

Agenzia del Territorio
CATASTO FABBRICATI
Ufficio Provinciale di
Varese

Dichiarazione protocollo n. VA0229079 del 17/10/2006

Planimetria di u.i.u. in Comune di Maccagno

Via Orascio

civ.

Identificativi Catastali:

Sezione: MU

Foglio: 1

Particella: 2280

Subalterno: 1

Compilata da:

Buccinna' Domenico

Iscritto all'albo:


Geometri

Prov. Varese

N. 2937

Scheda n. 1

Scala 1:200

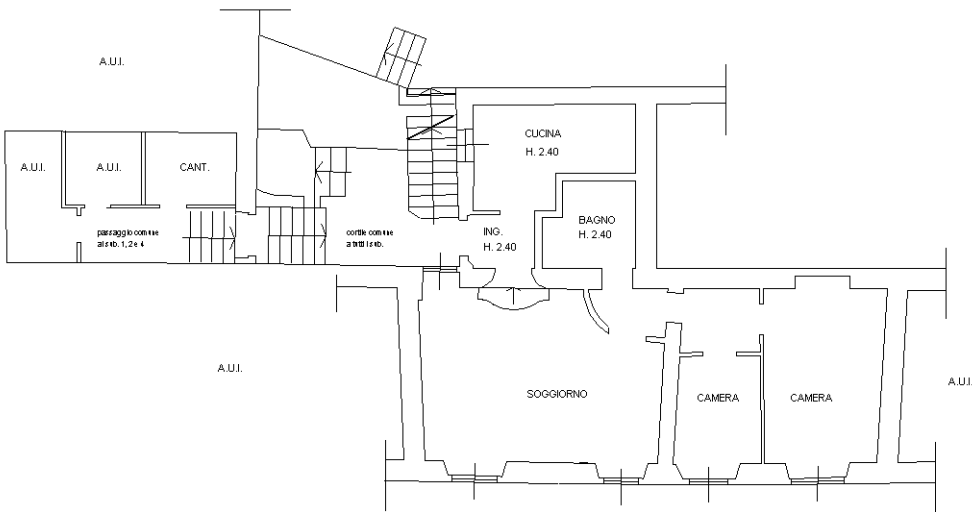

PIANTA PIANO TERRA

H. 2.70

Ultima planimetria in atti