

Agenzia del Territorio
CATASTO FABBRICATI
Ufficio Provinciale di
Napoli


Dichiarazione protocollo n. NA1188567 del 28/12/2010	
Planimetria di u.i.u. in Comune di Casalnuovo Di Napoli	
Via Giovanni Pascoli	civ. 15
Identificativi Catastali:	Compilata da:
Sezione:	Trivani Giovanni
Foglio: 14	Iscritto all'albo:
Particella: 443	Periti Edili
Subalterno: 2	Prov. Napoli
	N. 2013

Scheda n. 1 Scala 1:100

INTERNO N. 2

PIANTA PIANO PRIMO

H = 2.75mt

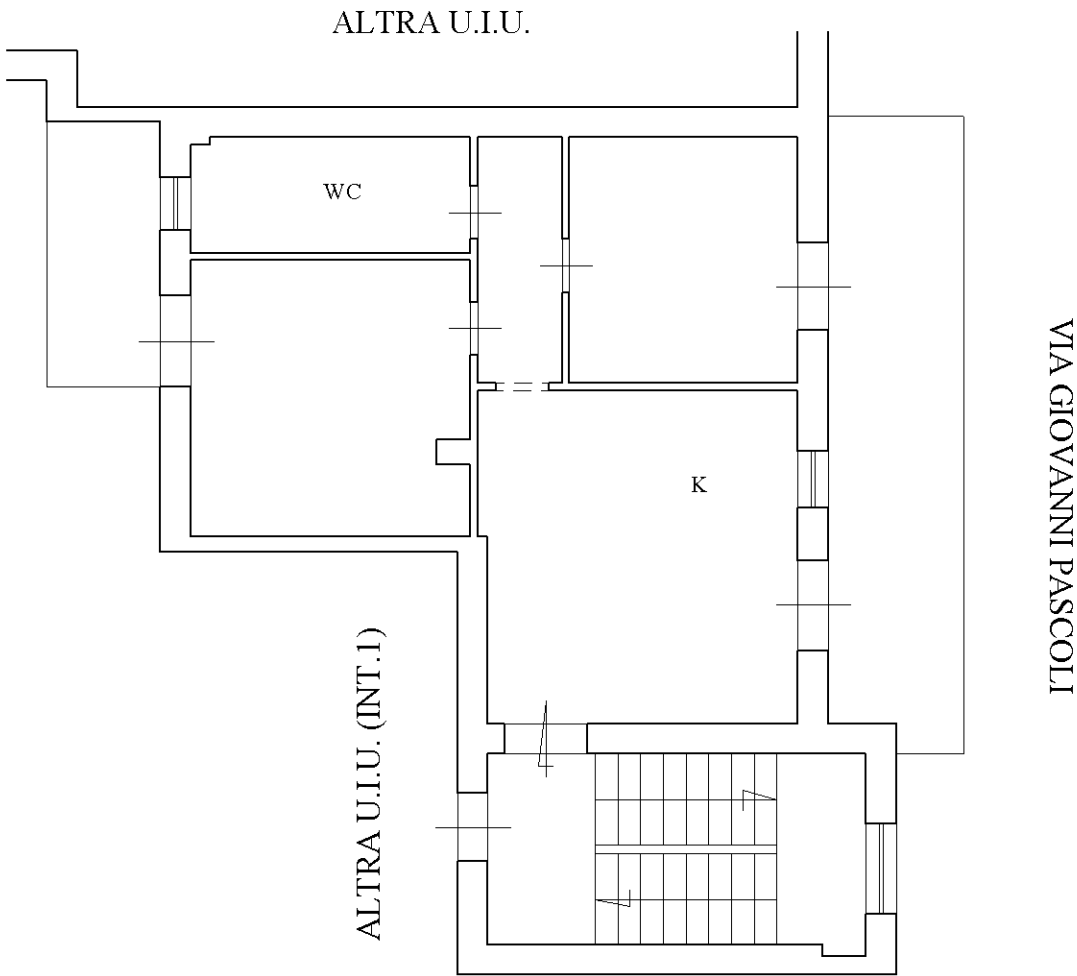

Ultima planimetria in atti


Data: 20/01/2021 - n. T278995 - Richiedente: DNCNDR89L25H860M

Totale schede: 1 - Formato di acquisizione: A4(210x297) - Formato stampa richiesto: A4(210x297)




VIA GIOVANNI PASCOLI, 15 - CASALNUOVO DI NAPOLI - FOGLIO 14, PART 443, SUB 2
PIANO PRIMO, INTERNO 2

K	18,25 MQ
L	13,20 MQ
L	9,75 MQ
WC	5,45 MQ
DISIMPEGNO	3,25 MQ
BALCONE 1	14,75 MQ
BALCONE 2	5,18 MQ
SUP. PARETI int.	1,35 MQ
SUP PARETI ext.	12,82 MQ
SUP TOT.	84,00 MQ
SUP. COMM.	67,00 MQ

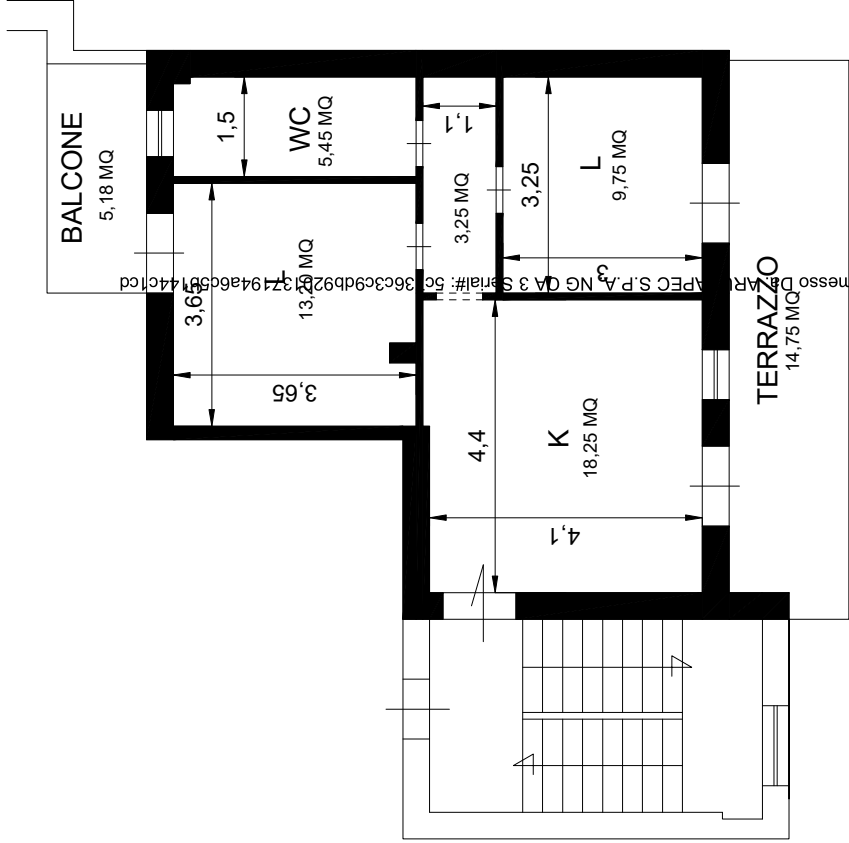

VIA GIOVANNI PASCOLI

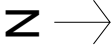

Firmato Da: DE NICOLA AREA Emesso Da: AR

