

Agenzia del Territorio
CATASTO FABBRICATI
 Ufficio Provinciale di
 Torino

Dichiarazione protocollo n. TO0318342 del 15/06/2004

Planimetria di u.i.u. in Comune di Rivoli

Via Villarbasse

civ. 68

Identificativi Catastali:

Sezione:

Foglio: 30

Particella: 199

Subalterno: 3

Compilata da:

Bosco Grazia

Iscritto all'albo:


Architetti

Prov. Torino

N. 3361


Scheda n. 1

Scala 1:200

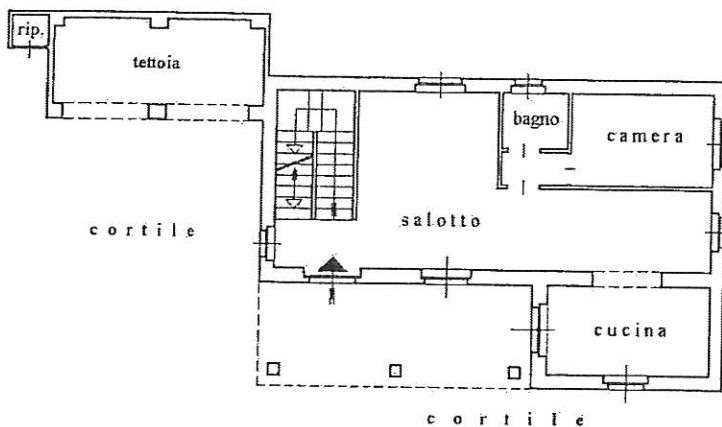


Allegato A
 Pianta piano terreno

h. = mt. 2,70

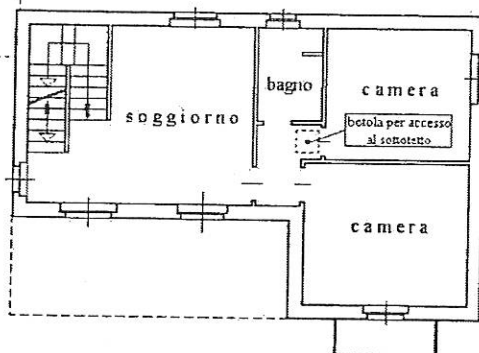


Pianta piano primo

h. = mt. 2,70

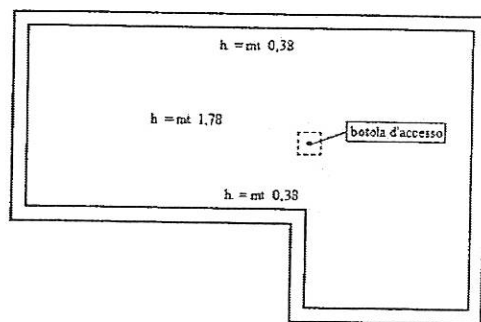

Pianta piano secondo
 (sottotetto non abitabile)

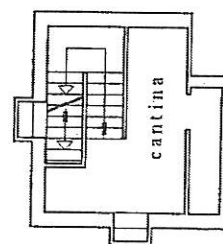

Pianta piano interrato

h. = mt. 2,10

Paolo Colle

Paolo Colle

Greene Maria Colle

Ultima planimetria in atti

Data: 03/05/2017 - n. T214854 - Richiedente: DLCLRD70R02D612V

Totale schede: 1 - Formato di acquisizione: A4(210x297) - Formato stampa richiesto: A4(210x297)

Catasto dei Fabbricati - Situazione al 03/05/2017 - Comune di RIVOLI (H355) - < Foglio: 30 - Particella: 199 - Subalterno: 3 >
 VIA VILLARBASSE n. 68 piano: T-1-2-S1;