

Agenzia del Territorio
CATASTO FABBRICATI
Ufficio Provinciale di
Torino

Dichiarazione protocollo n. TO0318342 del 15/06/2004

Planimetria di u.i.u. in Comune di Rivoli

Via Villarbasse

civ. 68

Identificativi Catastali:

Sezione:

Foglio: 30

Particella: 199

Subalterno: 3

Compilata da:

Bosco Grazia


Iscritto all'albo:
Architetti

Prov. Torino

N. 3361


Scheda n. 1

Scala 1:200

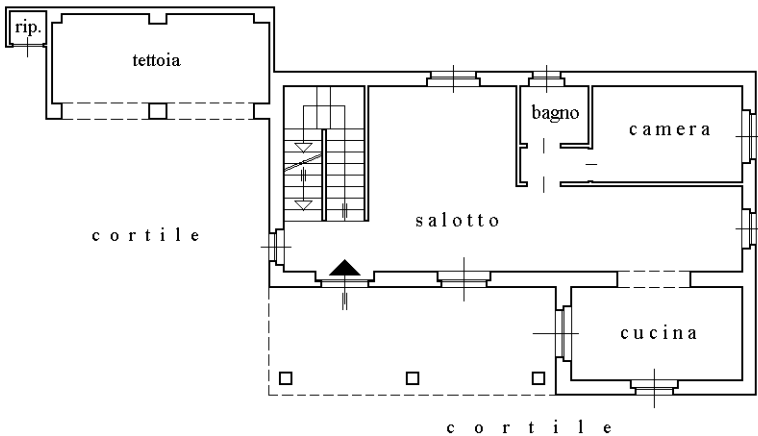


Pianta piano terreno

h. = mt. 2,70

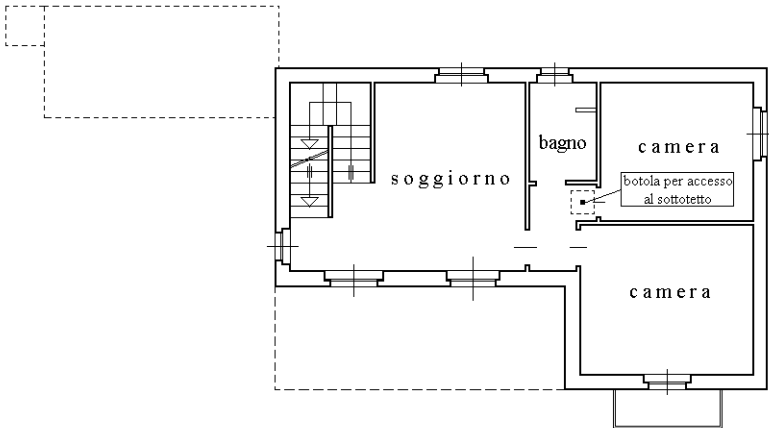


Pianta piano primo

h. = mt. 2,70

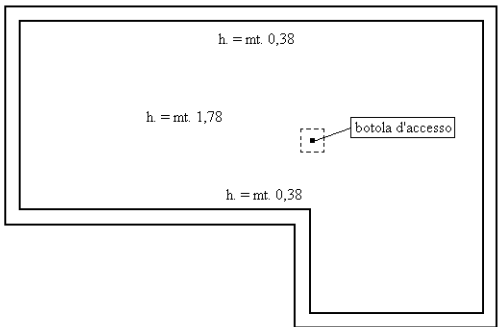


Pianta piano secondo
(sottotetto non abitabile)

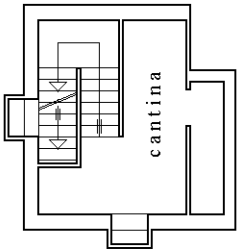

Pianta piano interrato

h. = mt. 2,10

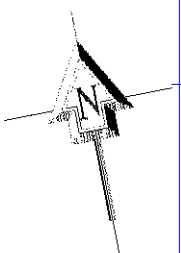

Ultima planimetria in atti

ESTRATTO DI MAPPA 1:1000

