

MODULARIO
F. - Catasto - 499



MINISTERO DELLE FINANZE
DIPARTIMENTO DEL TERRITORIO

Mod. EP/2 CEU

Ufficio Tecnico Erariale di VENEZIA

ELABORATO PLANIMETRICO


Pag. n. 1 di 4

Comune	Sezione	Foglio	Numero	Tipo mappa n.	del
CAMPOLONGO MAGGIORE		18	365	9975	07.07.1997

DIMOSTRAZIONE GRAFICA DEI SUBALTERNI ASSEGNATI

scala 1: 5 00

PIANTA PIANO PRIMO SOTTOSTRADA

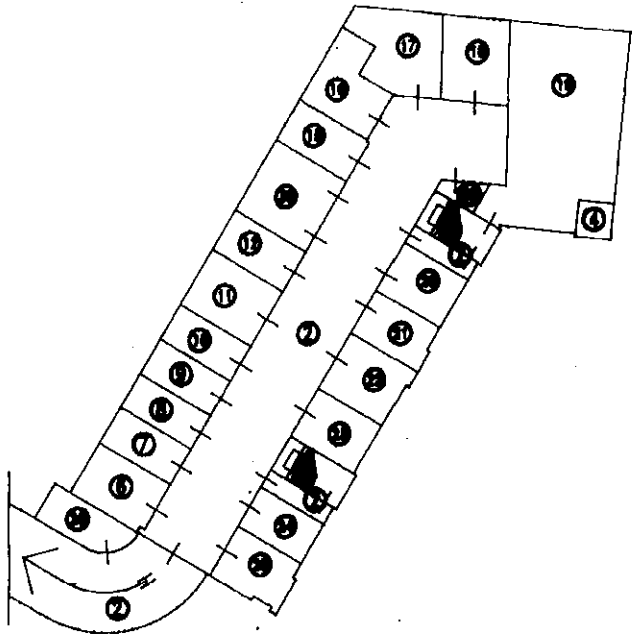

Elaborato planimetrico - Fabbricati - Situazione al 26/01/2021 - Comune di CAMPOLONGO MAGGIORE (B546) - < Foglio: 18 - Particella: 365 -

Riservato all'Ufficio Tecnico Erariale		L'operatore	IL TECNICO
Protocollo			
Sostituisce il presente mod. EP/2 prot.			
Annullato e sostituito dal mod. EP/2 prot.			

MODULARIO
P. - Catasto - 632MINISTERO DELLE FINANZE
DIPARTIMENTO DEL TERRITORIO

Mod. EP/2 CEU

Ufficio Tecnico Erariale di VENEZIA

ELABORATO PLANIMETRICO


Pag. n. 2 di 4

Comune	Sezione	Foglio	Numero	Tipo mappa n.	del
CAMPOLONGO MAGGIORE		18	365	9975	07.07.1997

DIMOSTRAZIONE GRAFICA DEI SUBALTERNI ASSEGNATI

scala 1: 00

PIANTA PIANO TERRA

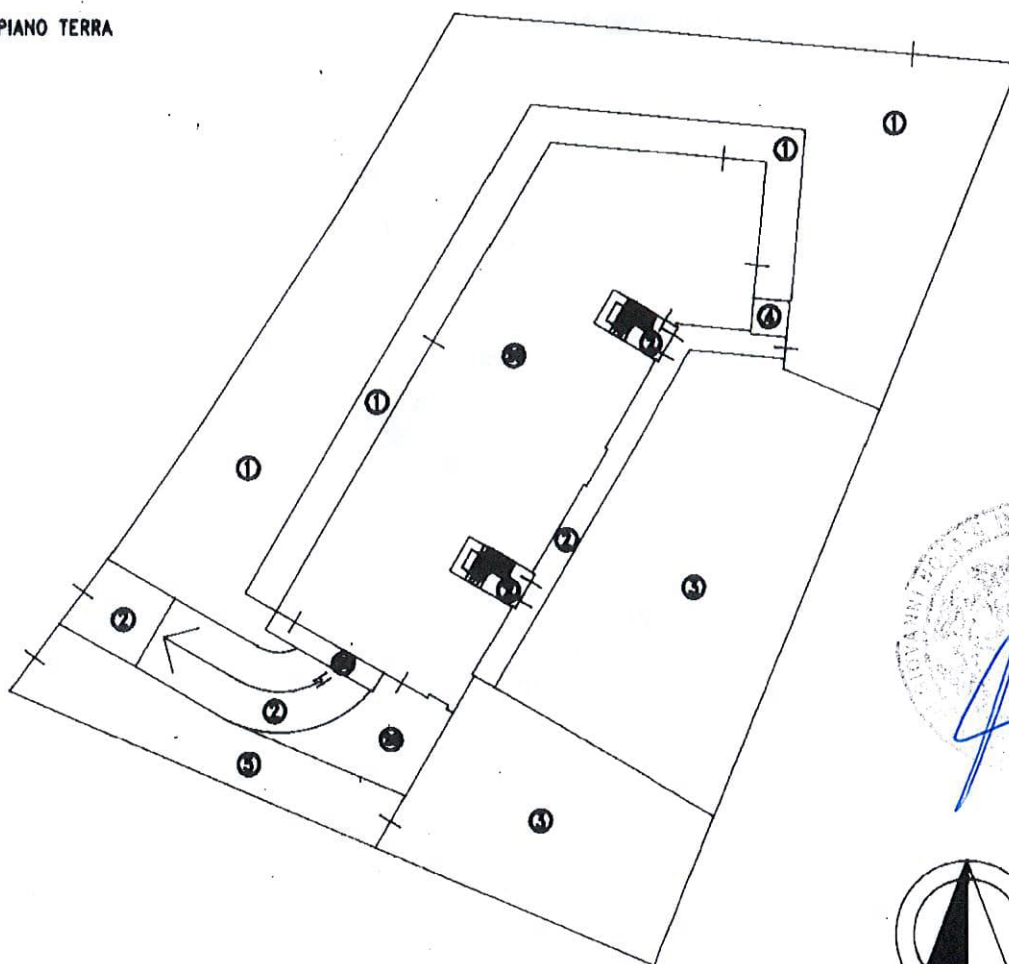

Riservato all'Ufficio Tecnico Erariale

L'operatore

Protocollo

Sostituisce il presente mod. EP/2 prot.

Annullato e sostituito dal mod. EP/2 prot.

IL TECNICO

Ultima planimetria in atti

Data presentazione: 30/03/1998 - Data: 26/01/2021 - n. T338687 - Richiedente: Telematico

Totale schede: 7 - Formato di acquisizione: A4(210x297) - Formato stampa richiesto: A4(210x297) - Fattore di scala non utilizzabile

Catasto dei Fabbricati - Situazione al 26/01/2021 - Comune di CAMPOLONGO MAGGIORE (B546) - < Foglio: 18 - Particella: 365 - Elaborato planimetrico



MINISTERO DELLE FINANZE
DIPARTIMENTO DEL TERRITORIO

Mod. EP/2 CEU

Ufficio Tecnico Erariale di VENEZIA

ELABORATO PLANIMETRICO


Pag. n. 3 di 4 [^]

Comune	Sezione	Foglio	Numero	Tipo mappale n.	del
CAMPOLONGO MAGGIORE		18	365	9875	07.07.1997

DIMOSTRAZIONE GRAFICA DEI SUBALTERNI ASSEGNATI

scala 1: 00

PIANTA PIANO PRIMO

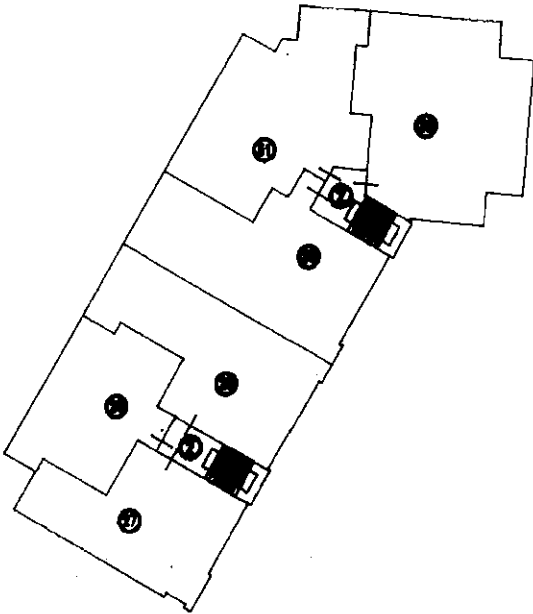

Riservato all'Ufficio Tecnico Erariale

L'operatore

Protocollo 338687/15
Sostituisce il presente mod. EP/2 prot. 338687/15
Annullato e sostituito dal mod. EP/2 prot. 338687/15



Ultima planimetria in atti

Data presentazione:30/03/1998 - Data: 26/01/2021 - n.T338687 - Richiedente: Telematico

Totale schede: 7 - Formato di acquisizione: A4(210x297) - Formato stampa richiesto: A4(210x297) - Fattore di scala non utilizzabile

MODULARIO
F. - Catasto - 492MINISTERO DELLE FINANZE
DIPARTIMENTO DEL TERRITORIO

Mod. EP/2 CEU

Ufficio Tecnico Erariale di VENEZIA

ELABORATO PLANIMETRICO


Pag. n. 4 di 4

Comune	Sezione	Foglio	Numero	Tipo mappale n.	del
CAMPOLONGO MAGGIORE		18	365	9975	07.07.1997

DIMOSTRAZIONE GRAFICA DEI SUBALTERNI ASSEGNATI

scala 1: 000

PIANTA PIANO SECONDO

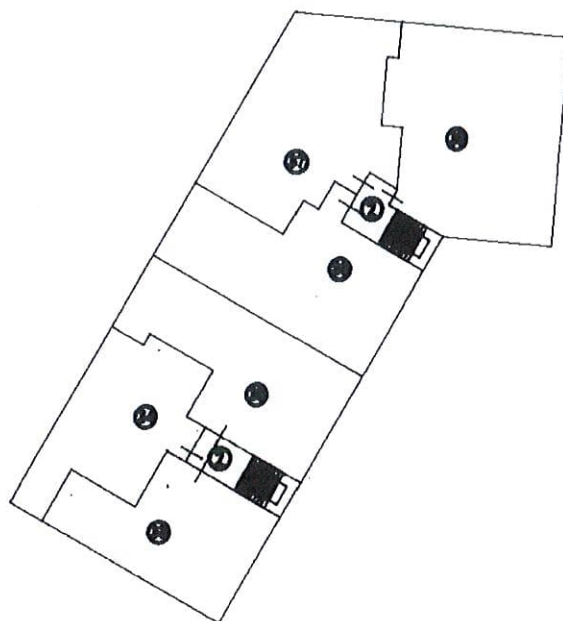

Riservato all'Ufficio Tecnico Erariale

L'operatore

Protocollo

Sostituisce il presente mod. EP/2 prot.

Annullato e sostituito dal mod. EP/2 prot.

U. TECNICO

Catasto dei

Firma e timbro

Ultima planimetria in atti

Data presentazione: 30/03/1998 - Data: 26/01/2021 - n. T338687 - Richiedente: Telematico

Totale schede: 7 - Formato di acquisizione: A4(210x297) - Formato stampa richiesto: A4(210x297) - Fattore di scala non utilizzabile

Ultima planimetria in atti

Totale schede: 1 - Formato di acquisizione: A3(297x420) - Formato stampa richiesta: A4(210x297)

1 SOTTOSTRADA
H = 240



MODULO
1/19/1997/1997




MINISTERO DELLE FINANZE

DIREZIONE GENERALE DEL CATASTO E DEI SS. TT. EE.

CATASTO EDILIZIO URBANO (R.D. 13-4-1939, n. 652)


Planimetria di util. in Comune di CAMPOLONGO M.R. via QUARTIERE COPERNICO CIV

DESTINATARIO DI MAPPA, scala 1:2000
CATASTO EDILIZIO URBANO
R.D. 13-4-1939, n. 652

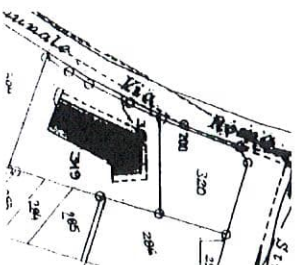

MOD. AN (CEU)
LINEE
605

PIANO TERRA H = 320

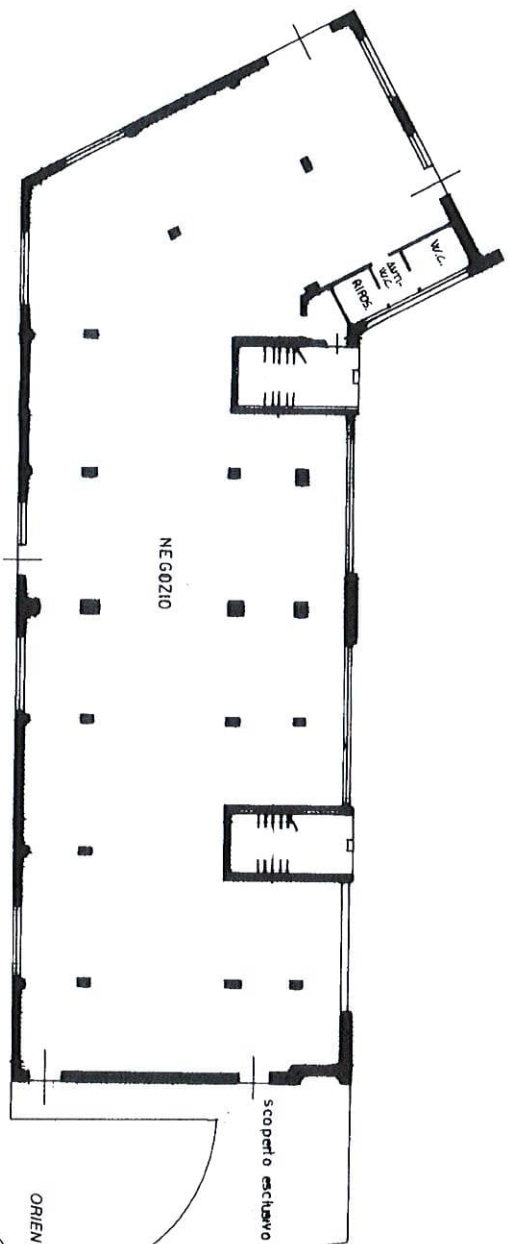

SCALA DI 1/200

Dichiarazione di N.C. ☒ Denuncia di variazione

Compilata dal ... INGEGERE PAVESE (Firma, cognome e nome) INDIVIDUO

INFORMATICA ALL'UFFICIO

Identificativi catastali: Piano 01, Foglio 18, Particella 65, Subalterno 65, data 27-10-1997. Firma: *PAVESE*



Catasto dei Fabbricati - Situazione al 17/02/2021 - Comune di CAMPOLONGO M.R. QUARTIERE COPERNICO piano: S1-T1



MODULARIO
F. rig. rend. 487

MINISTERO DELLE FINANZE


DIPARTIMENTO DEL TERRITORIO

CATASTO EDILIZIO URBANO (RDL 13-4-1939, n. 652)

MOD. BN (CEI)

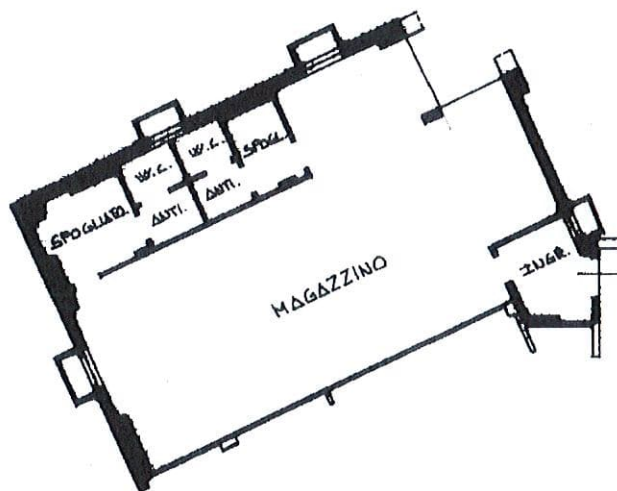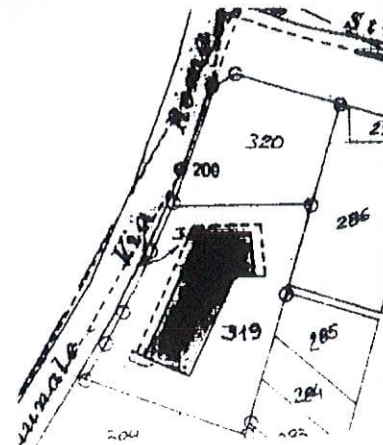LIRE
200Planimetria di u.i.u. in Comune di CAMPOLONGO MAGGIORE via QUARTIERE COPERNICO civ. 19ESTRATTO DI MAPPA scala 1:2000
CAMPOLONGO MAGGIORE
Fg. 18 Map. 319


PIANO 1° SOTTOSTRADA H=240

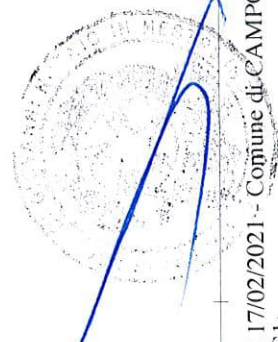ORIENTAMENTO
nord

SCALA DI 1:200

Dichiarazione di N.C. ☒
Denuncia di variazione ☐Compilata dal **INGEGNERE****PANESE ADRIANO**
(Titolo, cognome e nome)Iscritto all'albo de **gli INGEGNERI**della provincia di **VENEZIA**data **27/10/1997**

RISERVATO ALL'UFFICIO

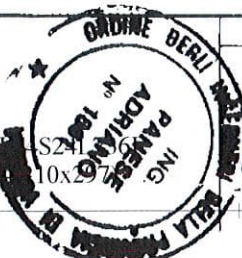

A03838

3 NOV 1997

Ultima planimetria in atti
Identificativi catastali

Data presentazione: 03/11/1997 - Data: 17/02/2021 - n. T359954 - Richiedente: VRSDNL64S24L736F

Totale schede: 19 - Formato stampa richiesto: A4 (210x297) - Formato stampa richiesto: A4 (210x297)

Catasto dei Fabbricati - Situazione al 17/02/2021 - Comune di CAMPOLONGO MAGGIORE (B546) - < Foglio: 18 - Particella: 365 - Subalterno: 19 >
QUARTIERE COPERNICO piano: S1;



MODULARIO
F. rig. rend. 497

MINISTERO DELLE FINANZE


DIPARTIMENTO DEL TERRITORIO

CATASTO EDILIZIO URBANO (RDL 13-4-1939, n. 652)

MOD. BN (CE)

LIRE
200Planimetria di u.i.u. in Comune di **CAMPOLONGO MAGGIORE**via **QUARTIERE COPERNICO**

civ.

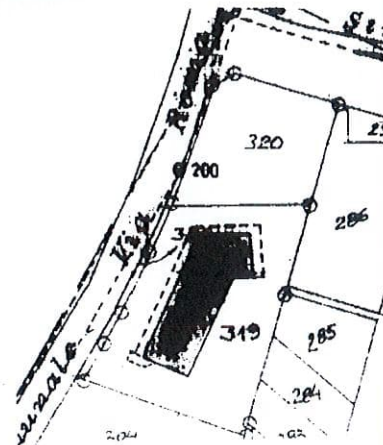ESTRATTO DI MAPPA scala 1: 2500
CAMPOLONGO MAGGIORE
Fg. 18 Mapp. 519


PIANO 1° SOTTOSTRADA H=240

ORIENTAMENTO
nord

SCALA DI 1: 300

Catasto di Fabbicati - Situazione al 17/02/2021 - Comune di CAMPOLONGO MAGGIORE (B546) - < Foglio: 18 - Particella: 365 - Subalterno: 10 >
QUARTIERE COPERNICO piano: S1;Dichiarazione di N.C. ☒
Denuncia di variazione ☐Compilata dal **INGEGNERE**
PANESE ADRIANOIscritto all'albo de **gli INGEGNERI**di **VENEZIA** n. 1861data **27/10/1997** Firma *Panese*

RISERVATO ALL'UFFICIO

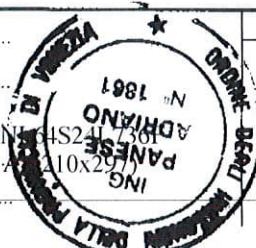

A03838

Ultima planimetria in atti

Identificativi catastali

Data presentazione: 03/11/1997 - Data: 17/02/2021 - n. T359953 - Richiedente: VRSDNL64S24L736F

Totale sch. 365: 1 - Formato di acquisizione: 27/10/1997


Sub

100

MODULARIO
F. rig. rend. 497

MINISTERO DELLE FINANZE

DIPARTIMENTO DEL TERRITORIO

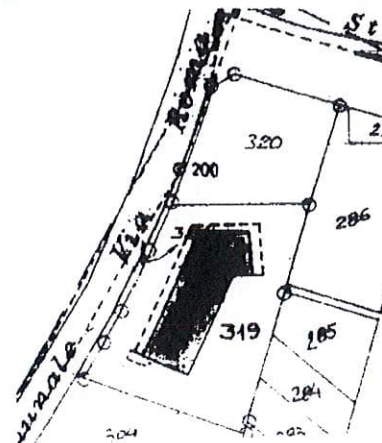CATASTO EDILIZIO URBANO (RDL 13-4-1939, n. 652)MOD. **BN** (CEL)LIRE
200Planimetria di u.i.u. in Comune di **CAMPOLONGO MAGGIORE** via **QUARTIERE COPERNICO** civ. _____ESTRATTO DI MAPPA scala 1:2000
CAMPOLONGO MAGGIORE
Fg. 18 Mapp. 319

PIANO 1' SOTTOSTRADA H=240

ORIENTAMENTO

nord



SCALA DI 1: _____

Dichiarazione di N.C. ☒
Denuncia di variazione ☐Compilata dal **INGEGNERE****PANESE ADRIANO**Iscritto all'albo de **gli INGEGNERI**della provincia di **VENEZIA**data **27/10/1997** Firma **Adriano**

RISERVATO ALL'UFFICIO

A03838

Ultima planimetria in atti
Identificativi catastaliData presentazione: 03/11/1997 - Data: 17/02/2021 - n. T359955 - Richiedente: VRSDNL64S24L736F
Totale schede: 1 - Form. di acquisizione: A1/210x967 - Formato stampa richiesto: 210x967