



PIANTA PIANO TERRA

H = Mt. 2,70

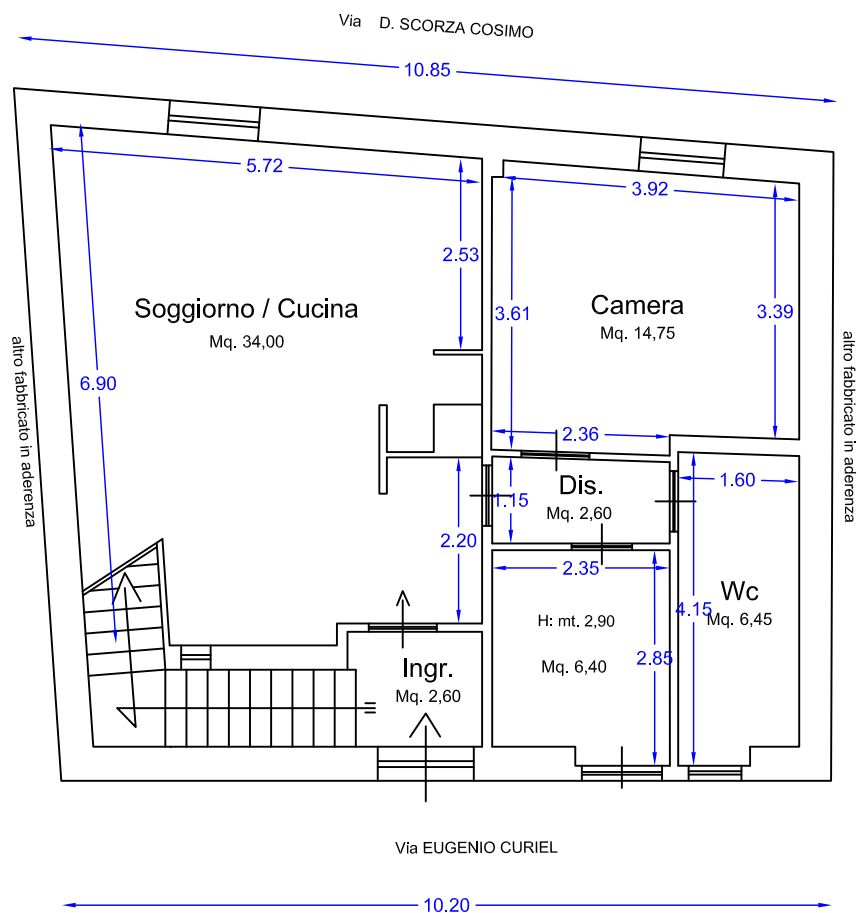

Scala 1 : 100


PIANO TERRA - SUPERFICI	
Superficie Utile Interna	Mq. 66,80
Superficie Lorda	Mq. 91,70

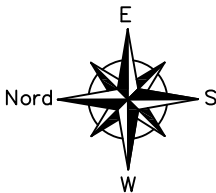

STATO DI FATTO
LOTTO 1

PIANTA PIANO PRIMO

H = Mt. 2,70

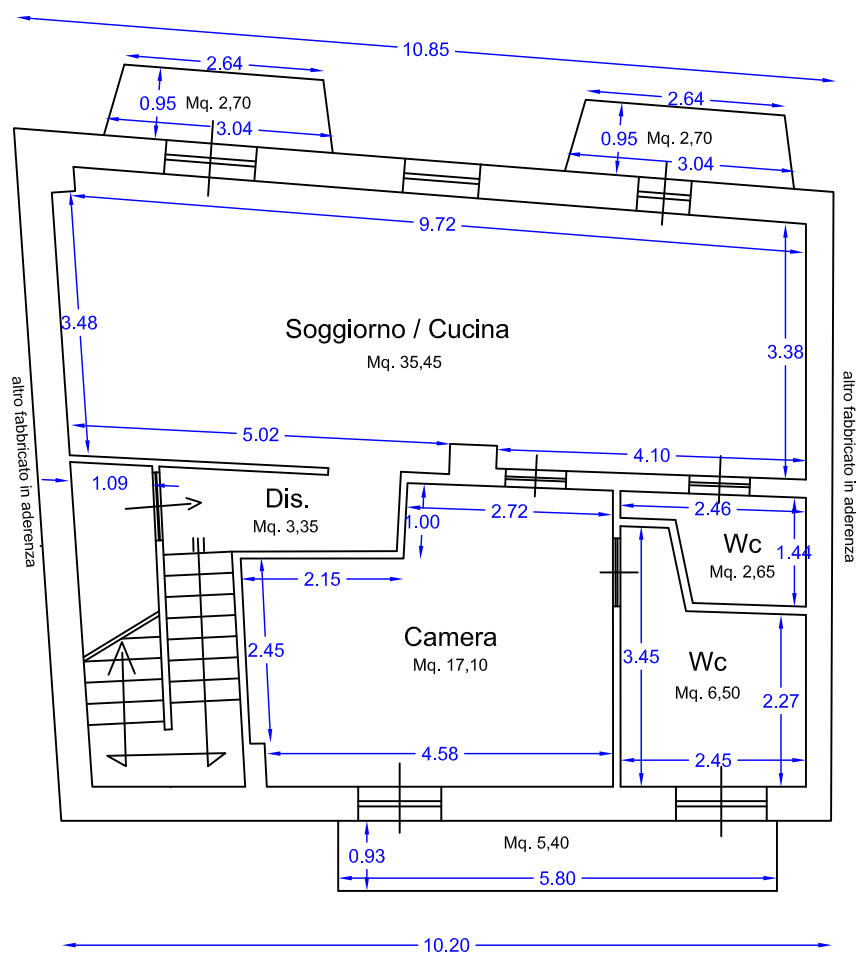

Scala 1 : 100

PIANO PRIMO - SUPERFICI	
Superficie Utile Interna	Mq. 65,05
Superficie Non Residenziale - Balconi	Mq. 10,80
Superficie Lorda totale	Mq. 91,70
Superficie scala - in detrazione	Mq. 6,25
Superficie Lorda ragguagliata	Mq. 85,45

