



ELABORATO PLANIMETRICO		Agenzia del Territorio CATASTO FABBRICATI Ufficio Provinciale di Biella	
Compilato da:			
Iscritto all'albo: Geometri			
Prov.	N.		
Comune di Roppolo		Protocollo n. BI0002286 del 13/01/2006	
Sezione:	Foglio: 10	Particella: 485	Tipo Mappale n. 606 del 05/01/2006
Dimostrazione grafica dei subalterni			Scala 1 : 500

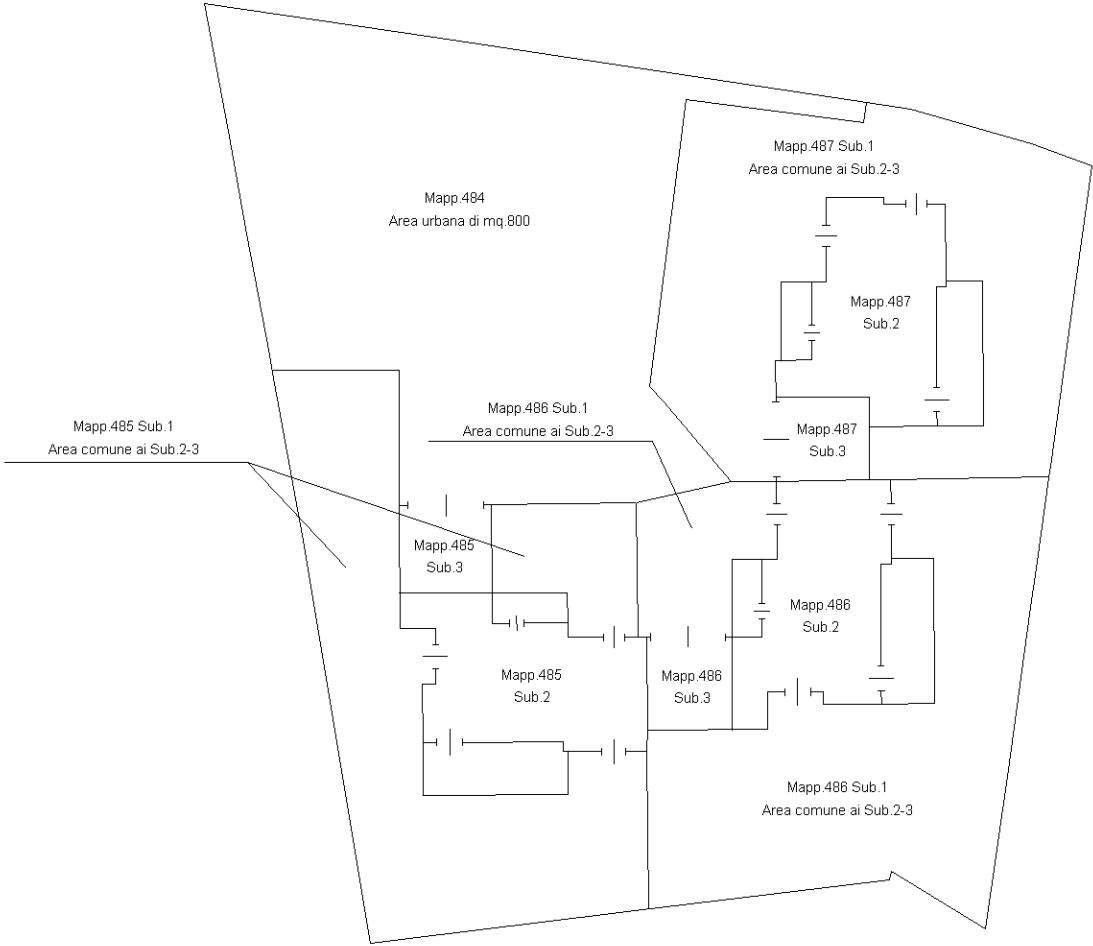

PIANTA PIANO TERRA

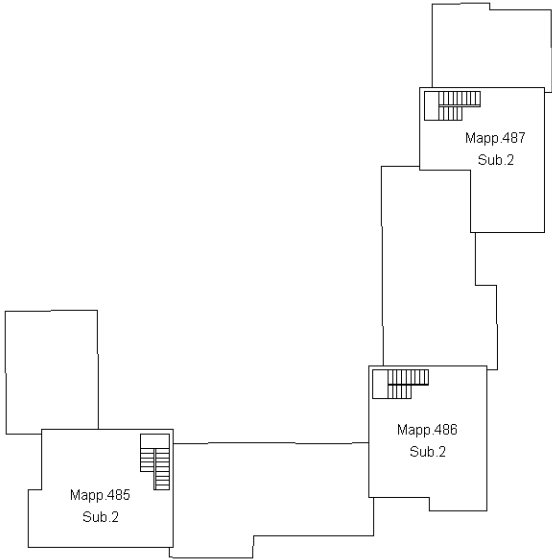

Ultima planimetria in atti

