


Bozza PIANTA PIANO SECONDO

Scala 1:100


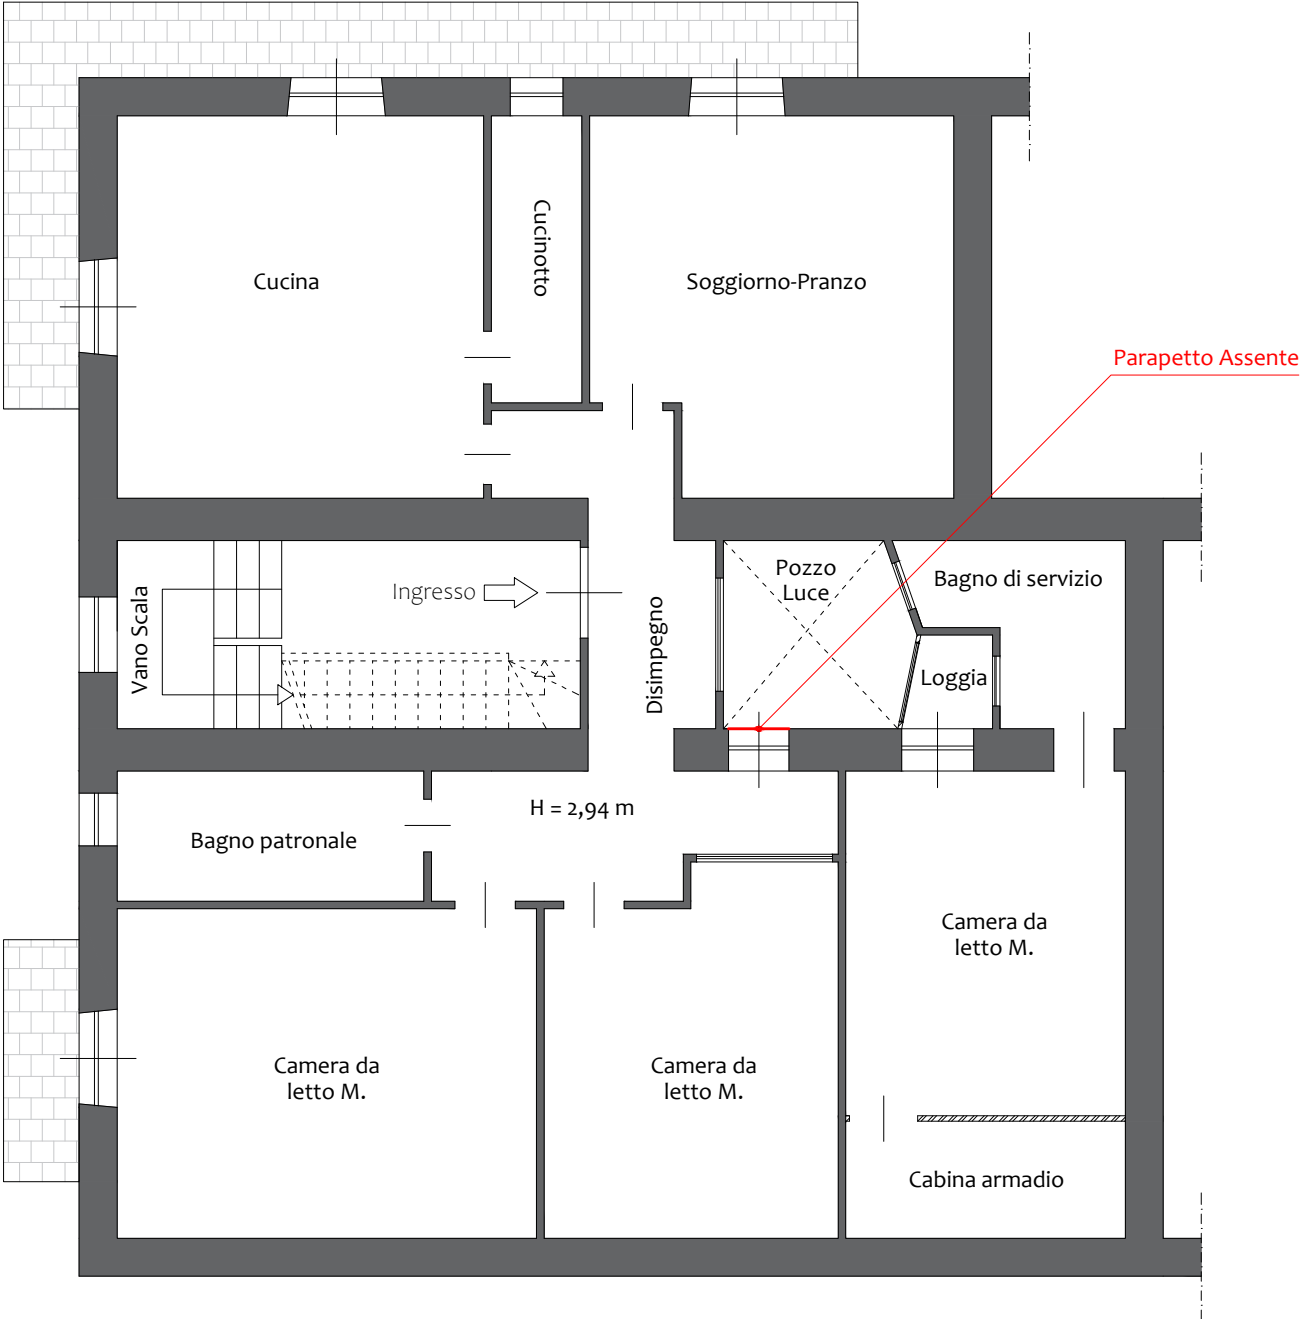


Agenzia del Territorio
CATASTO FABBRICATI
Ufficio Provinciale di
Cosenza

Dichiarazione protocollo n. CS0277568 del 23/06/2008	
Planimetria di u.i.u. in Comune di Terranova Da Sibari	
Vicolo Ii Margherita	
civ. SNC	
Identificativi Catastali:	Compilata da:
Sezione:	Apa Fausto
Foglio: 26	Iscritto all'albo:
Particella: 926	Geometri
Subalterno: 11	Prov. Cosenza
	N. 990

Scheda n. 1 Scala 1:200

Piano Secondo
H=3.00

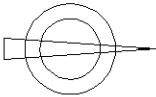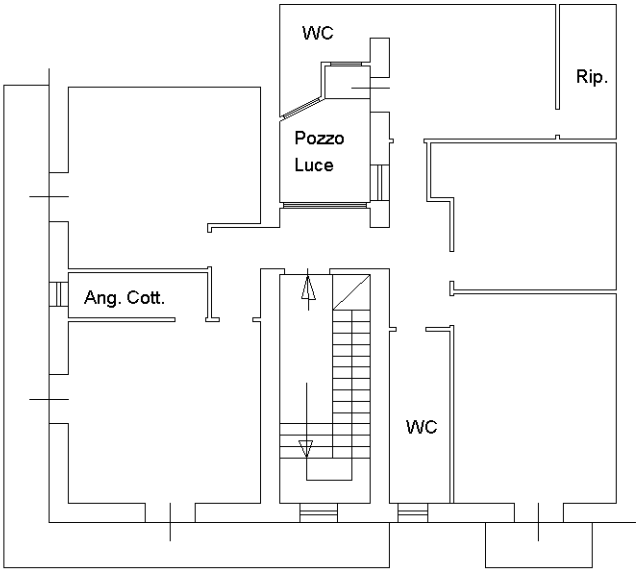

Ultima planimetria in atti