

Ultima planimetria in atti

Agenzia delle Entrate
CATASTO FABBRICATI
Ufficio provinciale di Venezia


Dichiarazione protocollo n. VE0061640 del 26/05/2021
Comune di Santa Maria Di Sala
Via Muson

Planimetria
Scheda 1: 200


civ. 18

Identificativi Catastali:
Sezione: 2
Foglio: 2
Particella: 149
Subalterno: 31


Compilata da:
Vanin Luca
Iscritto all'albo:
Geometri
Prov. Treviso
N. 03053

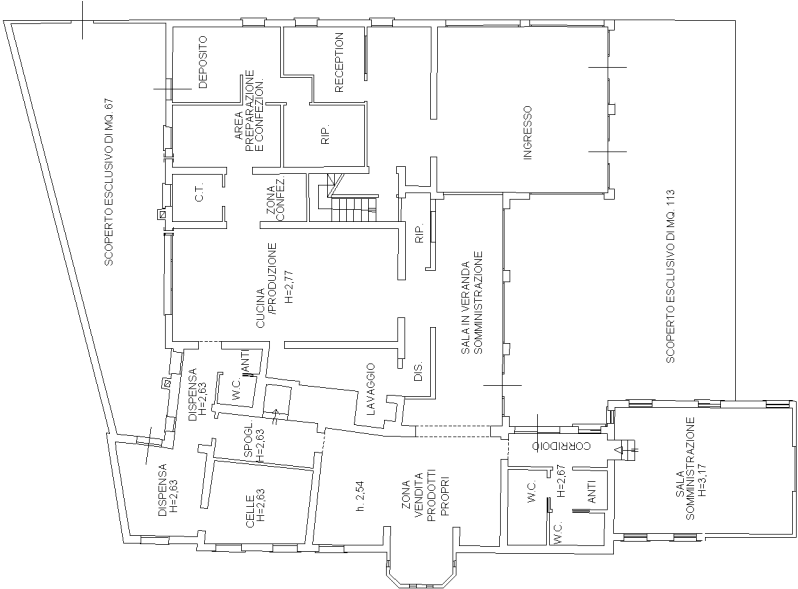

PIANTA PIANO PRIMO H=2.72

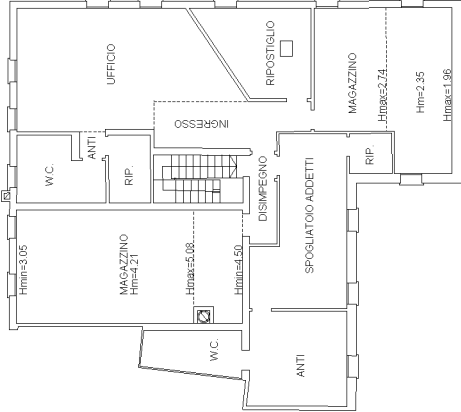

PIANTA PIANO PRIMO H=2.74

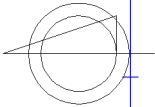

Agenzia delle Entrate
CATASTO FABBRICATI
Ufficio Provinciale di
Venezia

Dichiarazione protocollo n. VE0061640 del 26/05/2021

Comune di Santa Maria Di Sala

Via Muson

civ. 18

Identificativi Catastali:

Sezione:

Foglio: 2

Particella: 149

Subalterno: 31

Compilata da:

Vanin Luca

Iscritto all'albo:

Geometri

Prov. Treviso

N. 03053


Planimetria

Scheda n. 2

Scala 1:200



PIANTA PIANO PRIMO
Porzione al grezzo in fase di ultimazione

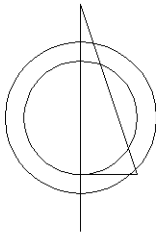

Ultima planimetria in atti