


ELABORATO PLANIMETRICO		Agenzia del Territorio	
Compilato da: Demita Pasquale		CATASTO FABBRICATI	
Iscritto all'albo: Geometri		Ufficio Provinciale di	
Prov. Taranto		Taranto	
N. 1744			
Comune di Martina Franca		Protocollo n. TA0145164 del 14/09/2010	
Sezione:	Foglio: 16	Particella: 345	Tipo Mappale n. 144060 del 10/09/2010
Dimostrazione grafica dei subalterni			Scala 1 : 500

PIANTA PIANO TERRA

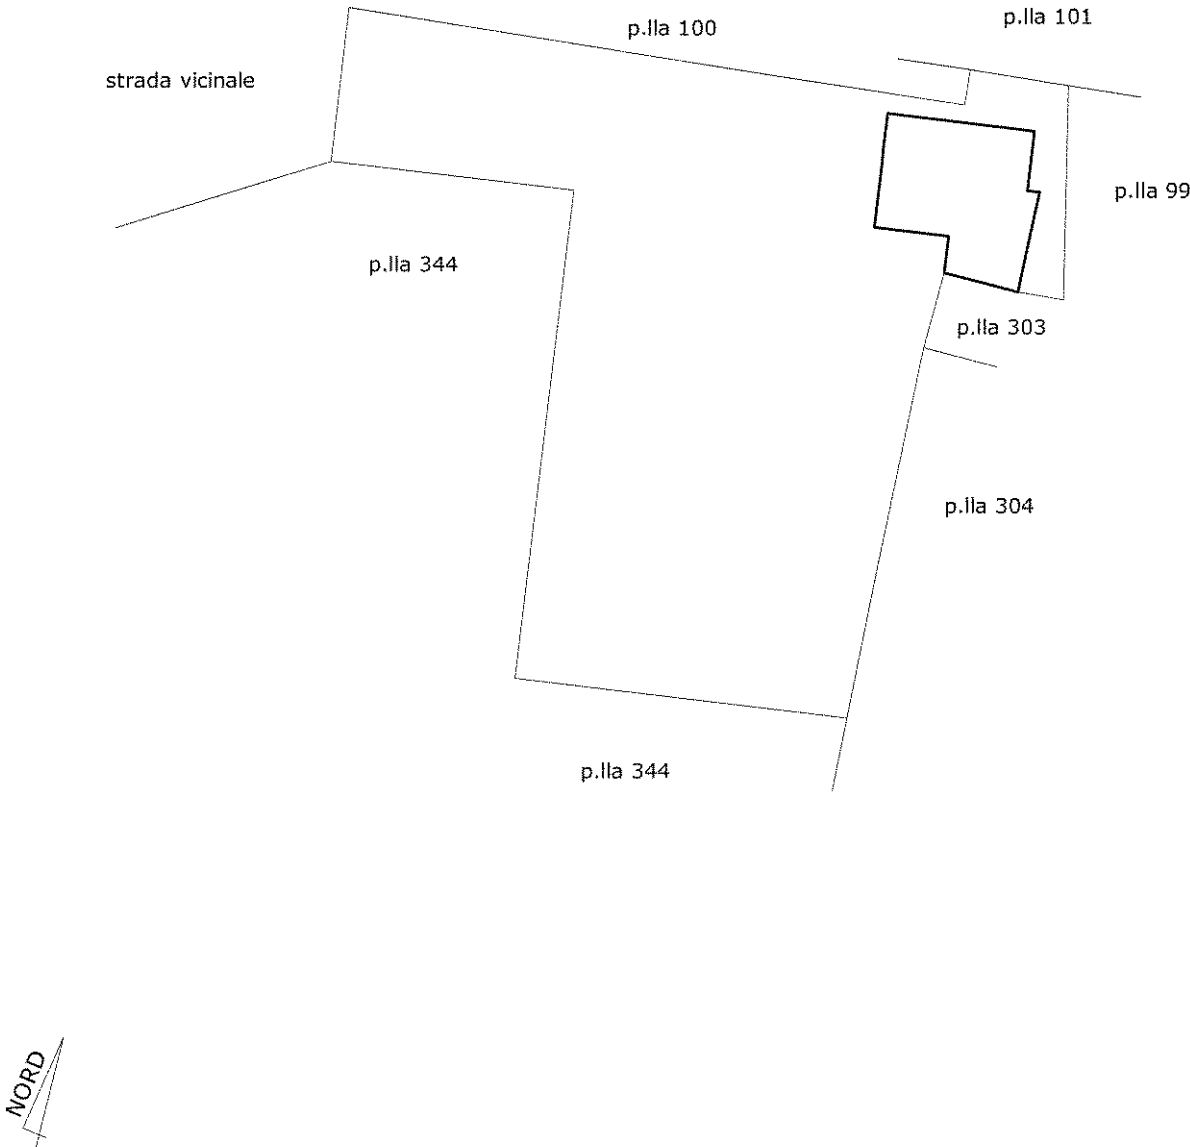

Ultima planimetria in atti