




ABITAZIONE
(Stato di fatto)

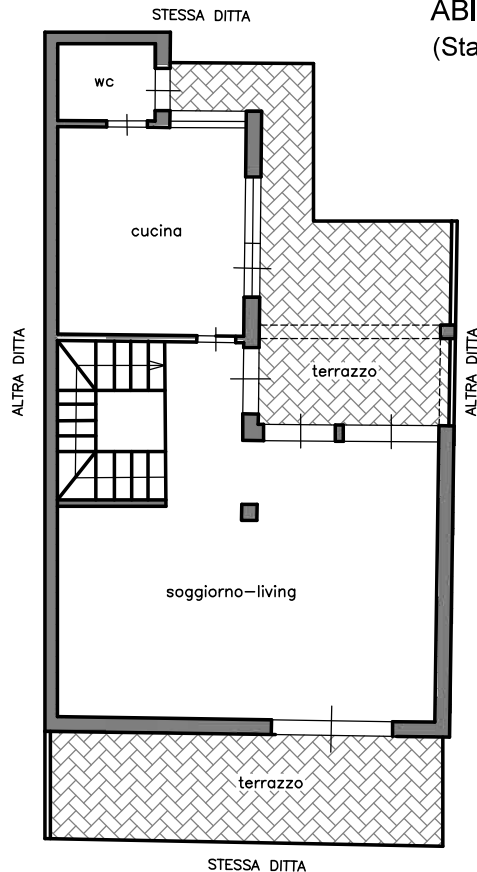


S.1.P.
p.a.e. Pianta Piano Secondo
H=2.80

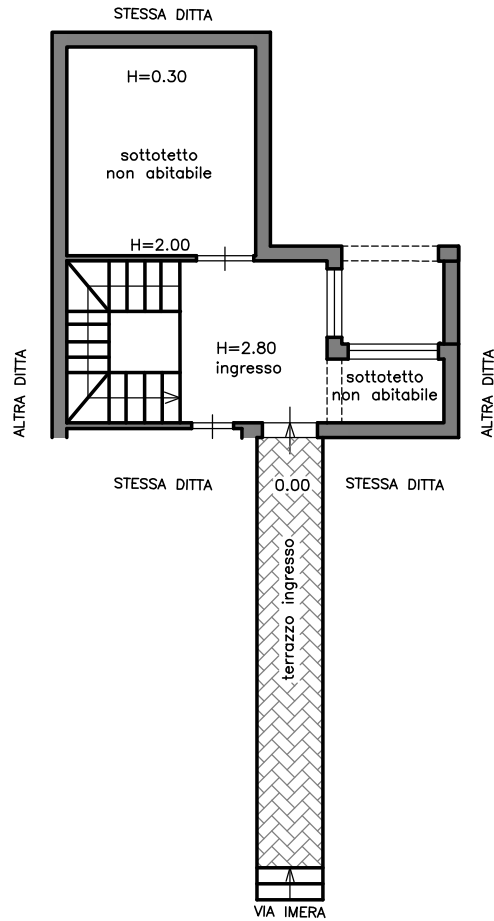

PIANTA PIANO TERRA via Imera
p.a.e. Pianta Piano Terzo
H=2.80

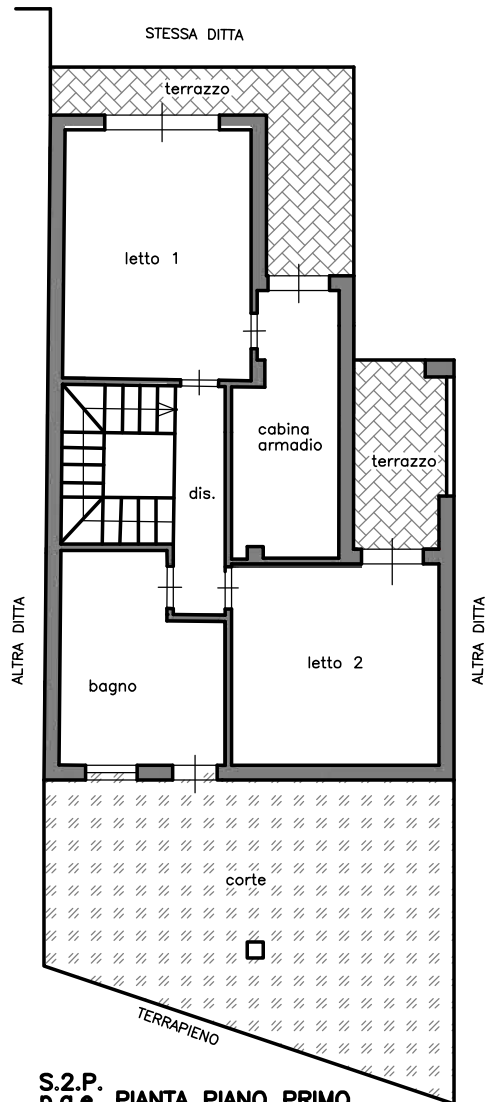


S.2.P.
p.a.e. Pianta Piano Primo
H=2.80

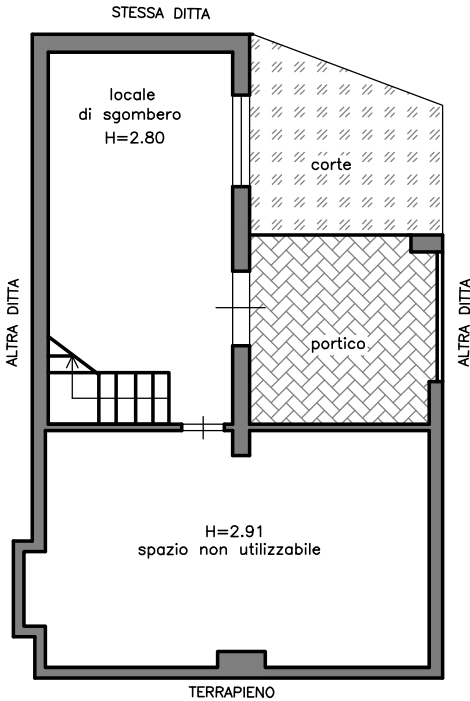


S.3.P.
p.a.e. Pianta Piano Terra
H=2.80




GARAGE
(Stato di fatto)

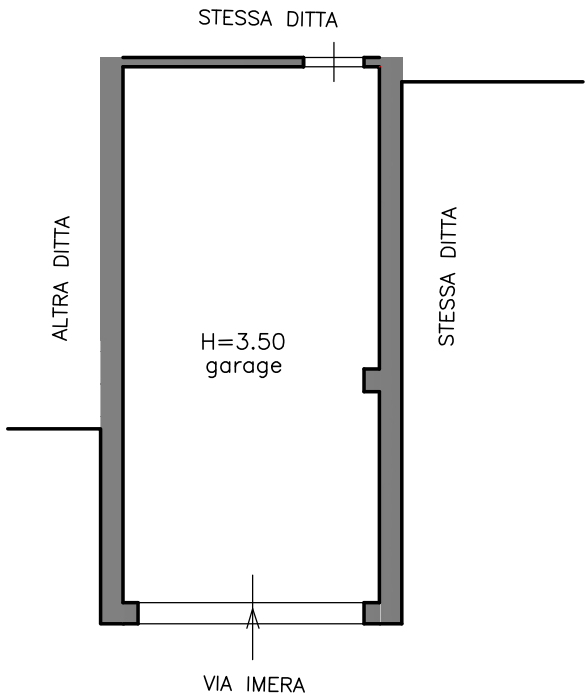


PIANTA PIANO TERRA via Imera
p.a.e. PIANTE PIANO TERZO
H=3.50

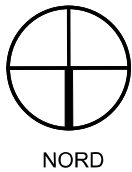


Scala 1:100

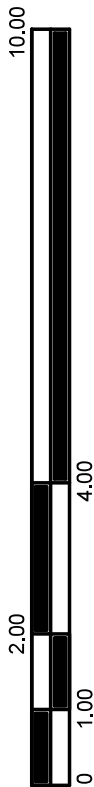


ABITAZIONE
(Differenze dalla Planimetria Catastale)

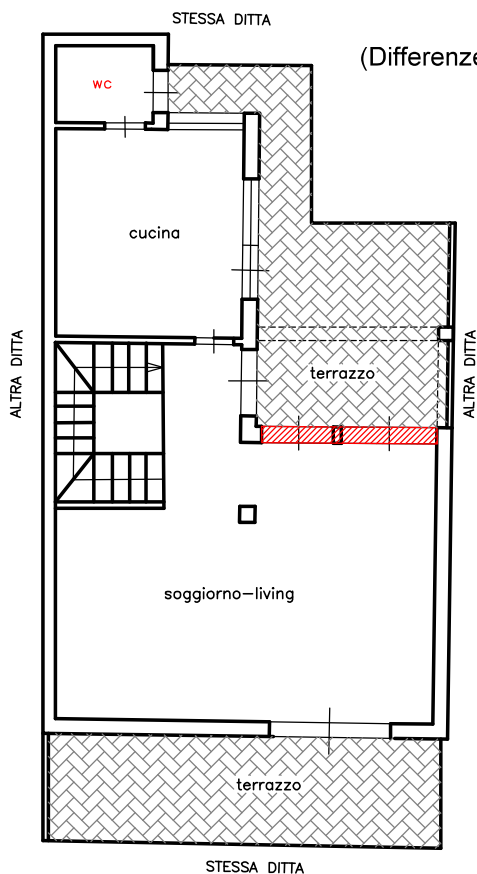


S.1.P.
p.a.e. PIANTA PIANO SECONDO
H=2.80

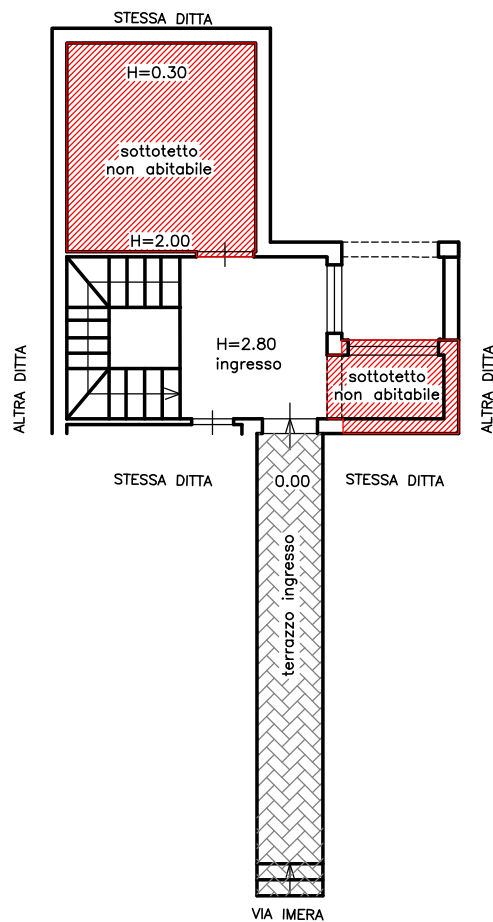


PIANTA PIANO TERRA via Imera
p.a.e. PIANTA PIANO TERZO
H=2.80

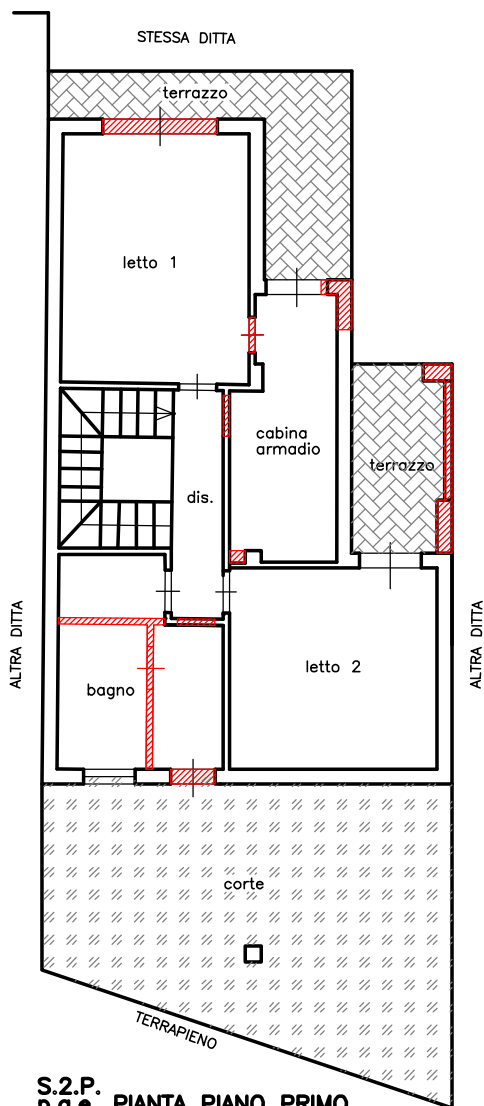


S.2.P.
p.a.e. PIANTA PIANO PRIMO
H=2.80

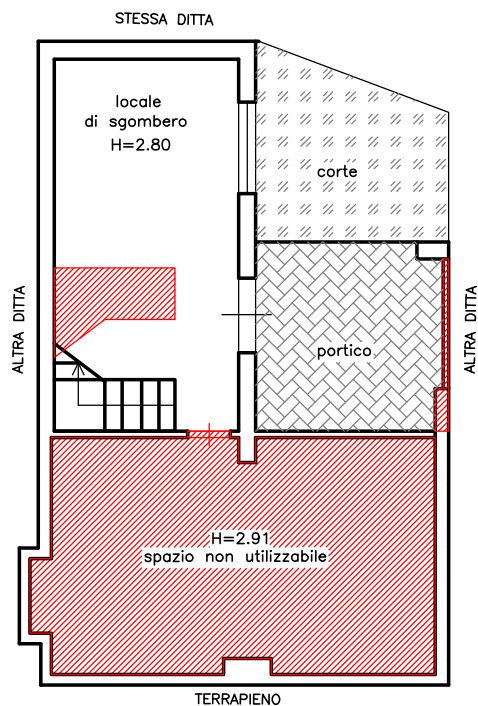


S.3.P.
p.a.e. PIANTA PIANO TERRA
H=2.80

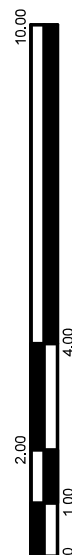


GARAGE
(Differenze dalla Planimetria Catastale)

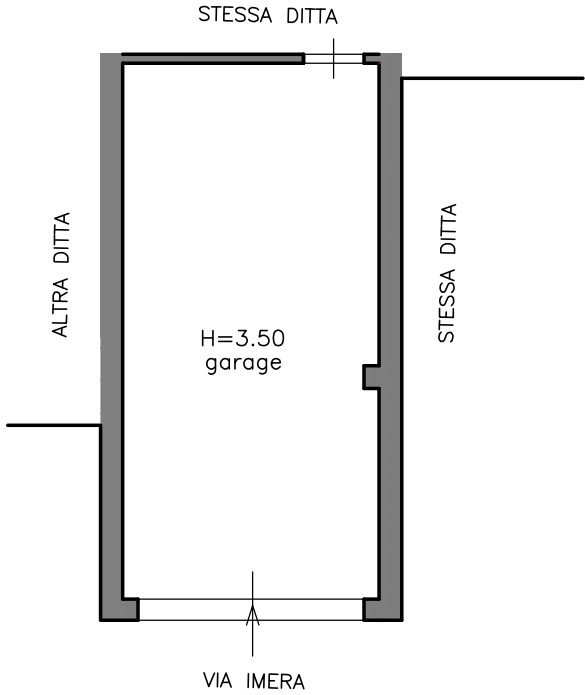

PIANTA PIANO TERRA via Imera
p.a.e. PIANTE PIANO TERZO
H=3.50

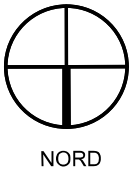


Scala 1:100

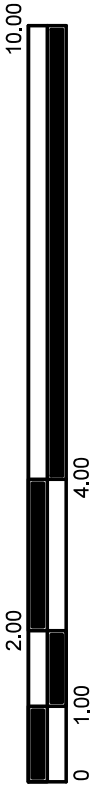


ABITAZIONE


(Differenze dal Progetto Presentato al Comune)

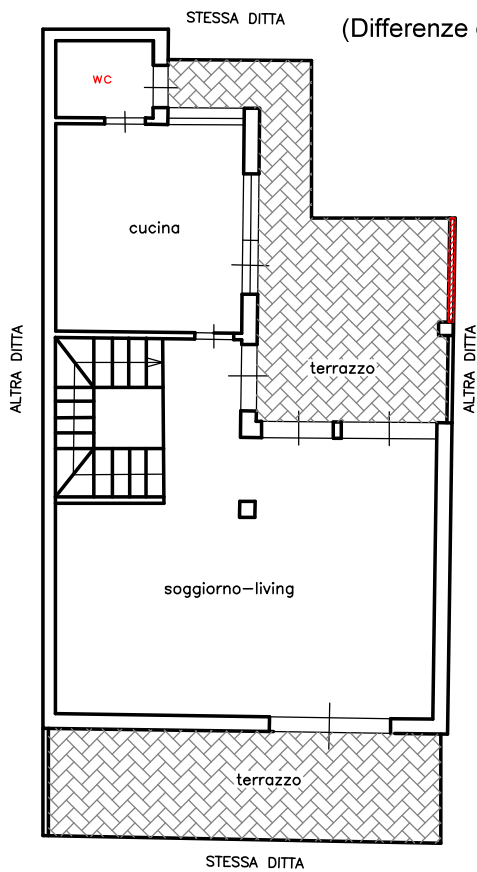


S.1.P.
p.a.e. **PIANTA PIANO SECONDO**
H=2.80

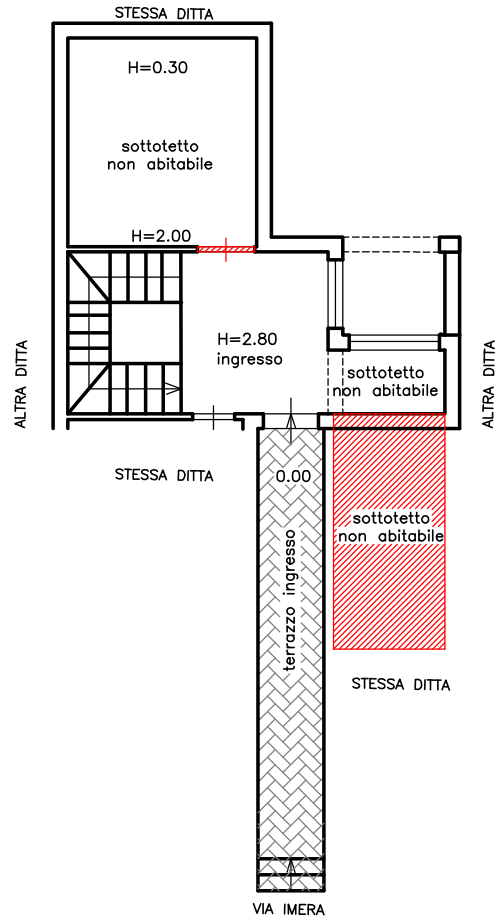


PIANTA PIANO TERRA via Imera
p.a.e. **PIANTA PIANO TERZO**
H=2.80

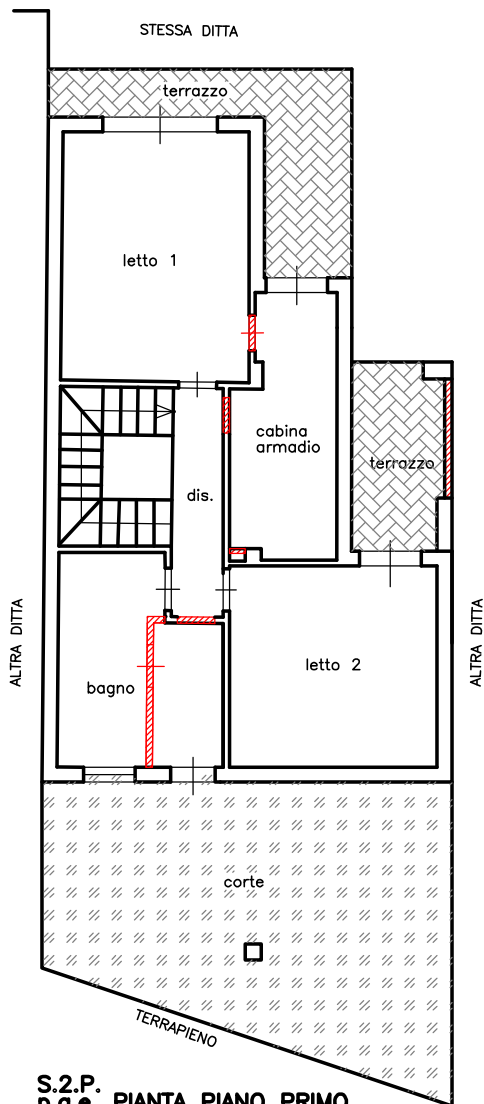

S.2.P.
p.a.e. **PIANTA PIANO PRIMO**
H=2.80

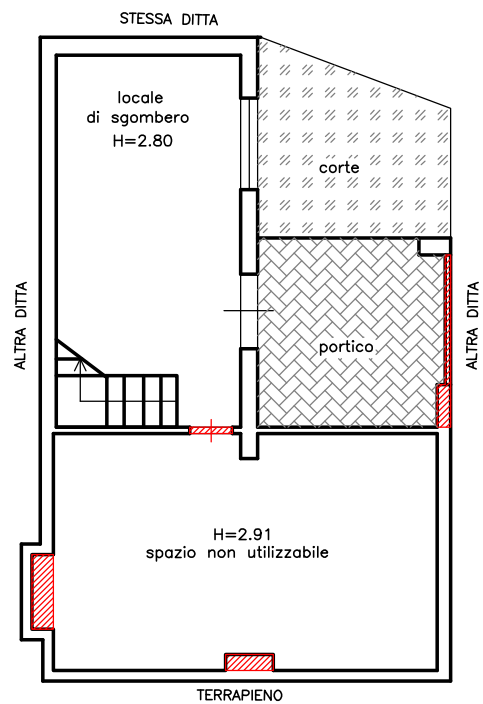


S.3.P.
p.a.e. **PIANTA PIANO TERRA**
H=2.80

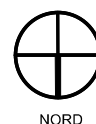


GARAGE

(Differenze dal Progetto Presentato al Comune)

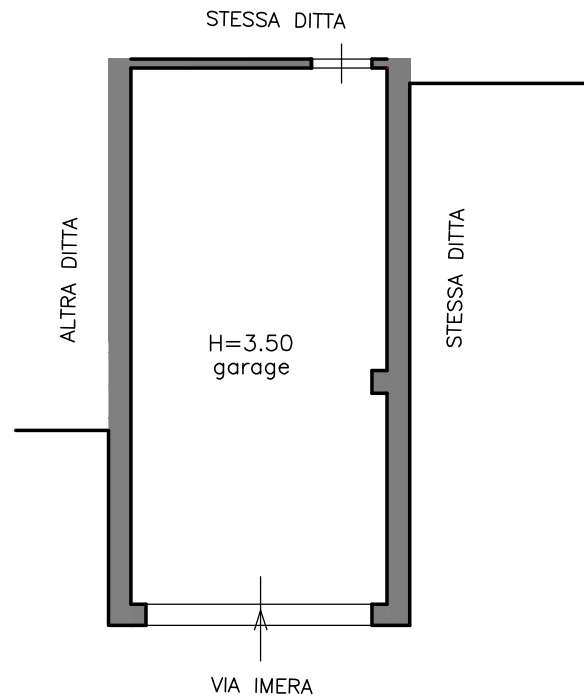

PIANTA PIANO TERRA via Imera
p.a.e. PIANTE PIANO TERZO
H=3.50

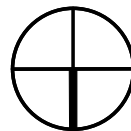

NORD

Scala 1:100

