


STATO DI FATTO

CORPO A
ABITAZIONE

PIANTA PIANO SECONDO

H = Mt. 2,80

PIANO SECONDO - SUPERFICI	
Superficie Utile Interna	Mq. 83,69
Superficie Non Residenziale - Balconi	Mq. 16,23
Superficie Lorda	Mq. 98,34

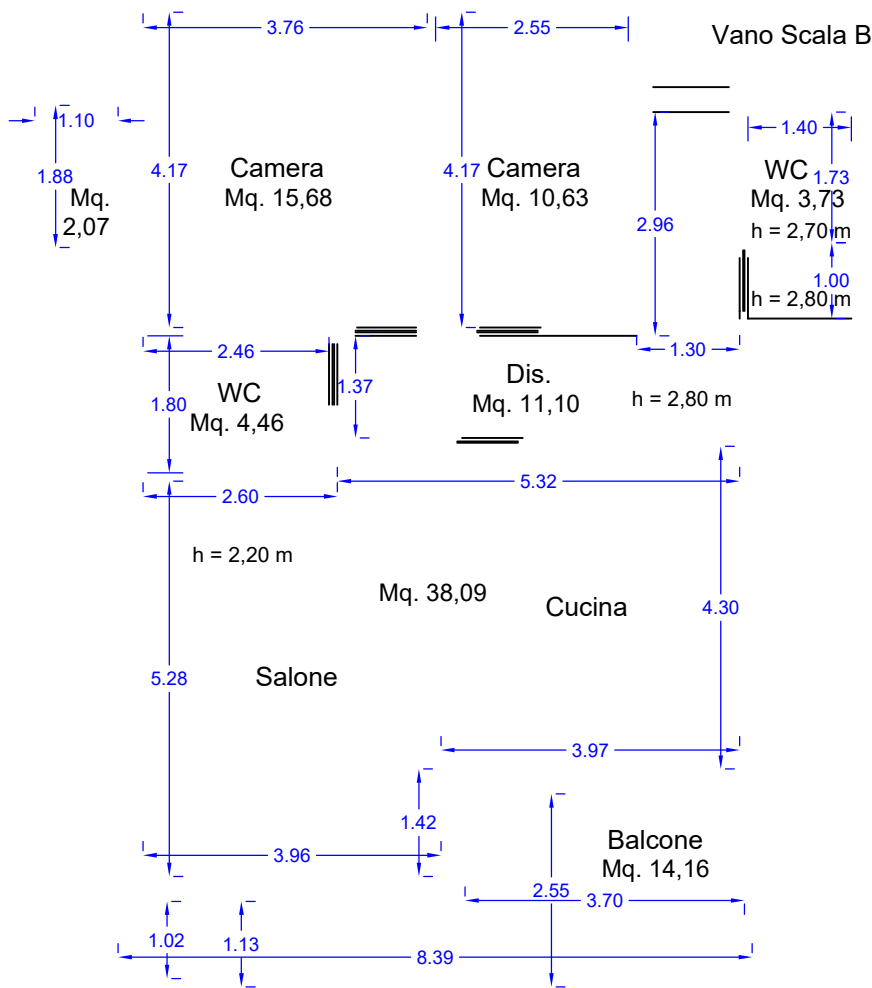

Scala 1 : 100




STATO DI FATTO

CORPO B
BOX AUTO

PIANTA PIANO TERRA

H = Mt. 3,12

PIANO TERRA - SUPERFICI	
Superficie Utile Interna	Mq. 18,52
Superficie Soppalcata	Mq. 4,24
Superficie Lorda	Mq. 21,85

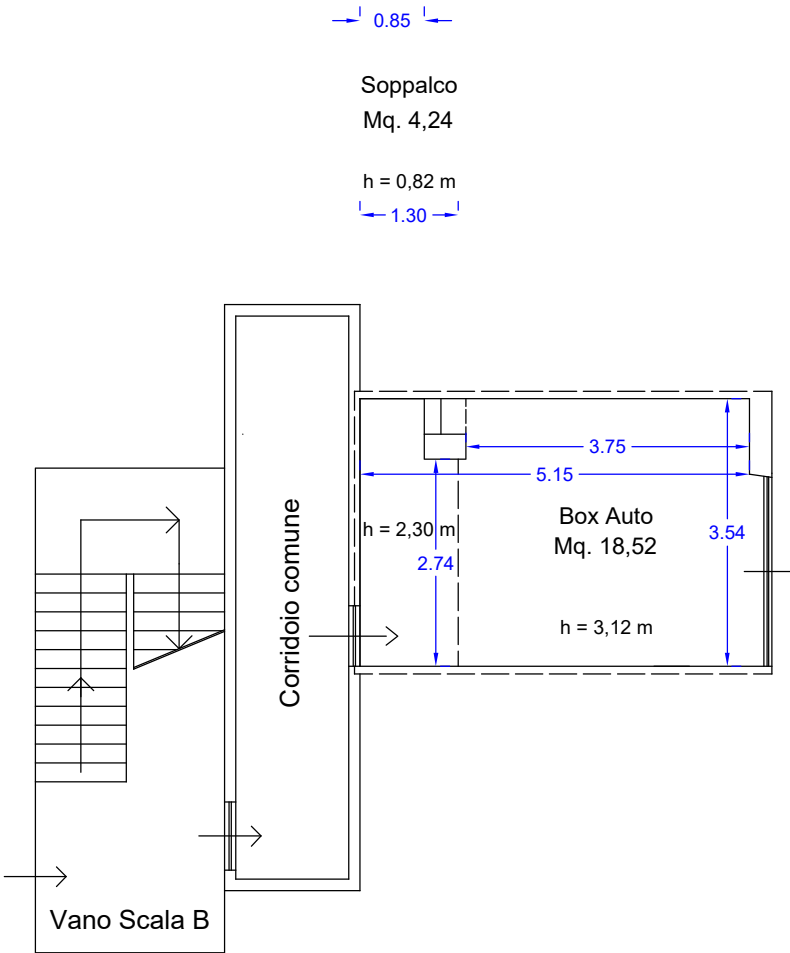

Scala 1 : 100




STATO DI FATTO

LOCALE ACCESSORIO A1
SOTTOTETTO

PIANTA PIANO TERZO

Hmax = Mt. 1,90
Hmin = Mt. 0,50

PIANO TERZO - SUPERFICI	
Superficie Utile Interna valida h > 1,50 m	Mq. 4,08
Superficie Utile Interna non valida h < 1,50 m	Mq. 8,26
Superficie Lorda valida h > 1,50 m	Mq. 4,61
Superficie Lorda non valida h < 1,50 m	Mq. 9,70

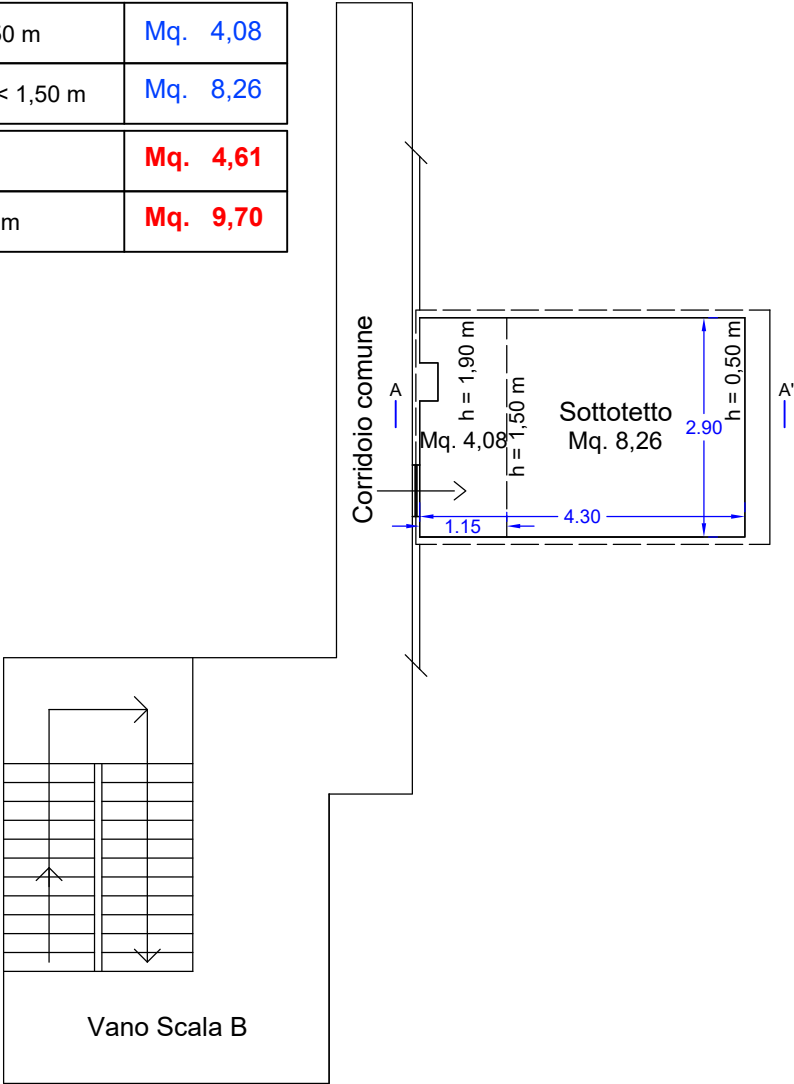

SEZIONE A - A'

Scala 1 : 100

