

Agenzia del Territorio
CATASTO FABBRICATI
Ufficio Provinciale di
Bergamo

Dichiarazione protocollo n. BG0150831 del 03/05/2007

Planimetria di u.i.u. in Comune di Arzago D'adda

Via Quarterone

civ. SC

Identificativi Catastali:

Sezione:

Foglio: 4

Particella: 3363

Subalterno: 11

Compilata da:

Grisi Anna


Iscritto all'albo:
Architetti

Prov. Milano


N. 14287

Scheda n. 1

Scala 1:200

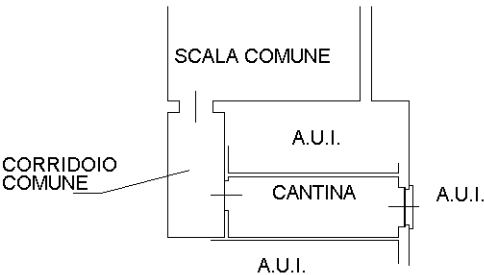

PIANTA PIANO TERRA
H.=Mt.2.40

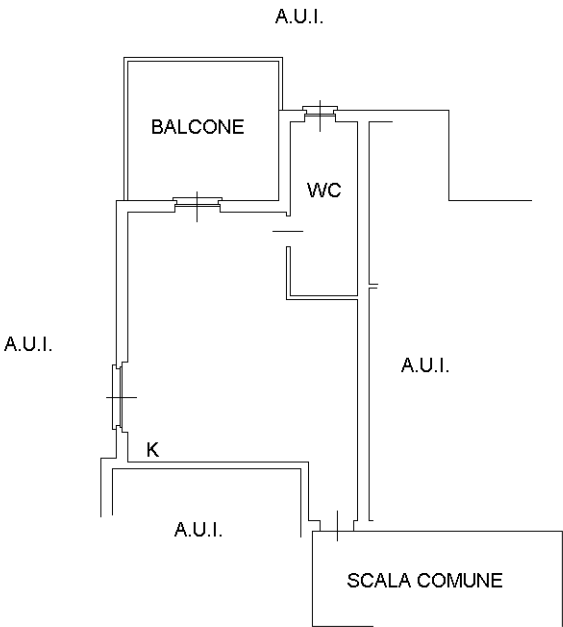

PIANTA PIANO SECONDO
H.=Mt.2.70

Ultima planimetria in atti

