

Agenzia del Territorio
CATASTO FABBRICATI
Ufficio Provinciale di
Bergamo

Dichiarazione protocollo n. BG0150831 del 03/05/2007

Planimetria di u.i.u. in Comune di Arzago D'adda

Via Quarterone

civ. SC

Identificativi Catastali:

Sezione:

Foglio: 4

Particella: 3363

Subalterno: 10

Compilata da:

Grisi Anna


Iscritto all'albo:
Architetti

Prov. Milano

N. 14287

Scheda n. 1


Scala 1:200

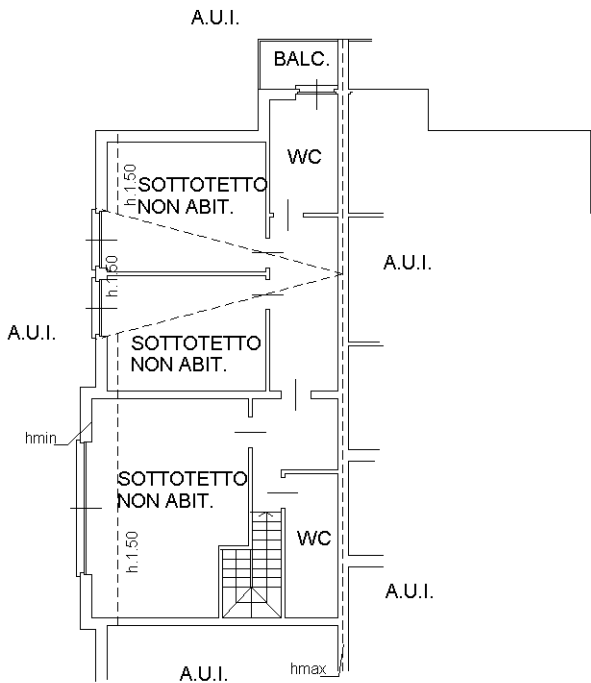

PIANTA PIANO TERZO
(SOTTOTETTO)


Hmin=Mt.1.38

Hmax=Mt.2.55

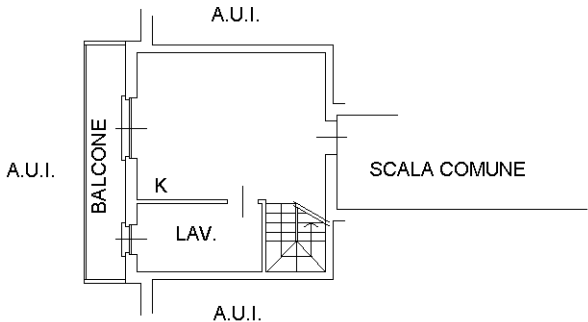

PIANTA PIANO SECONDO

H.=Mt.2.70

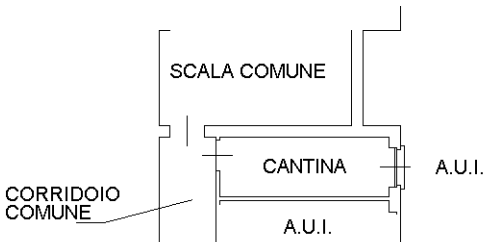

PIANTA PIANO TERRA

H.=Mt.2.40

Ultima planimetria in atti

