

Pag. 1

Agenzia delle Entrate

ASTO FABBRICATI


Ufficio Provinciale di Savona

Dichiarazione protocollo n. SV0057564 del 26/06/2015	
Planimetria di u.i.u. in Comune di Albisola Superiore	
Piazza Santa Caterina Da Siena	civ. 17
Identificativi Catastali:	Compilata da: Macri Alessio
Sezione:	Iscritto all'albo: Geometri
Foglio: 30	Prov. Savona
Particella: 196	N. 1471
Subalterno: 194	

Scheda n. 1

Scala 1:100

PIANTA PIANO INTERRATO - S1

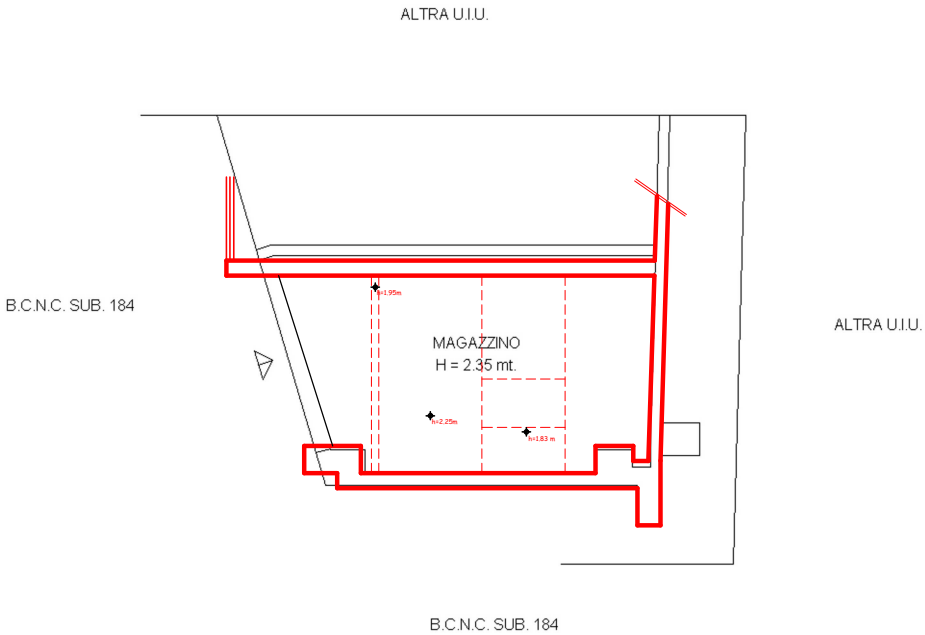

Rilievo del 12-01-2026



Ultima planimetria in atti

Scala 1:25 Piano primo
sottostrada S1

