


**Agenzia delle Entrate**  
**CATASTO FABBRICATI**  
**Ufficio Provinciale di**  
**Savona**

|                                                       |                                |
|-------------------------------------------------------|--------------------------------|
| Dichiarazione protocollo n. SV0057564 del 26/06/2015  |                                |
| Planimetria di u.i.u. in Comune di Albisola Superiore |                                |
| Piazza Santa Caterina Da Siena                        | civ. 17                        |
| Identificativi Catastali:                             | Compilata da:<br>Macri Alessio |
| Sezione:                                              | Iscritto all'albo:<br>Geometri |
| Foglio: 30                                            | Prov. Savona                   |
| Particella: 196                                       | N. 1471                        |
| Subalterno: 194                                       |                                |

Scheda n. 1      Scala 1:100

PIANTA PIANO INTERRATO - S1

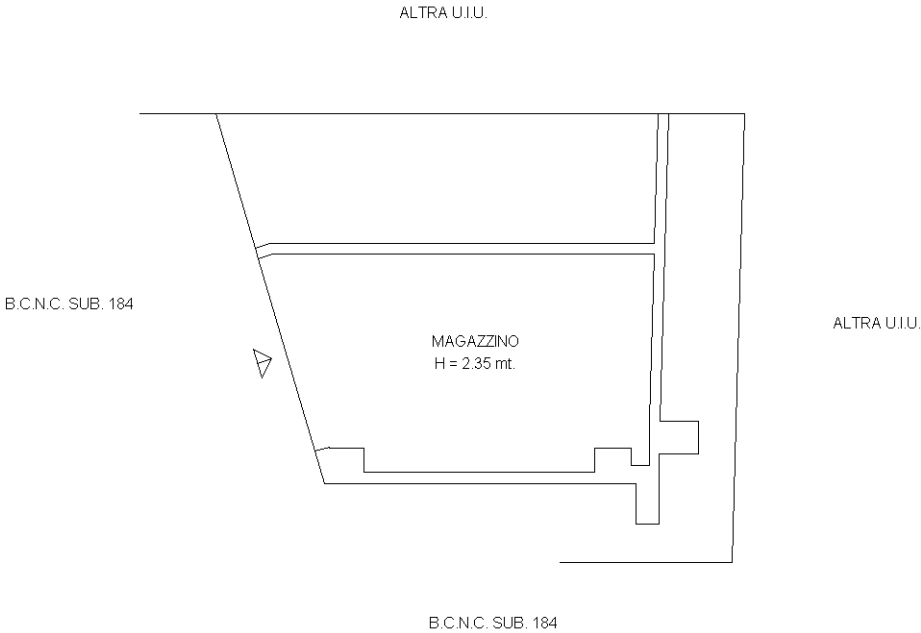

Ultima planimetria in atti

|                                      |            |   |                     |
|--------------------------------------|------------|---|---------------------|
| <b>ELABORATO PLANIMETRICO</b>        |            | <b>Agenzia delle Entrate</b><br><b>CATASTO FABBRICATI</b><br><b>Ufficio Provinciale di</b><br><b>Savona</b> |                     |
| Compilato da:<br>Macri Alessio       |            |   |                     |
| Iscritto all'albo:<br>Geometri       |            |   |                     |
| Prov. Savona                         |            | N. 1471   |                     |
| Comune di Albisola Superiore         |            | Protocollo n. SV0057564 del 26/06/2015                                                                      |                     |
| Sezione:                             | Foglio: 30 | Particella: 196                                                                                             | Tipo Mappale n. del |
| Dimostrazione grafica dei subalterni |            |   | Scala 1 : 500       |



Planimetria non attuale