



Data presentazione: 04/11/1994 - Data: 26/11/2025 - n. T157750 - Richiedente: Telematico
Totale schede: 1 - Formato di acquisizione: A3(297x420) - Formato stampa richiesto: A3(297x420) - Fattore di scala non utilizzabile
Ultima planimetria in atti


PIANTA PIANO TERRA.

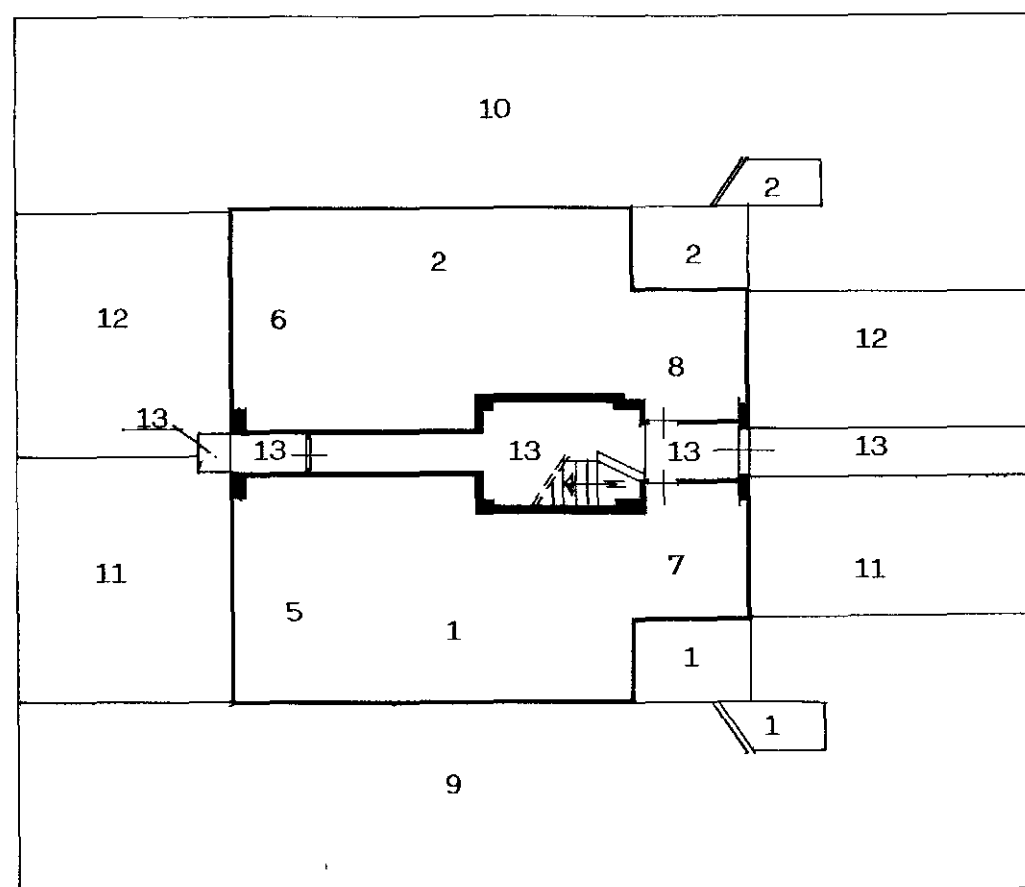

Via Moretti

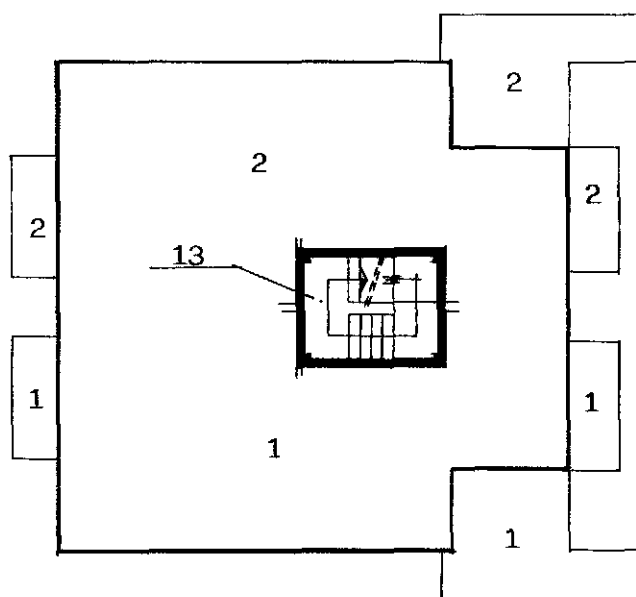

PIANTA PIANO PRIMO.

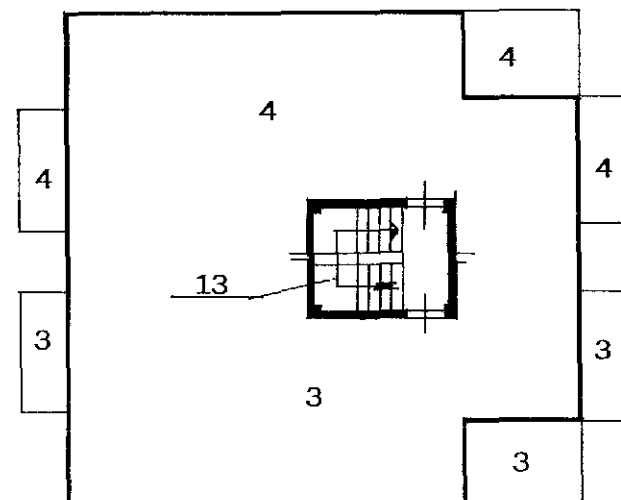

PIANTA PIANO SECONDO.

MODULARIO
F. rig. rend. 408



MINISTERO DELLE FINANZE
DIREZIONE GENERALE DEL CATASTO E DEI SS.TT.EE.
CATASTO EDILIZIO URBANO (RDL 13-4-1939, n. 652)

MOD. AN CEU)

LIRE
605


33

Planimetria di u.i.u. in Comune di SAN MAURO PASCOLI via MORETTI civ.

LEGENDA:

Foglio	Mappale	Sub.	Descrizione
12	1163	Sub. 1	Unità Abitativa al P. Primo e P. Terra.
12	1163	Sub. 2	Unità Abitativa al P. Primo e P. Terra;
12	1163	Sub. 3	Unità Abitativa al P. Secondo e P. Terzo.
12	1163	Sub. 4	Unità Abitativa al P. SEcondo e P. Terzo.
12	1163	Sub. 5	Autorimessa al P. Terra.
12	1163	Sub. 6	Autorimessa al P. Terra.
12	1163	Sub. 7	Autorimessa al P. Terra.
12	1163	Sub. 8	Autorimessa al P. Terra.
12	1163	Sub. 9	B.C.N.C. (Pertinenza Scoperta) ai sub. 1 e sub. 5.
12	1163	Sub. 10	B.C.N.C. (Pertinenza Scoperta) ai sub. 2 e sub. 6.
12	1163	Sub. 11	B.C.N.C. (Pertinenza Scoperta) ai sub. 3 e sub. 7.
12	1163	Sub. 12	B.C.N.C. (Pertinenza Scoperta) ai sub. 4 e sub. 8.
12	1163	Sub. 13	B.C.N.C. (Ingr., Vano scala P. T.- 1°- 2°, percorsi) ai sub. 3 sub 4


PIANTA PIANO TERZO (Sottotetto).

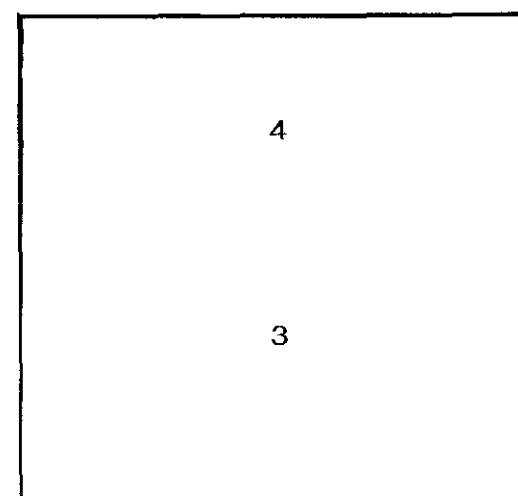

Comune di San Mauro Pascoli
Planimetria Catastale

scala 1:2000

FG. 12 M. 1163

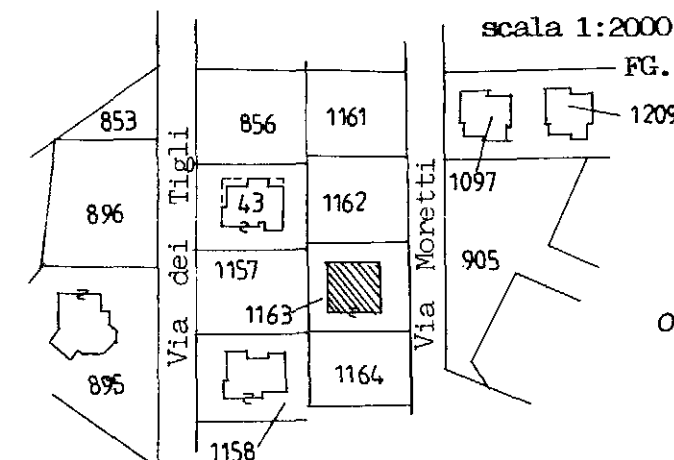

ORIENTAMENTO

SCALA DI 1:200

Dichiarazione di N.C. ☒
Denuncia di variazione ☐

Identificativi catastali
F. 12
n. 1163 sub. Q.D.


Compilata dal GEOMETRA

(Titolo, cognome e nome)
POLLINI LORIS

Iscritto all'albo dei GEOMETRI

della provincia di FORTE DEI MARMI

data 10/11/2025

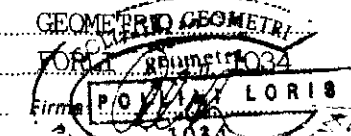

RISERVATO ALL'UFFICIO

10 NOV. 1994

ACCERTAMENTO DELLA PROPRIETA' IMMOBILIARE URBANA ELENCO DEI SUBALTERNI ASSEGNATI

Comune	Sezione	Foglio	Particella	Tipo mappale	del:
SAN MAURO PASCOLI		12	1163		

Sub	UBICAZIONE via/piazza	n.civ	Piani	Scala	Int	DESCRIZIONE
1	VIA MARINO MORETTI	24	1 - T			ABITAZIONI DI TIPO ECONOMICO
2	VIA MARINO MORETTI	20	1 - T			ABITAZIONI DI TIPO ECONOMICO
3	VIA MARINO MORETTI	20	2 - 3			ABITAZIONI DI TIPO ECONOMICO
4	VIA MARINO MORETTI	20	2 - 3			ABITAZIONI DI TIPO ECONOMICO
5	VIA MARINO MORETTI	24	T			STALLE, SCUDERIE, RIMESSE E AUTORIMESSE
6	VIA MARINO MORETTI	20	T			STALLE, SCUDERIE, RIMESSE E AUTORIMESSE
7	VIA MARINO MORETTI	20	T			STALLE, SCUDERIE, RIMESSE E AUTORIMESSE
8	VIA MARINO MORETTI	20	T			STALLE, SCUDERIE, RIMESSE E AUTORIMESSE
9	VIA M. MORETTI		T			Bene comune non censibile
10	VIA M. MORETTI		T			Bene comune non censibile
11	VIA M. MORETTI		T			Bene comune non censibile
12	VIA M. MORETTI		T			Bene comune non censibile
13	VIA M. MORETTI		1 - 2 - T			Bene comune non censibile