

Agenzia del Territorio
CATASTO FABBRICATI
Ufficio Provinciale di
Alessandria

Dichiarazione protocollo n. AL0068042 del 02/03/2015

Planimetria di u.i.u. in Comune di Treville

Via Fulvio Mazzucco

civ. 15/A

Identificativi Catastali:

Sezione:

Foglio: 4

Particella: 231

Subalterno: 5

Compilata da:

Spinoglio Giovanni

Iscritto all'albo:

Geometri

Prov. Casale Monferrato

N. 421

Scheda n. 2

Scala 1:200

PIANTA PIANO RIALZATO



nord



Prima planimetria in atti

Data: 02/09/2025 - n. T68962 - Richiedente: FMGR74P21E3790

totale schede: 2 - Formato di acquisizione: A4(210x297) - Formato stampa richiesto: A4(210x297)

Catasto dei Fabbricati - Situazione al 02/09/2025 - Comune di TREVILLE (L.403) - < Foglio 4 - Particella 231 - Subalterno 5 >


**Agenzia del Territorio
CATASTO FABBRICATI
Ufficio Provinciale di
Alessandria**

Dichiarazione protocollata n. AL0068542 del 02/05/2013
Planimetria di u.i.u. in Comune di Treville
Via Fulvio Mazzucco civ. 15/A

Identificativi Catastali:	Compilata da:
Sezione:	Spinoglio Giovanni
Foglio: 4	Iscritto all'albo:
Particella: 231	Geometri
Subalterno: 4	Prov. Casale Monferrato N. 421

cheda n. 1 Scala 1:200

PIANTA PIANO SEMINTERRATO

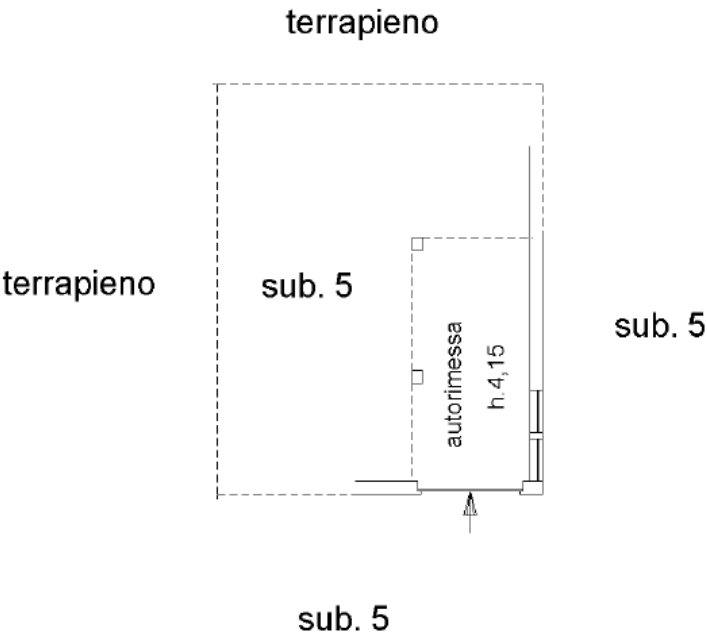

ima planimetria in atti

Catasto dei Fabbricati - Situazione al 02/09/2025 - Comune di TREVILLE(L403) - < Foglio 4 - Particella 231 - Subalterno 4 >