


Agenzia del Territorio
CATASTO FABBRICATI
Ufficio Provinciale di
Matera

Dichiarazione protocollo n. MT0024635del 20/02/2012	
Planimetria di u.i.u. in Comune di San Mauro Forte	
Piazza Guglielmo Marconi	civ. 36-44
Identificativi Catastali:	Compilata da: Bruno Laura
Sezione:	Iscritto all'albo: Geometri
Foglio: 17	Prov. Matera
Particella: 45	N. 1106
Subalterno: 31	

Scheda n. 1 Scala 1:100

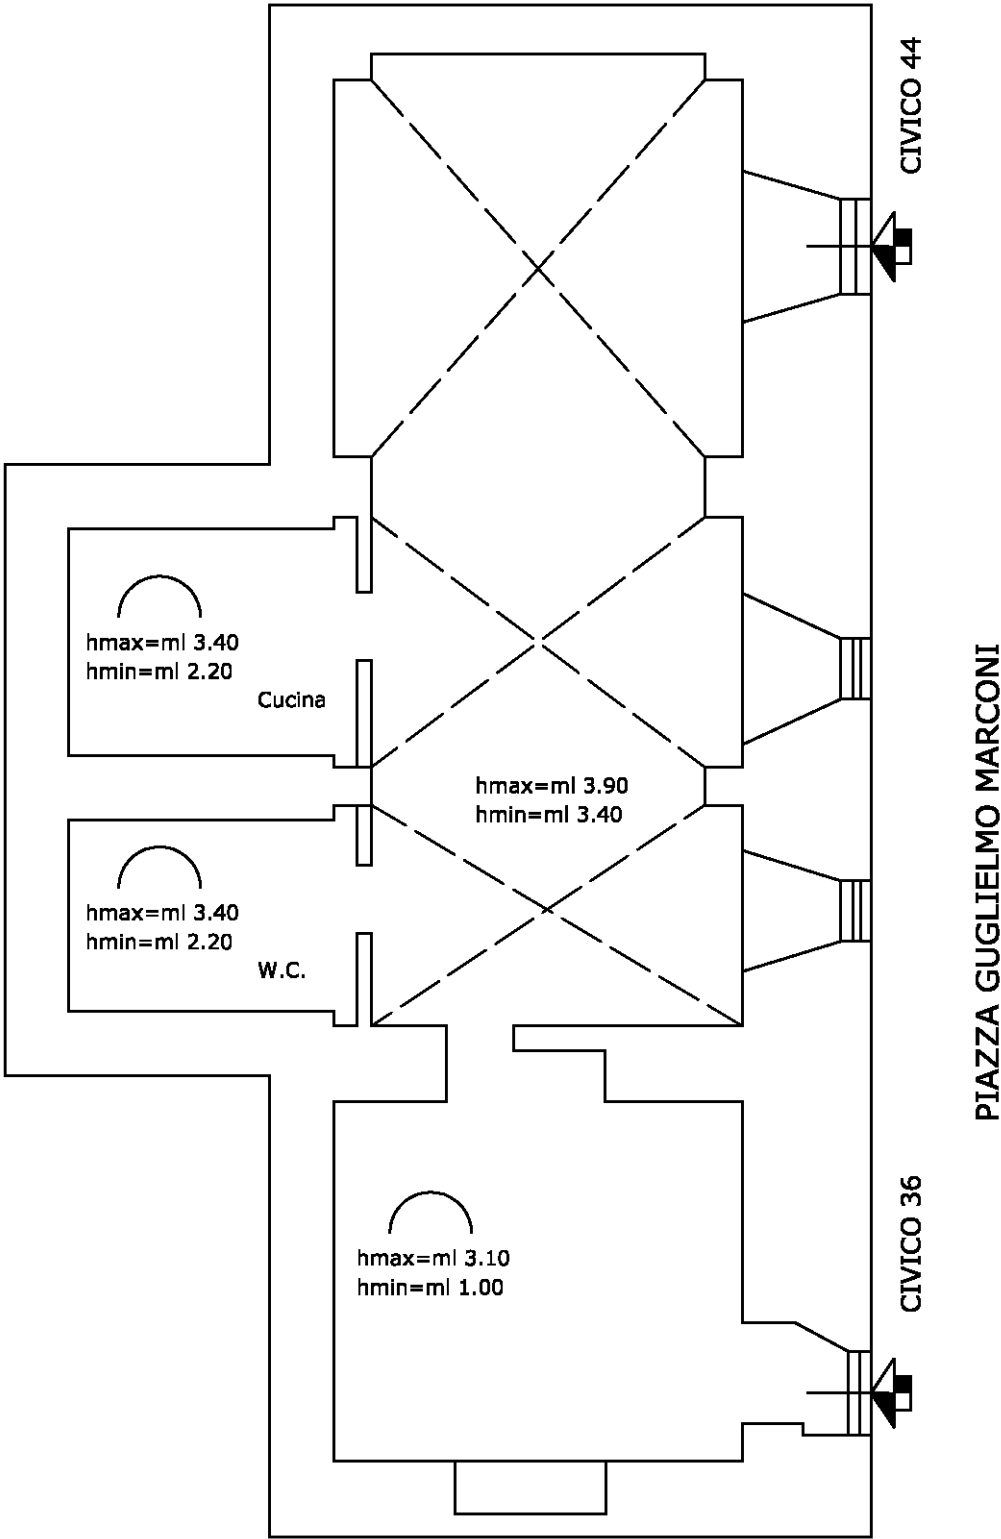

PIANTA PIANO PRIMO

Ultima planimetria in atti