


TRIBUNALE DI CASSINO


SEZ. ESECUZIONI IMMOBILIARI

PROC. N° 128/2024 R.G.E.


RILIEVO PLANIMETRICO DELLO STATO ATTUALE DEL LOTTO UNICO
SITO IN PIGNATO INTERAMNA (FR) ALLA C.DA FELCI IN CATASTO
AL FG. 6 P.LLA 611.

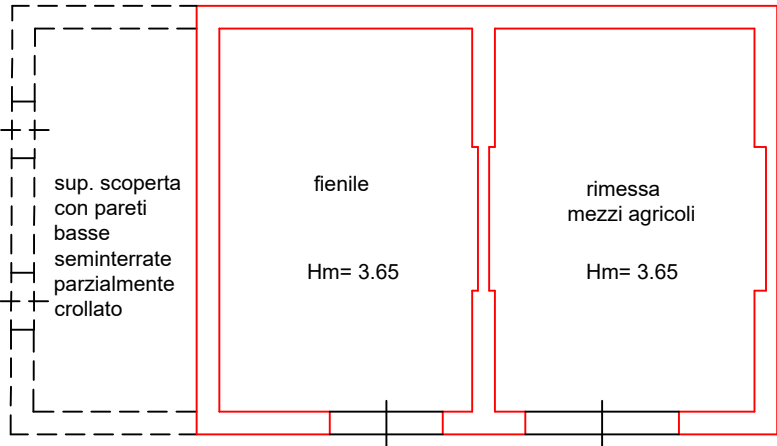


PIANTA PIANO TERRA

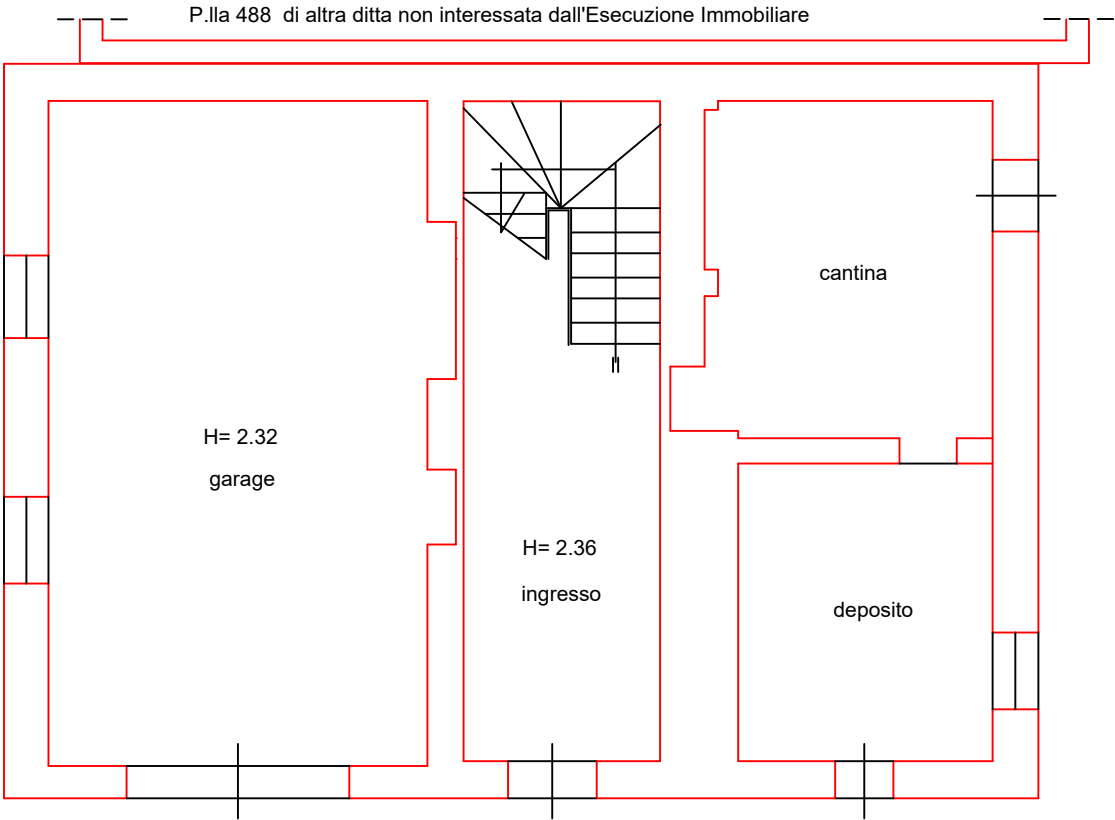

PIANTA PIANO TERRA

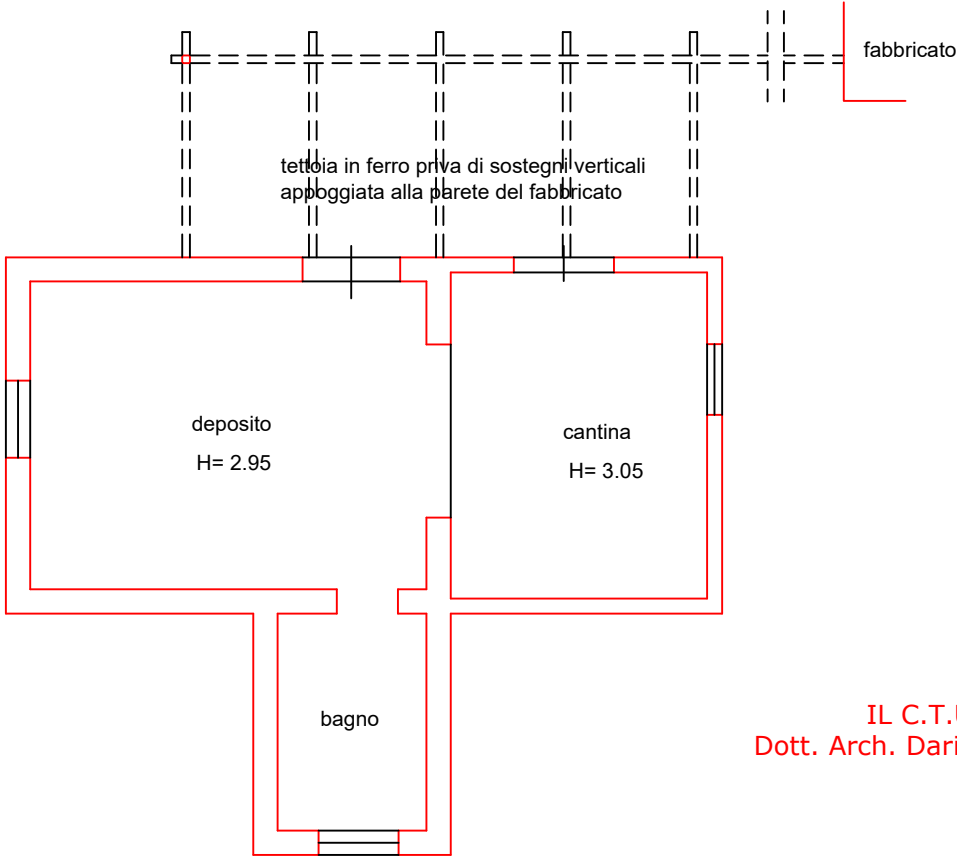

PIANTA PIANO TERRA

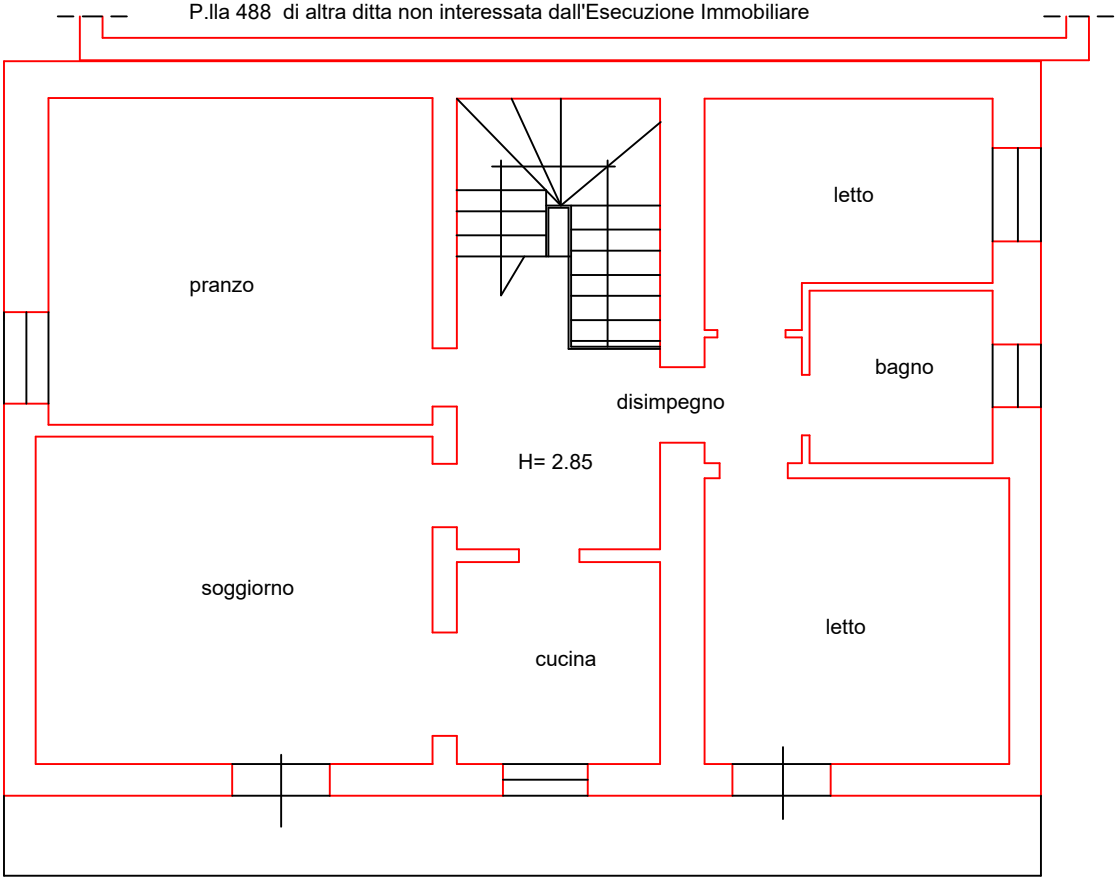

PIANTA PIANO PRIMO



Nord

Scala 1:100

IL C.T.U.
Dott. Arch. Dario BASTONI