

Data: 25/07/2023 - n. T366728 - Richiedente: VNTMLL69T68I234W

Totale schede: 1 - Formato di acquisizione: A4(210x297) - Formato stampa richiesto: A4(210x297)

civ. 14/A

Compilata da:
Di Domenico Domenico


Iscritto all'albo:
Geometri

Iscritto all'albo:
Geometri

Prov. Napoli

N. 6440

Scala 1:200

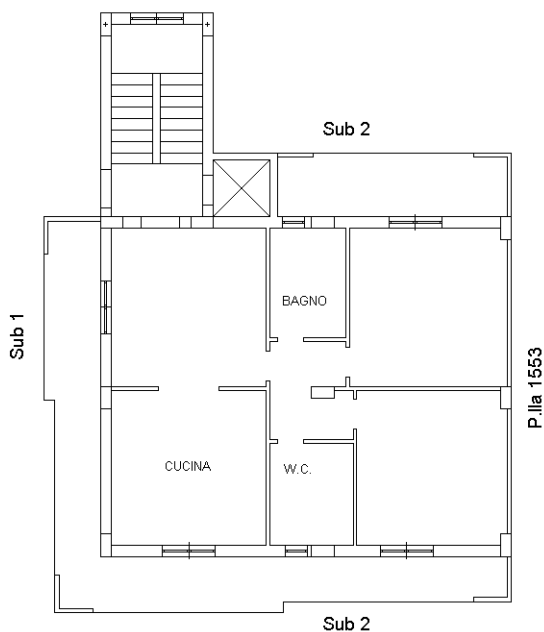

PIANTA PIANO PRIMO
H=MT.270

NORD

Catasto dei Fabbricati - Situazione al 25/07/2023 - Comune di MELITO DI NAPOLI (F111) - < Foglio 2 - Particella 1601 - Subalterno 3 >
Firmato **DAVIDE DELL'AVVENTORE** Emesso da **PIETRU BAPEC EU QUALIFIED CERTIFICATE** CA G1 Serial#: 32442e17a485324c8f1e8819d5af724e