



Agenzia del Territorio
CATASTO FABBRICATI
Ufficio Provinciale di
Napoli

Dichiarazione protocollo n. NA0661476del 25/07/2011	
Planimetria di u.i.u. in Comune di Melito Di Napoli	
Via Delle Ginestre	civ. 14/A
Identificativi Catastali:	Compilata da: Di Domenico Domenico
Sezione:	Iscritto all'albo: Geometri
Foglio: 2	Prov. Napoli
Particella: 1601	N. 6440
Subalterno: 4	


Scheda n. 1 Scala 1:200

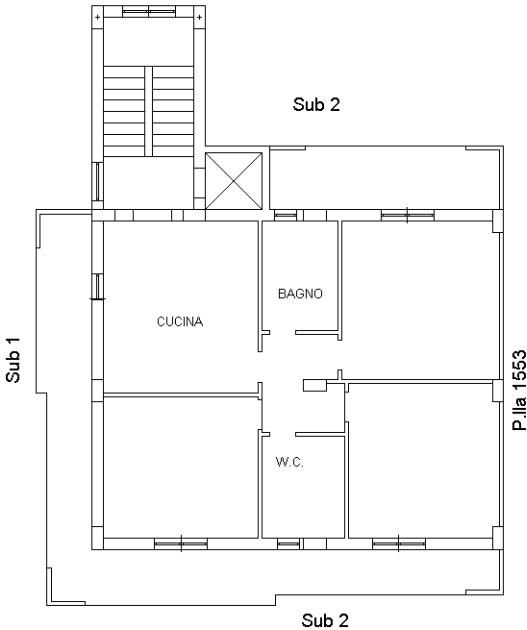

PIANTA PIANO SECONDO
H=MT.270

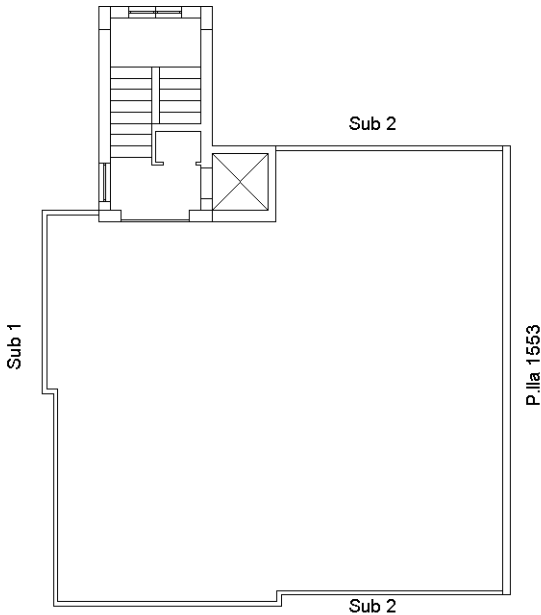

PIANTA PIANO TERZO

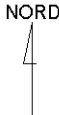

Ultima planimetria in atti