


ELABORATO PLANIMETRICO	Compilato da: Angeli Antonio		Iscritto all'albo: Geometri		Prov. Lucca		N. 2068	
Comune di Piazza Al Serchio	Sezione:		Foglio: 12		Particella: 1315		Prp. n. 28/03/2024 del	
Dimostrazione grafica dei subalterni					Tipo Mappale n.		del Scala 1 : 500	


Ultima planimetria in atti

ELABORATO PLANIMETRICO PARZIALE

PIANTA PIANO TERRA

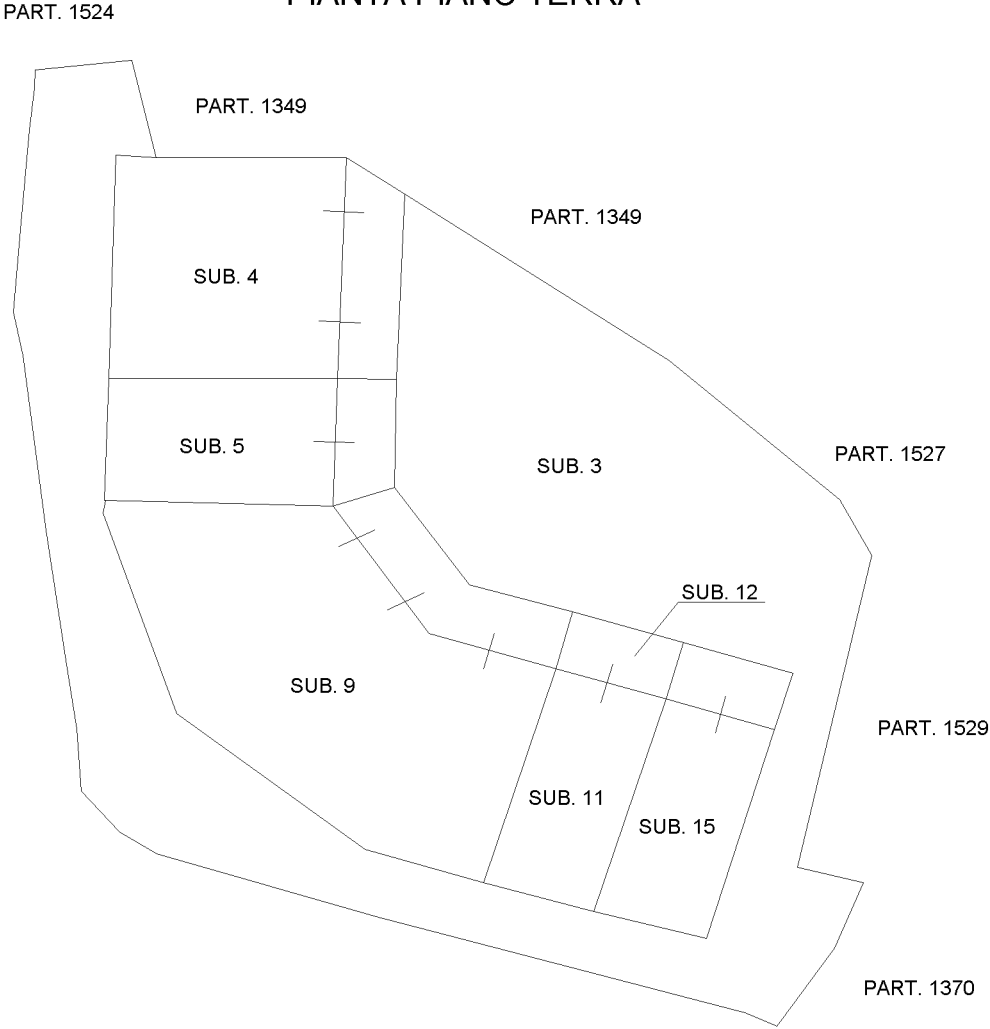

PIANTA PIANO PRIMO

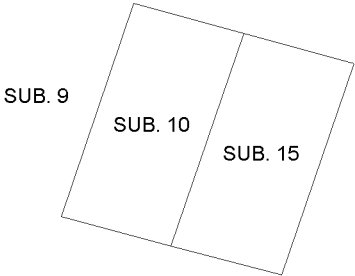

AGENZIA DELLE ENTRATE
CATASTO FABBRICATI
Ufficio provinciale di Lucca

