

Agenzia del Territorio
CATASTO FABBRICATI
Ufficio provinciale di
Pavia

Dichiarazione protocollo n. PV0071742 del 02/05/2012
Planimetria di u.i.u. in Comune di Voghera
Via Della Piccola Vedetta Lombarda civ. 22-20


Identificativi Catastali:
Sezione:
Foglio: 21
Particella: 369
Subalterno: 5

Compilata da:
Marzi Giuliano
Iscritto all'albo:
Periti Agrari
Prov. Pavia N. 303

Scheda n. 1 Scala 1: 500

Ultima planimetria in atti
Data: 22/07/2021 - n. T98369 - Richiedente: LCRRST76P68G388X
Totale schede: 1 Formato di acquisizione: A3(297x420) - Formato stampa richiesto: A4(210x297)

PIANTA PIANO TERRA

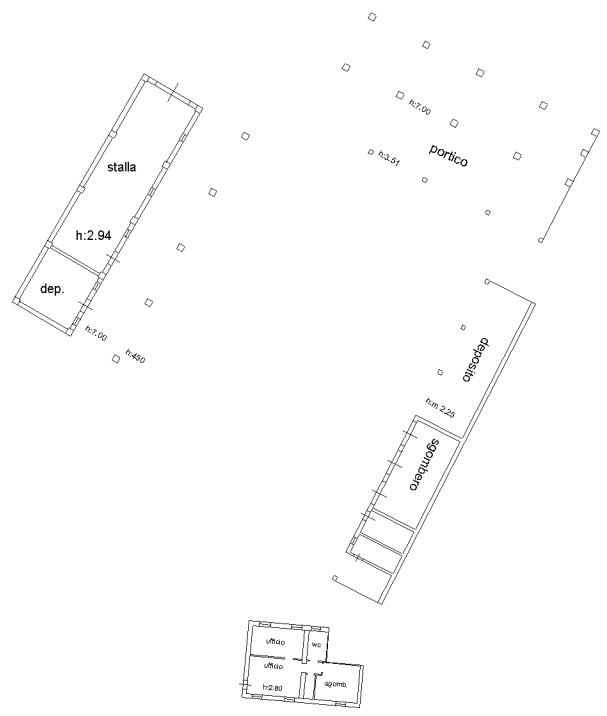

PIANTA PIANO PRIMO

