

Agenzia del Territorio
CATASTO FABBRICATI
Ufficio Provinciale di
Milano

Dichiarazione protocollo n. MI0417460 del 09/05/2007

Planimetria di u.i.u. in Comune di Peschiera Borromeo

San Bovio

civ. 8/B

Identificativi Catastali:

Sezione:

Foglio: 3

Particella: 281

Subalterno: 16

Compilata da:

Balbani Ladislao

Iscritto all'albo:


Architetti

Prov. Milano


N. 10008

Scheda n. 1


Scala 1:200

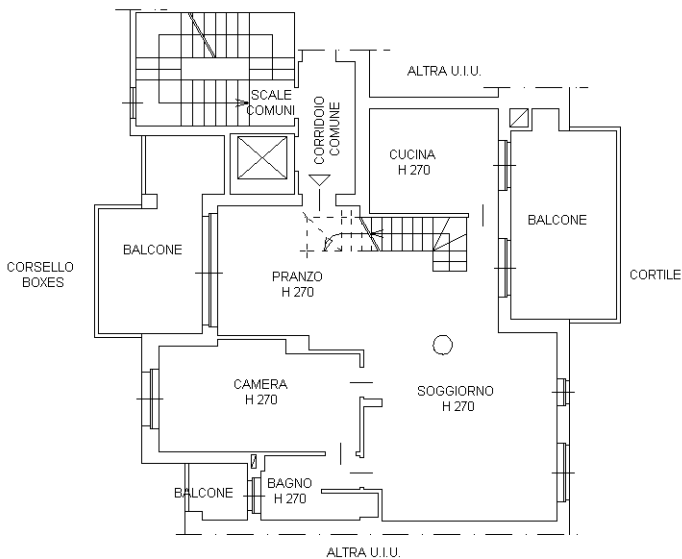


PIANTA PIANO TERZO

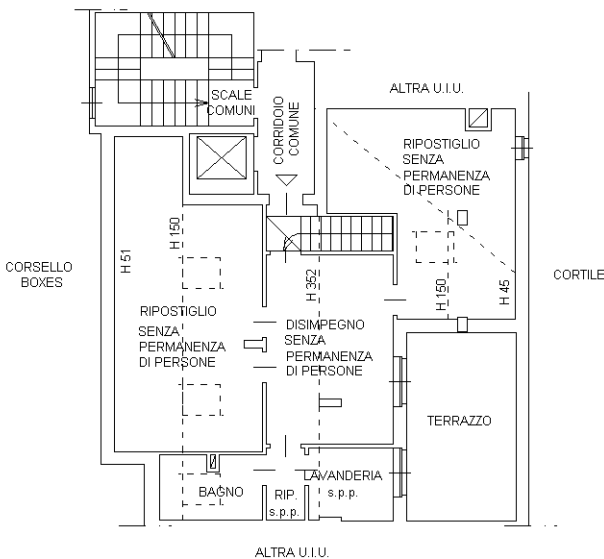

PIANTA PIANO QUARTO SOTTOTETTO

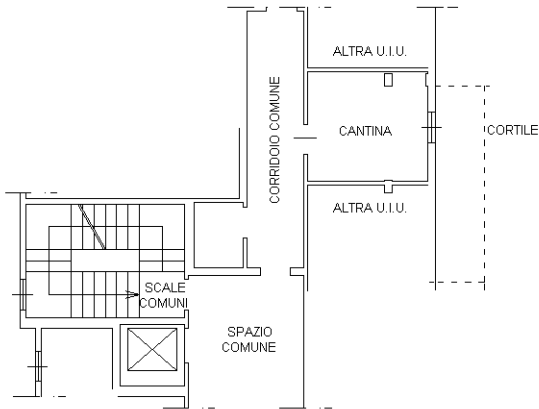

PIANTA PIANO SEMINTERRATO

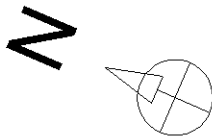

Ultima planimetria in atti