

Agenzia delle Entrate
CATASTO FABBRICATI
Ufficio Provinciale di
Firenze

Dichiarazione protocollo n. FI0081834 del 02/09/2021

Comune di Lastra A Signa

Via Gello

civ. SNC

Identificativi Catastali:

Sezione:

Foglio: 19

Particella: 962

Subalterno: 500

Iscritto all'albo:
Geometri


Prov. Firenze

N. 5117

Planimetria

Scheda n. 1

Scala 1:200

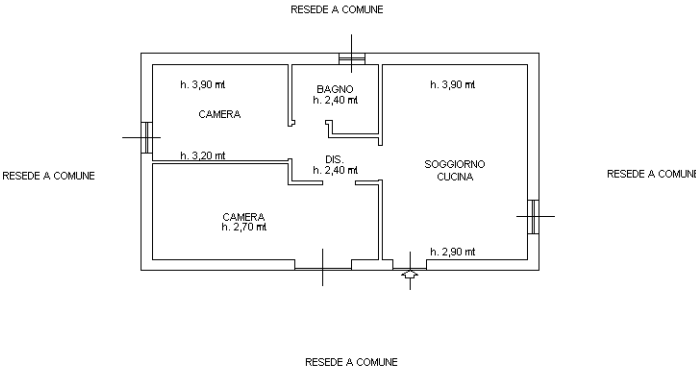

PIANTA PIANO TERRENO

NORD



~~Q~~

Catasto dei Fabbricati - Situazione al 06/11/2024 - Comune di LASTRA A SIGNA(E466) - < Foglio 19 - Particella 962 - Subalterno 501 >
 Documento 01



Firmato Da: VALENTINA MASONI Emesso Da: INFOCERT QUALIFIED ELECTRONIC SIGNATURE CA 3 Serial#: fb0287

ELABORATO PLANIMETRICO		Agenzia del Territorio CATASTO FABBRICATI Ufficio Provinciale di Firenze	
Compilato da:			
Iscritto all'albo: Geometri Prov. Firenze N. 3528			
Comune di Lastra A Signa		Protocollo n. FI0042322 del 10/02/2005	
Sezione:	Foglio: 19 Particella: 962	Tipo Mappale n. 353464 del 31/12/2004	
Dimostrazione grafica dei subalterni		Scala 1 : 200	

