

Agenzia delle Entrate
CATASTO FABBRICATI
Ufficio Provinciale di
Como

Dichiarazione protocollo n. CO0043730 del 29/06/2020

Comune di Appiano Gentile

Via A. Moro

civ. 8

Identificativi Catastali:

Sezione: APP

Foglio: 12

Particella: 6133

Subalterno: 703

Compilata da:

Lazzarini Marta

Iscritto all'albo:

Geometri


Prov. Monza E Brianza

N. 1573


Planimetria

Scheda n. 1

Scala 1:200

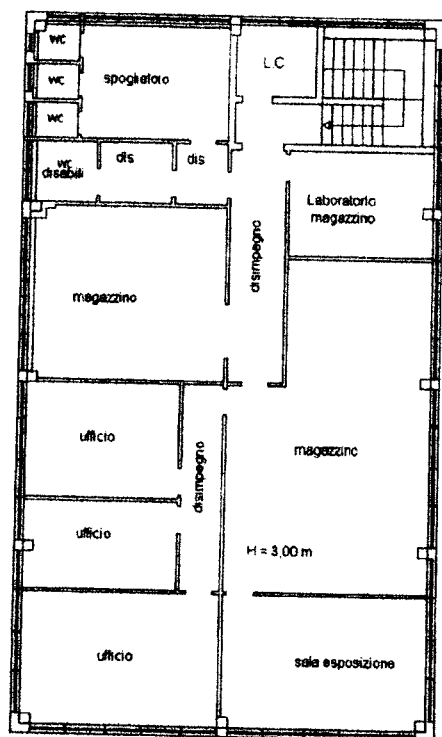

Pianta Piano Primo

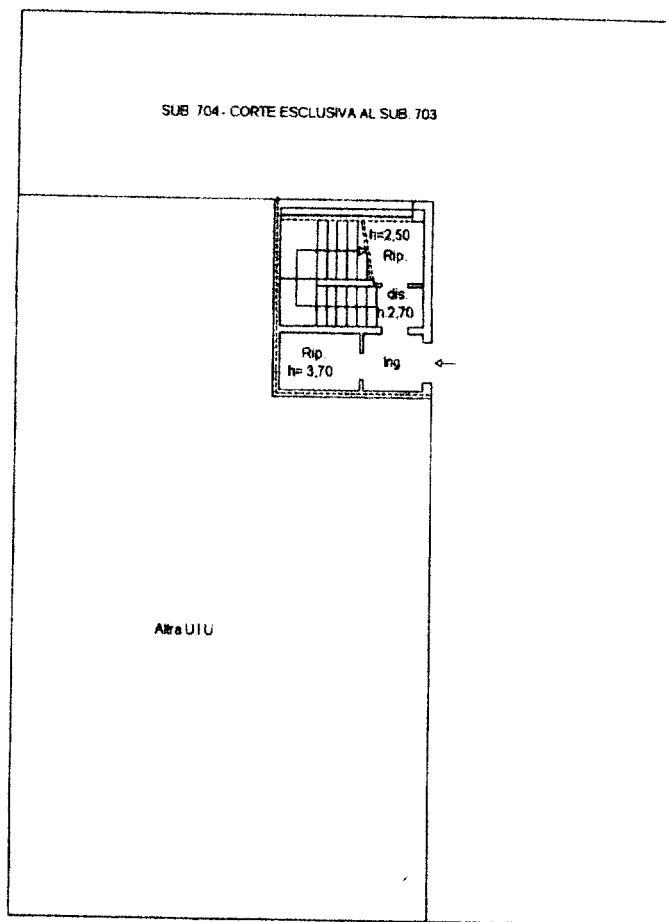

Pianta Piano Terra

Ultima planimetria in atti

Data: 07/09/2023 - n. T36190 - Richiedente: ZFFPLA87L25C933I

Totale schede: 1 - Formato di acquisizione: A4(210x297) - Formato stampa richiesto: A4(210x297)