


N=-31800

ALLEGATO n° 3

E=11100

Direzione Provinciale di Venezia Ufficio Provinciale - Territorio - Direttore FRANCESCO ANATRINI

Vis. tel.

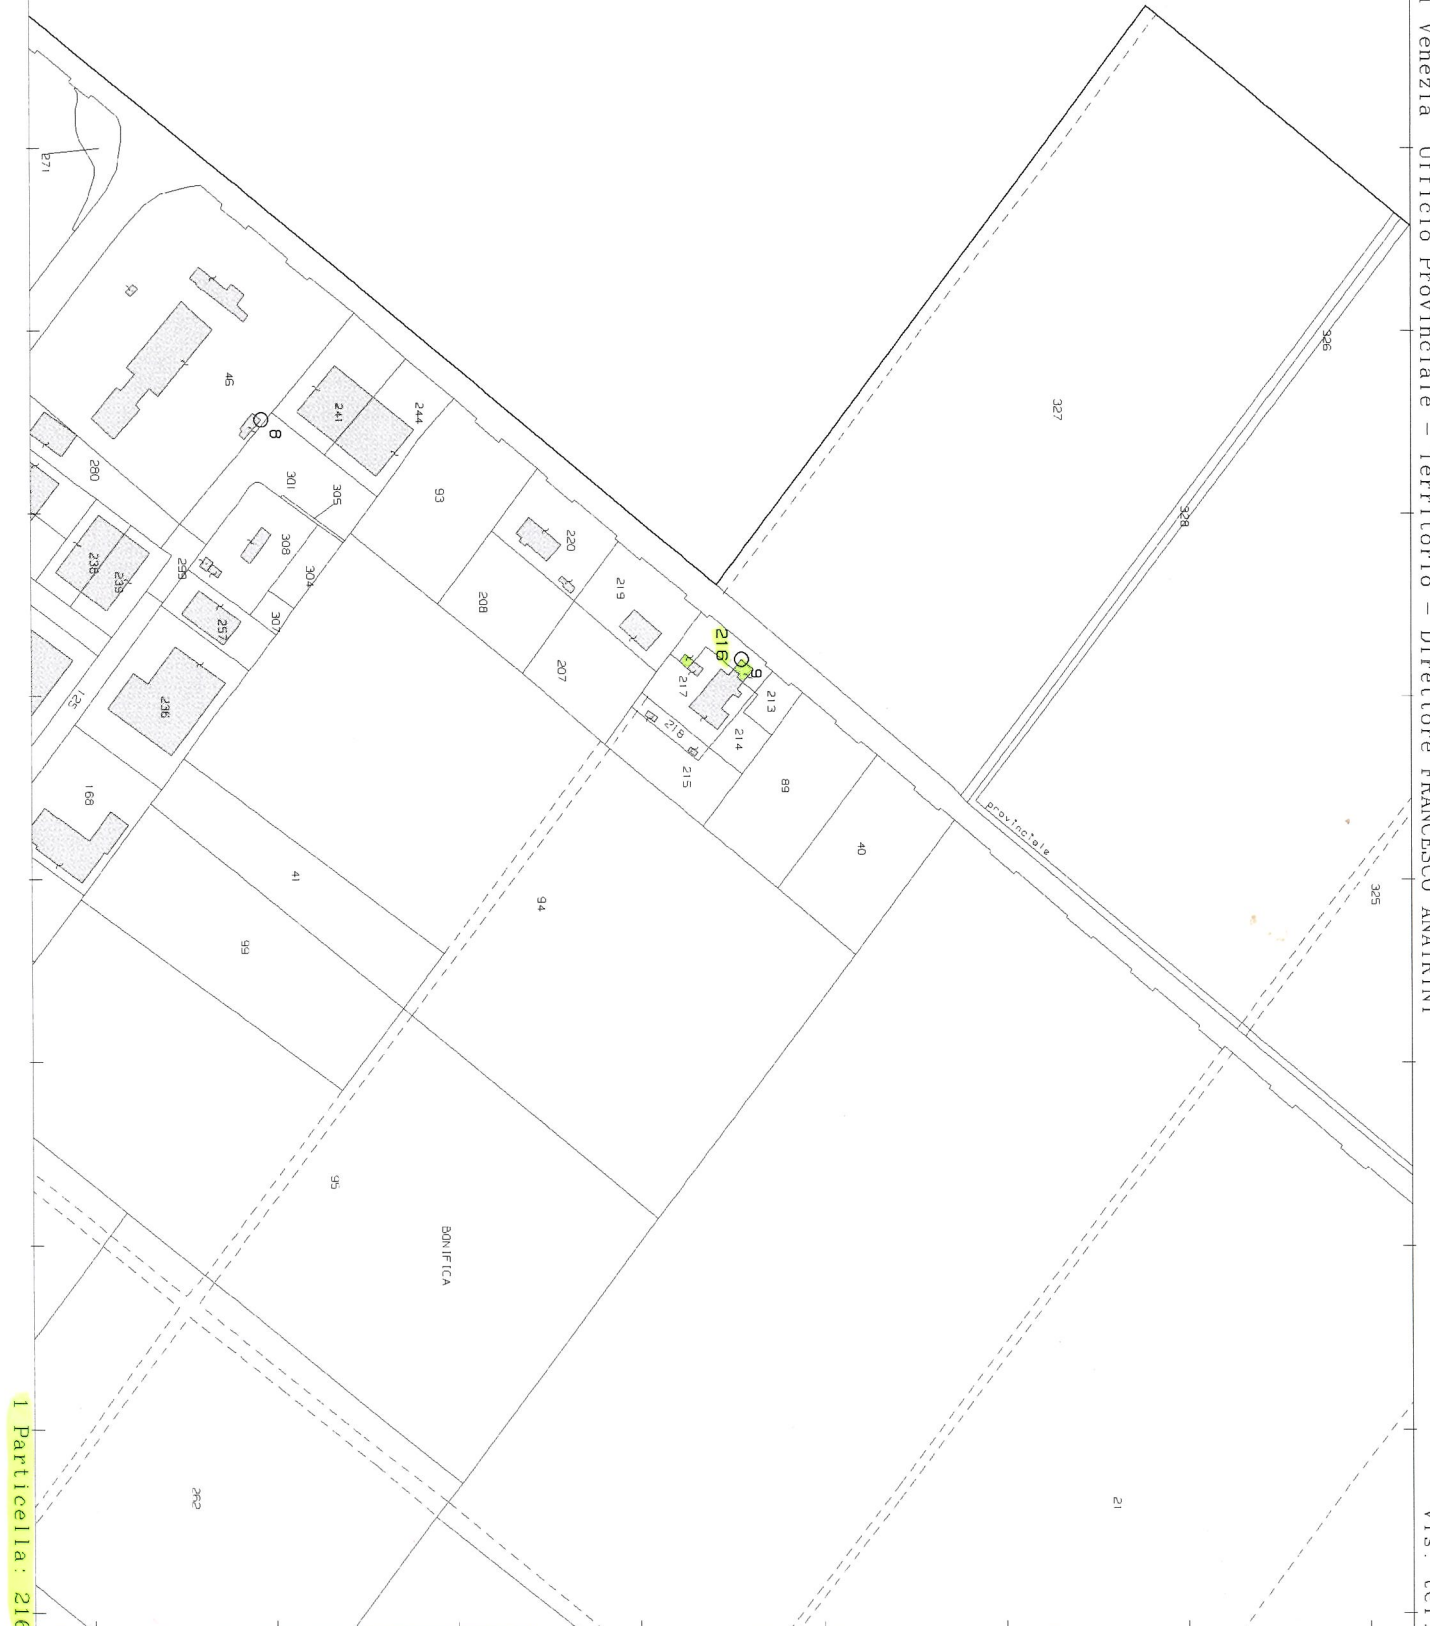

1 Particella: 216

ELABORATO PLANIMETRICO		Agenzia delle Entrate	
Compilato da: Moro Vittorino		CATASTO FABBRICATI	
Iscritto all'albo: Geometri		Ufficio Provinciale di Venezia	
Prov. Venezia		N. 2016	
Comune di San Stino Di Livenza		Protocollo n. VE0077204 del 04/09/2018	
Sezione:	Foglio: 39	Particella: 216	Tipo Mappale n. del
Dimostrazione grafica dei subalterni			Scala 1 : 500
STRADA PROVINCIALE - VIA G. GALILEI RECINZIONE CIGLIO STRADALE 213 214 216/2 217 216/3 216/4 216/1 MAPP. 219 PIANTA PIANO TERRA PIANTA PIANO PRIMO PIANTA PIANO SECONDO			

Ultima planimetria in atti

Data: 31/07/2025 - n. T235059 - Richiedente: Telematico

Totale schede: 1 - Formato di acquisizione: A4(210x297) - Formato stampa richiesto: A4(210x297) - Fattore di scala non utilizzabile



ACCERTAMENTO DELLA PROPRIETA' IMMOBILIARE URBANA ELENCO DEI SUBALTERNI ASSEGNATI

Comune		Sezione	Foglio	Particella	Tipo mappale	del:
SAN STINO DI LIVENZA			39	216		

Sub	UBICAZIONE via/piazza	n.civ	Piani	Scala	Int	DESCRIZIONE
1	via galileo galilei	SNC	T			B.C.N.C. (AREA SCOPERTA), CORTE AI SUB. 2, 3, 4.
2	via galileo galilei	5	T-1 - 2			ABITAZIONE.
3	via galileo galilei	SNC	T			AUTORIMESSA.
4	via galileo galilei	SNC	T			AUTORIMESSA.
5	via galileo galilei	6	2			ABITAZIONE, LEGATO CON IL MAPP. 217, SUB. 2, SOPPRESSO.
6	via galileo galilei	SNC	2			MAGAZZINO, LEGATO CON IL MAPP. 217, SUB. 13.

Visura telematica


MODULARIO
a r.r. n. 497

MINISTERO DELLE FINANZE


DIPARTIMENTO DEL TERRITORIO

CATASTO EDILIZIO URBANO (RDL 13-4-1939, n. 652)CIR
200Planimetria di u.i.u. in Comune di SANTO STINO DI LIVENZA via G. GALILEI

civ. 5

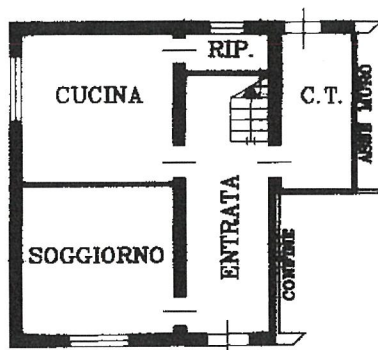

PIANTA PIANO TERRA H = 2.95 ml

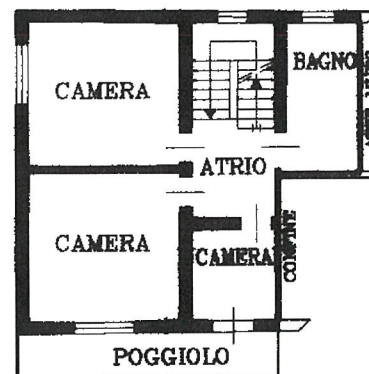


PIANTA PIANO PRIMO H = 2.95 ml



PIANTA PIANO SECONDO Hm = 3.25 ml

ALTRE UNITA'

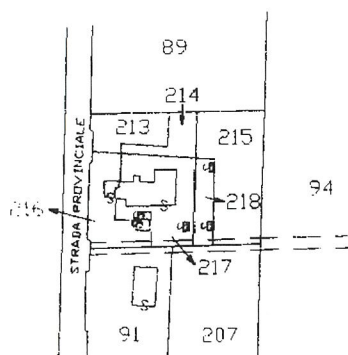**ESTRATTO DI MAPPA**


COMUNE DI SANTO STINO DI LIVENZA

FOGLIO 39

MAPPALE 216

SCALA 1:4000

ORIENTAMENTO

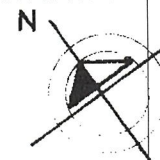

SCALA DI 1:200

Dichiarazione di N.C. ☒
Denuncia di variazione ☐Compilata dal GEOMETRA

(Titolo, cognome e nome)

MORC VITTORINO

RISERVATO ALL'UFFICIO

Ultima planimetria in atti

Identificativi catastali

Iscritto all'albo dei Geometri

Data presentazione: 30/09/1999 - Data: 31/07/2025 - n. T92069 - Richiedente: MRZGUO58B02Z103W

Foglio 39 - Mappa 216 - Subalterno 2 - Situazione di via G. Galilei n. 5 Piano T.1 - 2

Formato di acquisizione: A4(210x297) stampato in bianco e nero

data 22/07/1999 Firma Morci Vittorino

MODULARIO
a.r.f. n. 497

MINISTERO DELLE FINANZE

DIPARTIMENTO DEL TERRITORIO

CATASTO EDILIZIO URBANO (RDL 13-4-1939, n. 652)I.R.F.
200Planimetria di u.i.u. in Comune di SANTO STINO DI LIVENZA via G. GALILEI

civ.


ALTRA UNITA'

CONFINE ASSE MURO

GARAGE

ALTRA UNITA'

PIANTA PIANO TERRA Hm = 3.67 ml

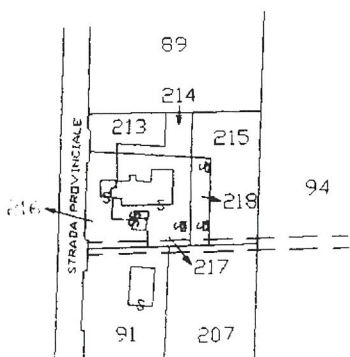**ESTRATTO DI MAPPA**


COMUNE DI SANTO STINO DI LIVENZA

FOGLIO 39

MAPPALE 216

SCALA 1:4000

ORIENTAMENTO

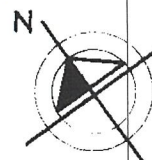

SCALA DI 1:200

Dichiarazione di N.C. ☒Denuncia di variazione ☐Compilata dal GEOMETRA

(Titolo, cognome e nome)

MERC VITTORINO

RISERVATO ALL'UFFICIO

Ultima planimetria in atti

Identificativi catastali

Data presentazione: 30/09/1999 - Data: 31/07/2025 - n. T92070 - Richiedente: MRZGUO58B02Z103W

Totale schede: 216 Formato di acquisizione: A4 della provincia di Venezia 2016

n. 216 sub. 9

data

22/07/1999

Firma

Merc Vittorino

302809

MODULARIO
a.r.r. n. 497

MINISTERO DELLE FINANZE

DIPARTIMENTO DEL TERRITORIO

CATASTO EDILIZIO URBANO (RDL 13-4-1939, n. 652)LIR
200Planimetria di u.i.u. in Comune di **SANTO STINO DI LIVENZA** via **G. GALILEI**

CIV


ALTRA UNITA'

CONFINE ASSE MURO

ALTRA UNITA'

GARAGE

PIANTA PIANO TERRA Hm = 3.87 ml

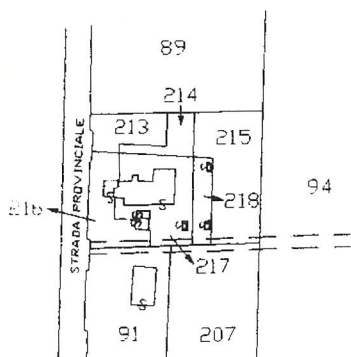**ESTRATTO DI MAPPA**


COMUNE DI SANTO STINO DI LIVENZA

FOGLIO 39

MAPPALE 216

SCALA 1:4000

ORIENTAMENTO

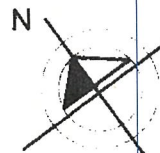

SCALA DI 1:200

Dichiarazione di N.C. ☒
Denuncia di variazione ☐Compilata dal **GEOMETRA**
(Titolo, cognome e nome)**MORC VITTORINO**

Iscritto all'albo dei Geometri

Venezia (2016)

data **22/07/1999** Firma **Morci Vittorino**

RISERVATO ALL'UFFICIO

A222509

Ultima planimetria in atti

Data presentazione: 30/09/1999 - Data: 31/07/2025 - n. T92071 - Richiedente: MRZGUO58B02Z103W

Totale schede: 16 Formato di acquisizione: A4 (210x297) stampato in bianco e nero

n. **216** SUB. **4**