



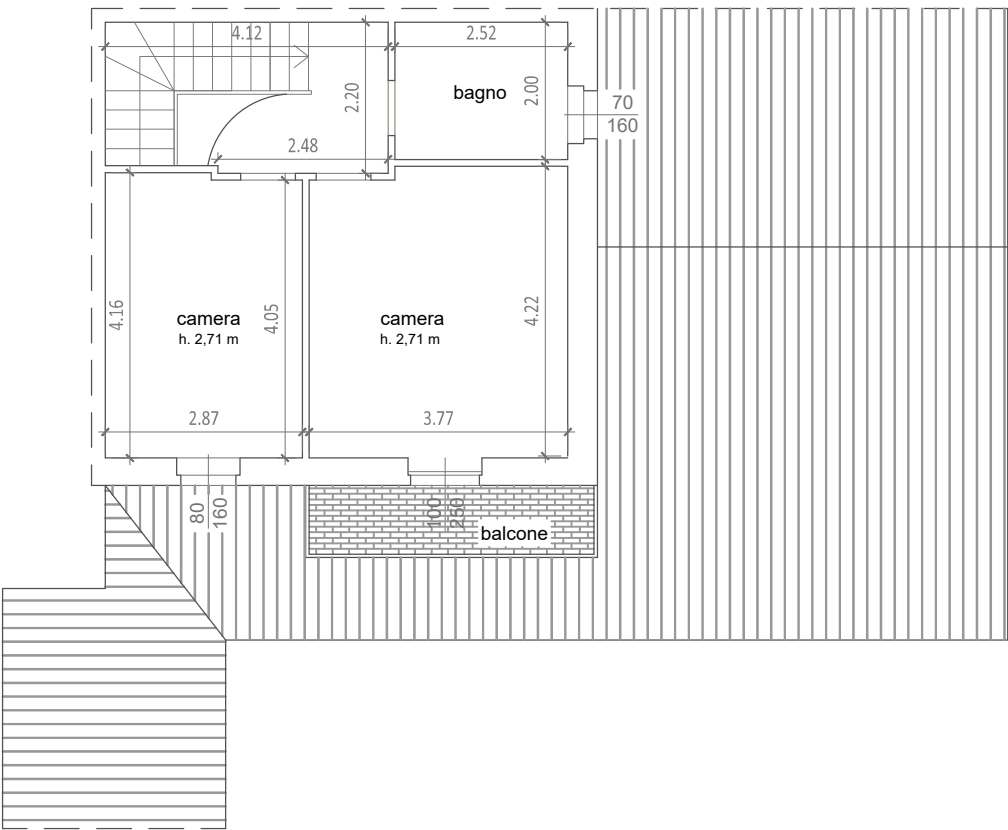

PIANTA PIANO PRIMO

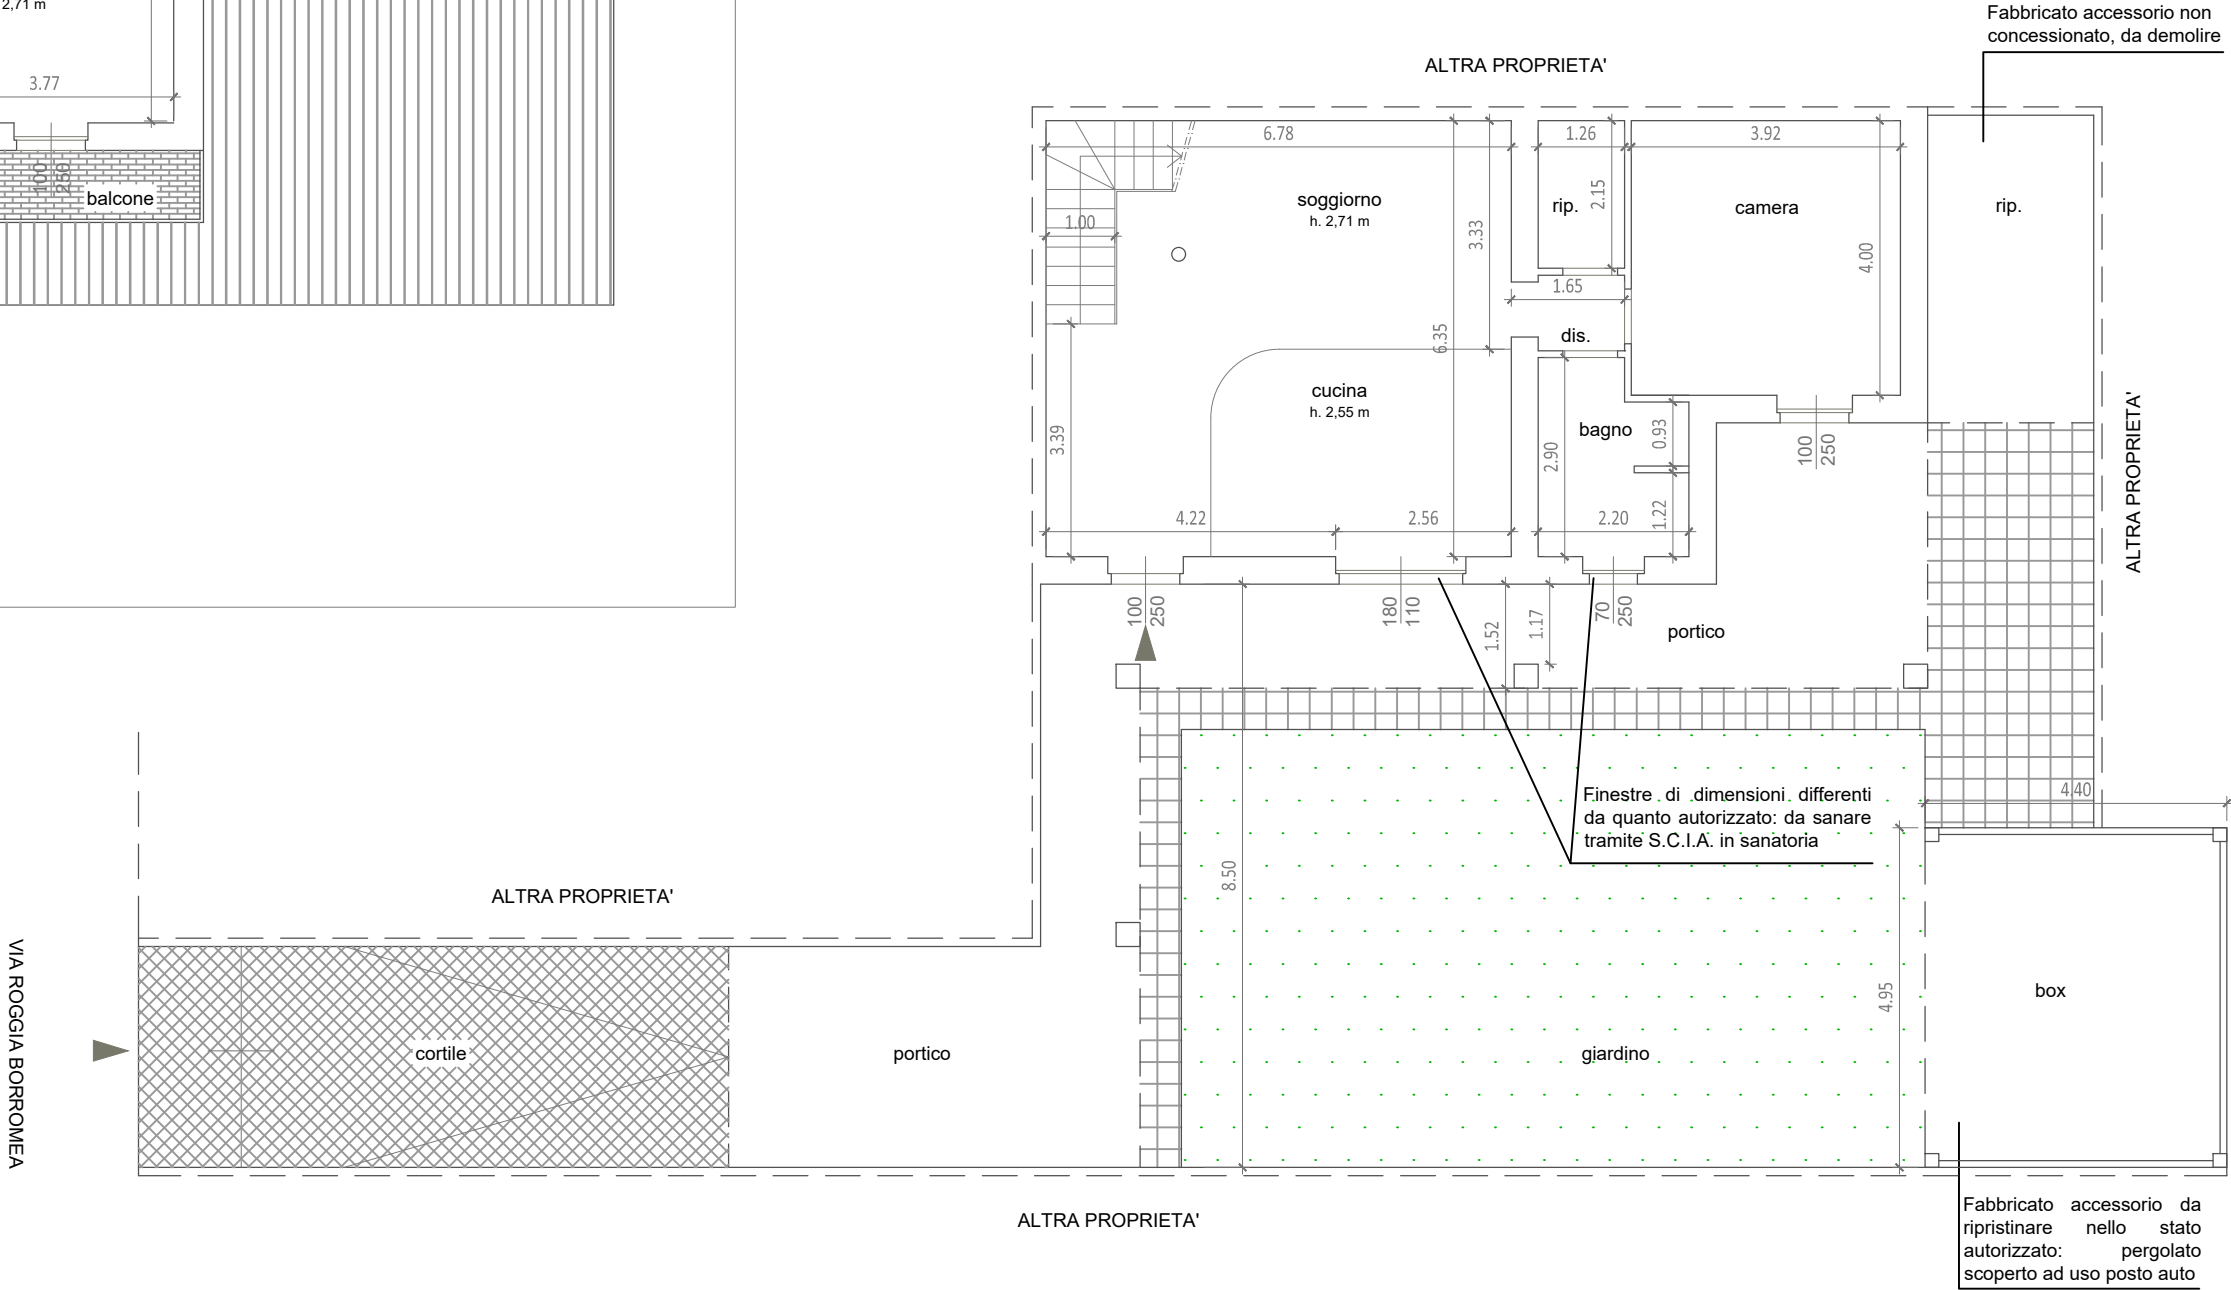

PIANTA PIANO TERRA

Ingegnere Giuseppe Pettenazzi	
Via Ferrante Aporti n° 21 - 26100 Cremona - Tel.0372.1984274 - e-mail studio.pettenazzi@gmail.com	
OGGETTO : ESECUZIONE IMMOBILIARE N° 151/2025	DATA 30.01.2026
ELABORATO GRAFICO STATO DEI LUOGHI	SCALA 1:100
ELABORATO GRAFICO : PIANTA PIANO TERRA + ESTERNI PIANO PRIMO	N° TAV. 1