




Agenzia delle Entrate CATASTO FABBRICATI Ufficio Provinciale di Cosenza	Dichiarazione protocollo n. CS0025147 del 04/03/2021	
	Comune di Luzzi	
	Contrada Cavoni	civ. SNC
Identificativi Catastali:		Compilata da:
Sezione:		Pescatore Simone
Foglio: 41		Iscritto all'albo:
Particella: 315		Geometri
Subalterno: 6		Prov. Cosenza
		N. 2869

Planimetria
Scheda n. 1 Scala 1:200

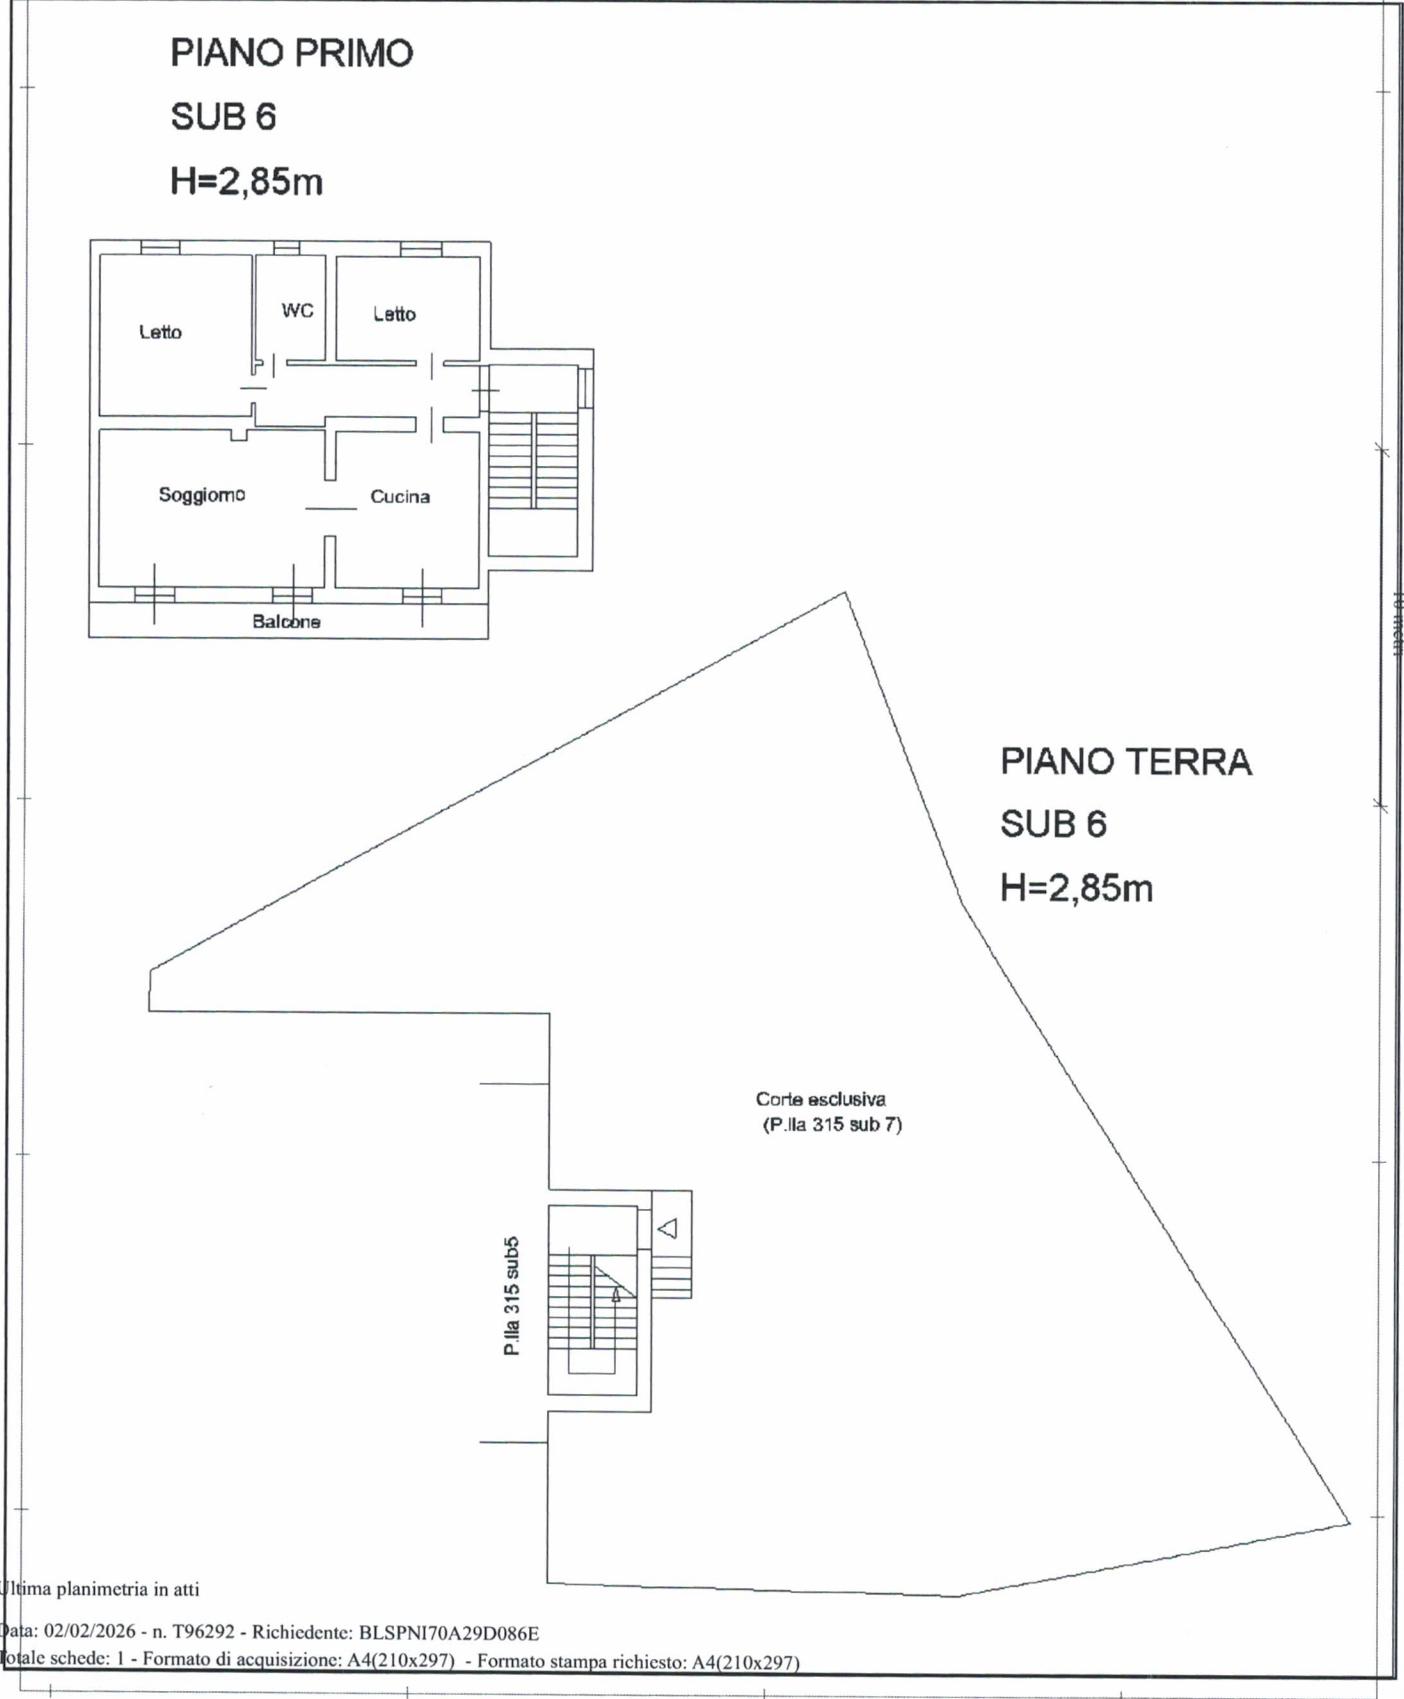

PIANTA PIANO PRIMO

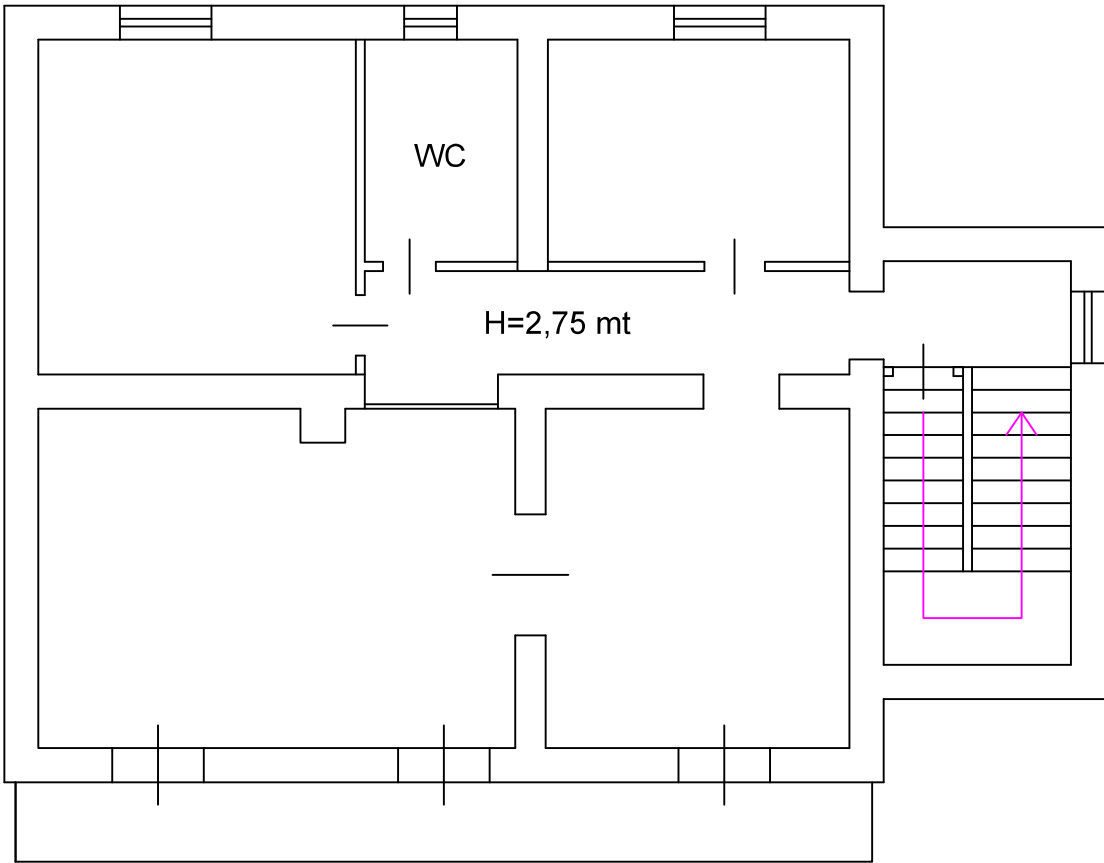

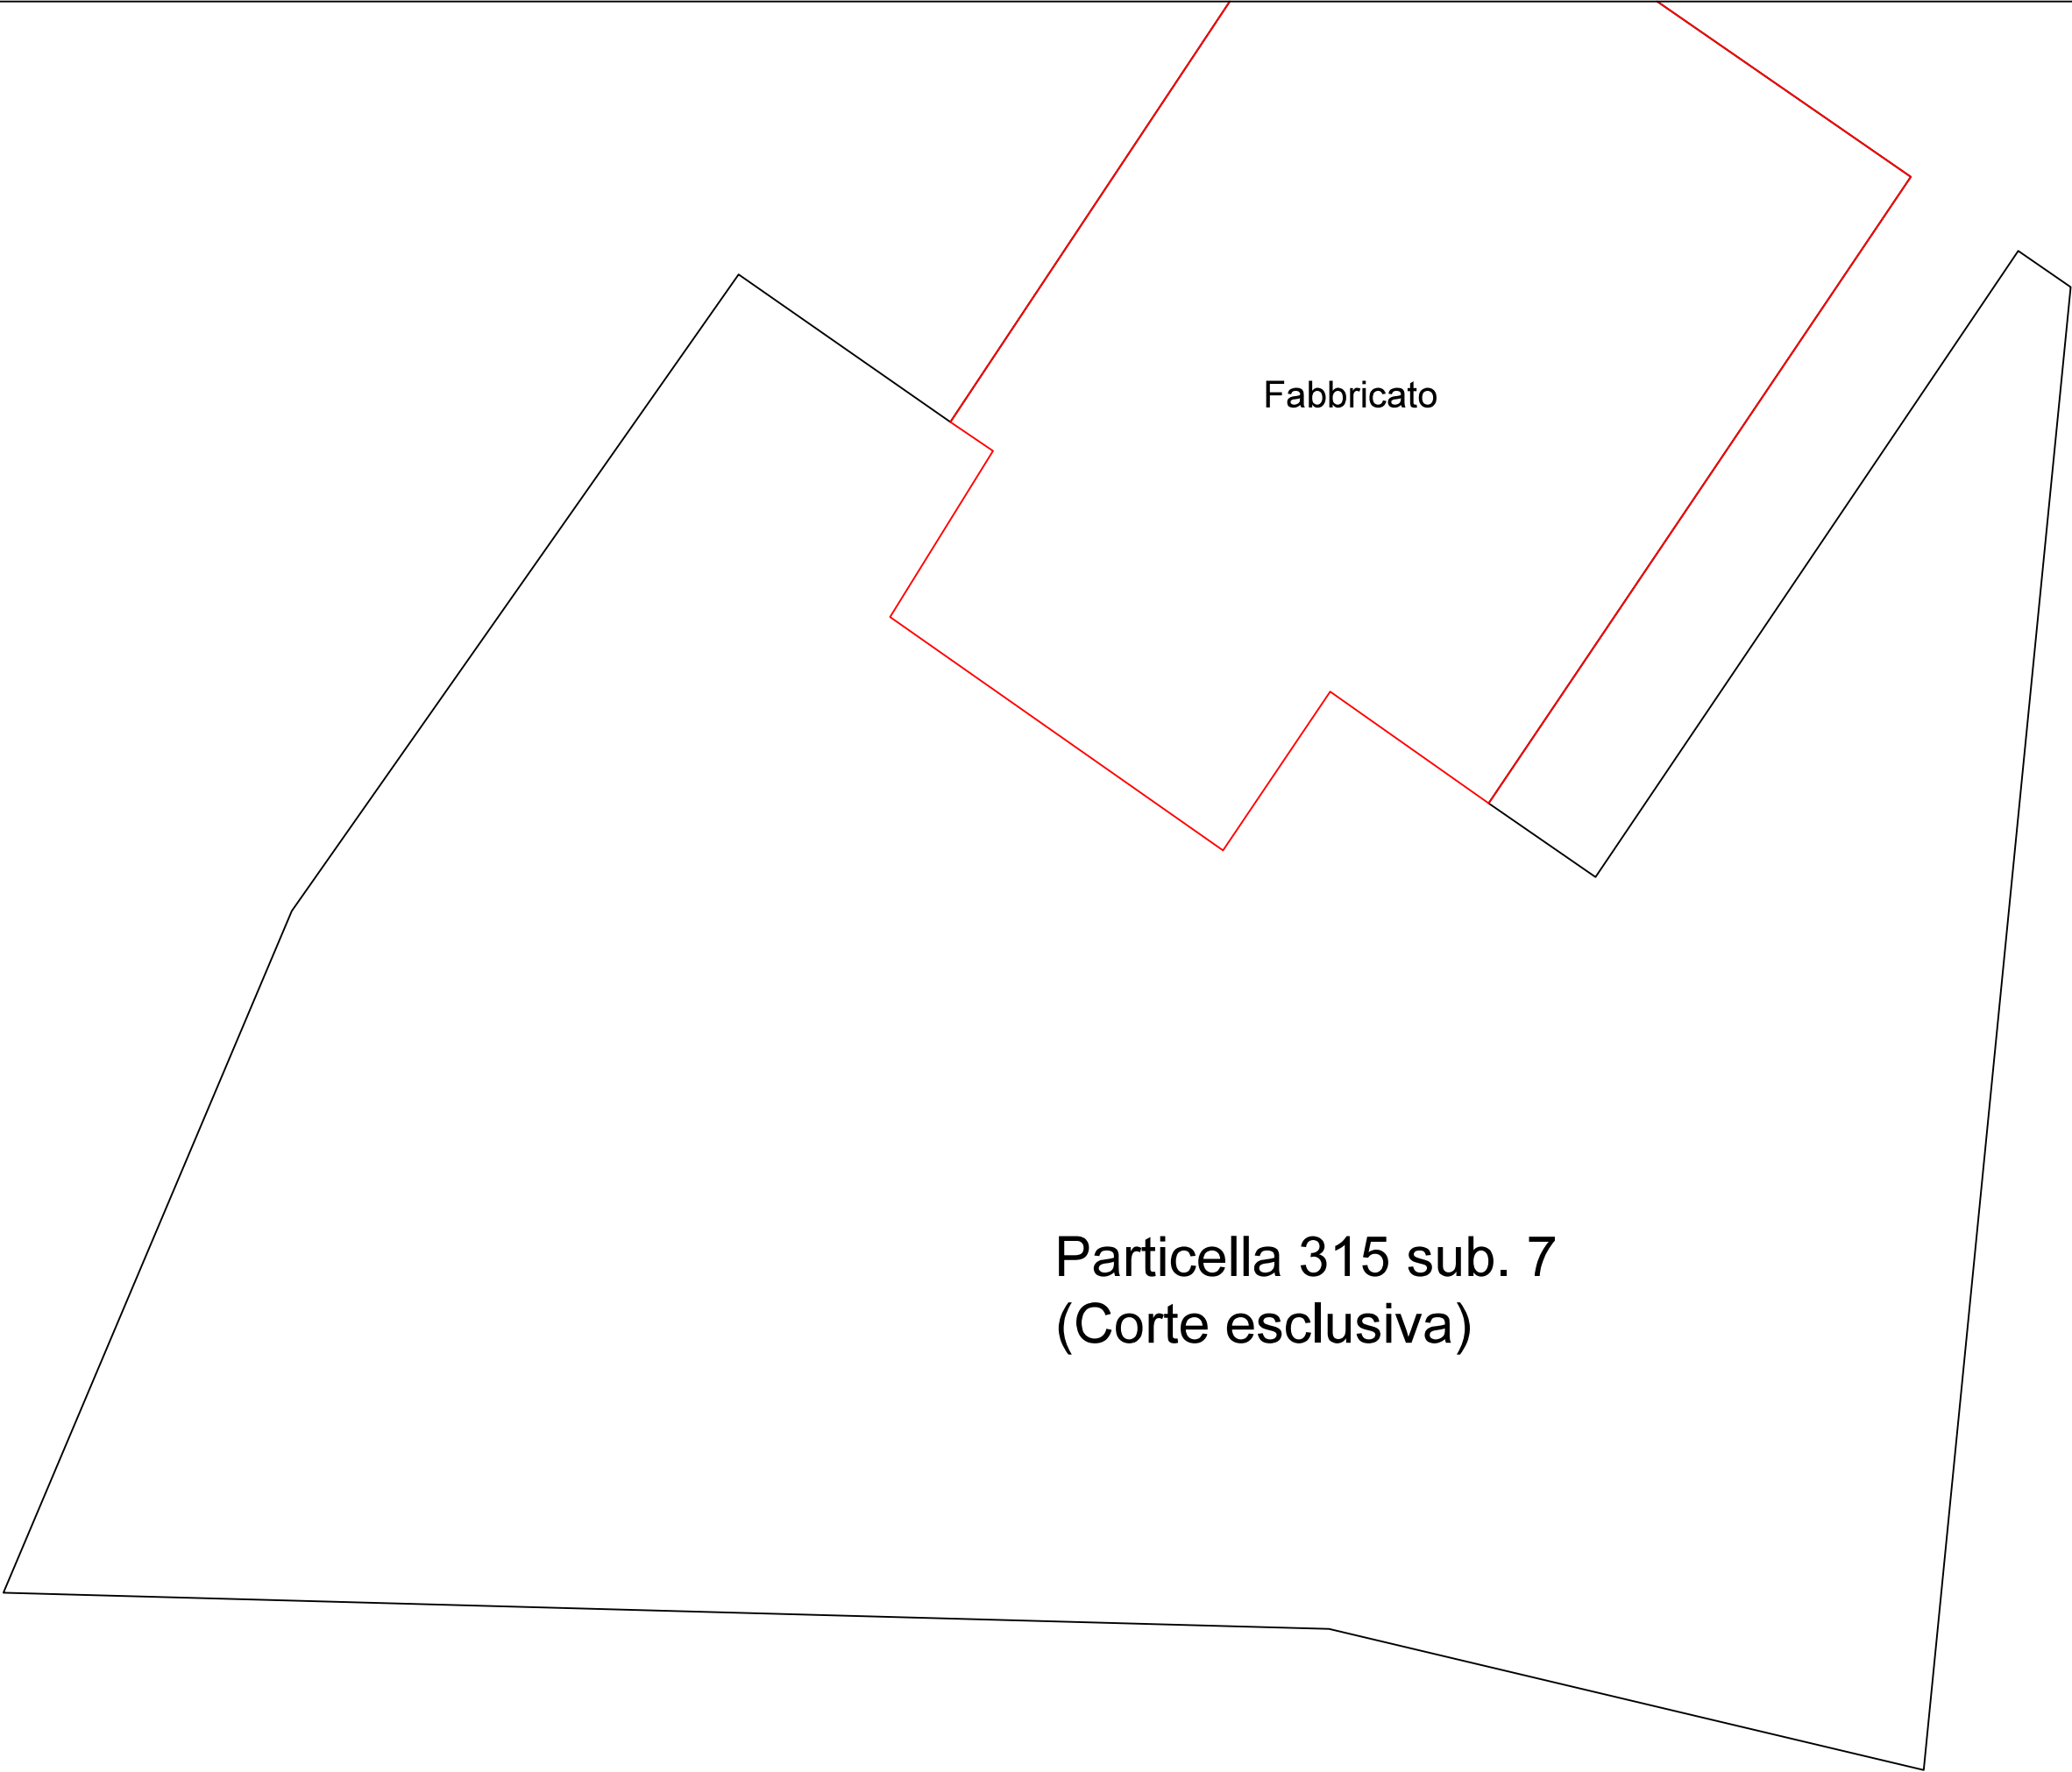

PIANTA PIANO SECONDO (SOTTOTETTO)

