


MODULARIO
P. n. 496

MINISTERO DELLE FINANZE


DIREZIONE GENERALE DEL CATASTO E DEI SERVIZI TECNICI ERARIALI

NUOVO CATASTO EDILIZIO URBANO

(R. DECRETO-LEGGE 13 APRILE 1939, N. 632)

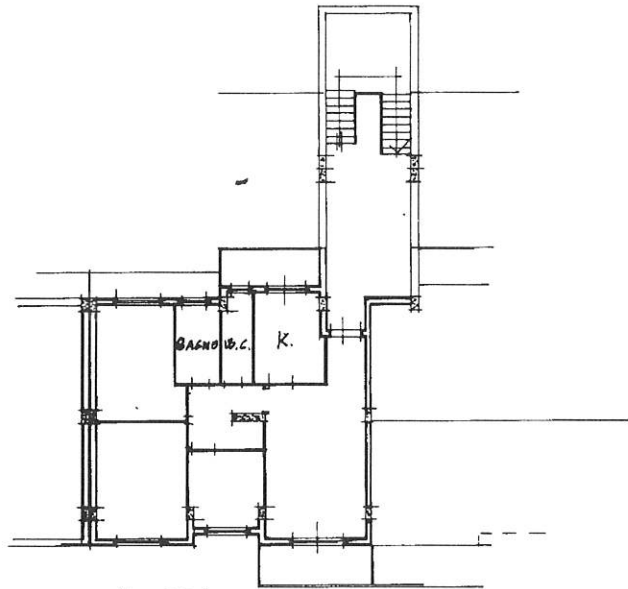Lire
200Planimetria dell'immobile situato nel Comune di NERETOVia ZONA 167 VIA CERTOSADitt. SOC. COOP.Allegata alla dichiarazione presentata all'Ufficio Tecnico Erariale di TERAMO

PIANO TERZO H = 2,75

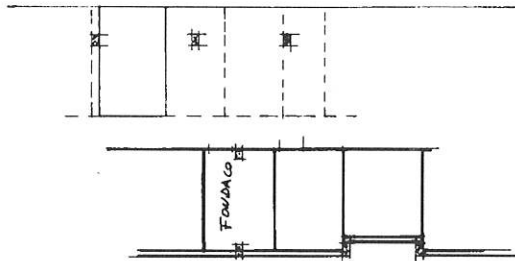

PIANO TERRA H = 2,50

ORIENTAMENTO



SCALA DI 1:200

SPAZIO RISERVATO PER LE ANNOTAZIONI D'UFFICIO

DATA

PROT. N°

1111

IMPIANTO

N. DERIVATE

PARTIC. N° 1057

FOGGIO N° 6

MAPPAL. N° 633

SUBALTERN. N° 15

Compilata dal GEOM. TARIANO

(Titolo, nome e cognome del tecnico)

SABINIIscritto all'Albo dei GEOMETRIdella Provincia di TERAMODATA 25-03-87Firma: Luigi

ELABORATO PLANIMETRICO		Agenzia delle Entrate	
Compilato da: Angrilli Matteo		CATASTO FABBRICATI	
Iscritto all'albo: Architetti		Ufficio Provinciale di Teramo	
Prov. Ascoli		N. 863	


Comune di Nereto		Protocollo n. TE0070954 del 18/11/2021	
Sezione:	Foglio: 6	Particella: 633	Tipo Mappale n. del
Dimostrazione grafica dei subalterni			Scala 1 : 500

PIANTA PIANO PRIMO SOTTOSTRADA

PIANTA PIANO PRIMO

N

Ultima planimetria in atti

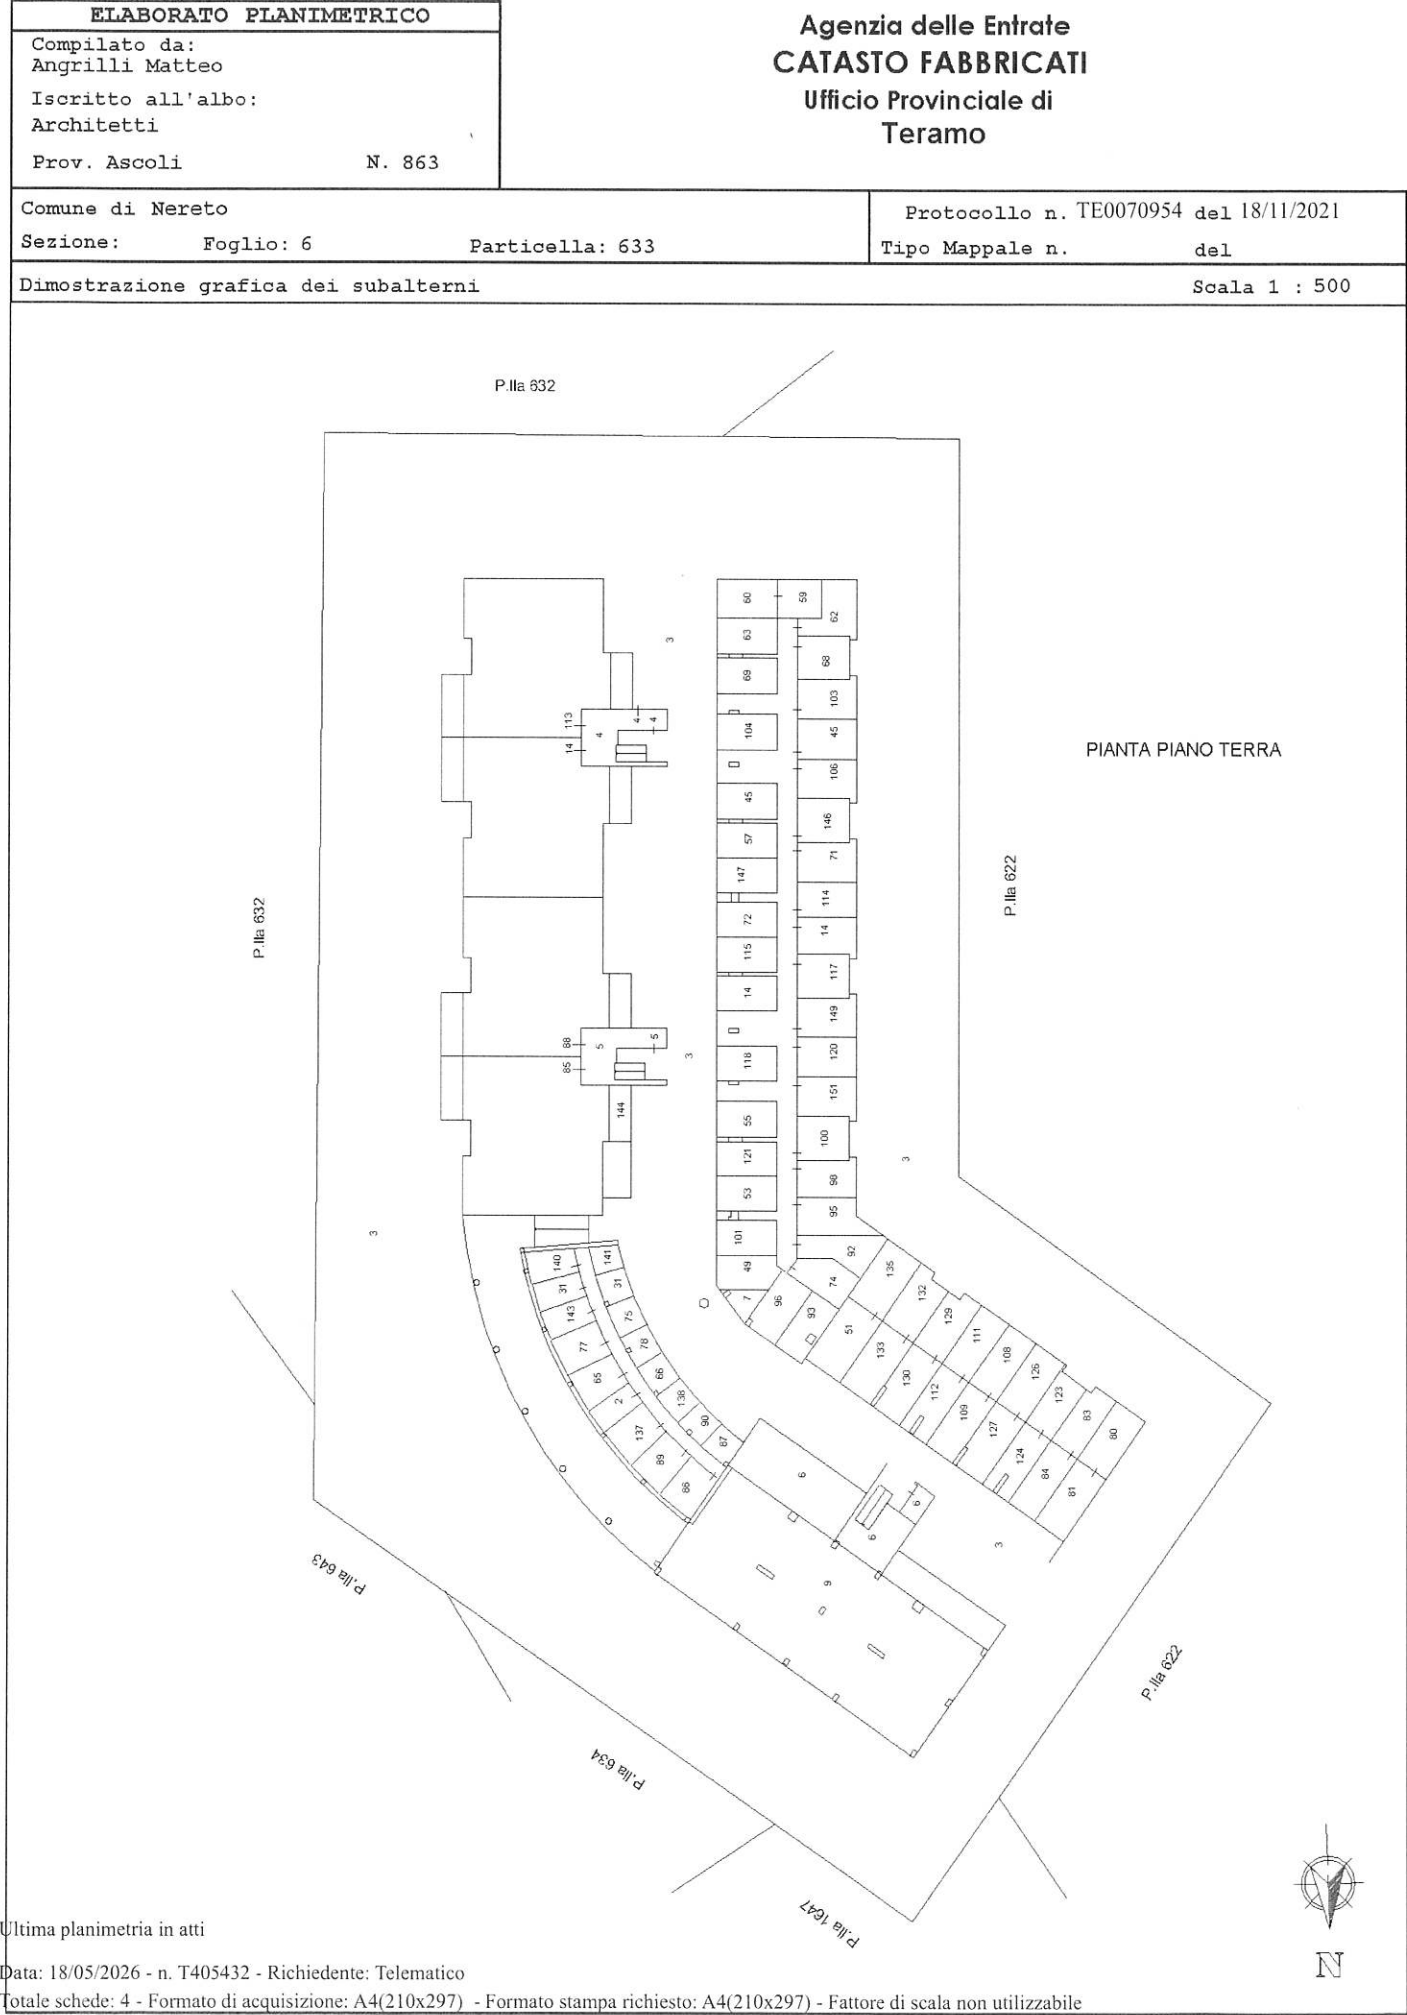

ELABORATO PLANIMETRICOCompilato da:
Angrilli MatteoIscritto all'albo:
Architetti

Prov. Ascoli

N. 863

**Agenzia delle Entrate
CATASTO FABBRICATI
Ufficio Provinciale di
Teramo**

Comune di Nereto

Sezione: Foglio: 6


Particella: 633

Protocollo n. TE0070954 del 18/11/2021


Tipo Mappale n. del

Dimostrazione grafica dei subalterni

Scala 1 : 500

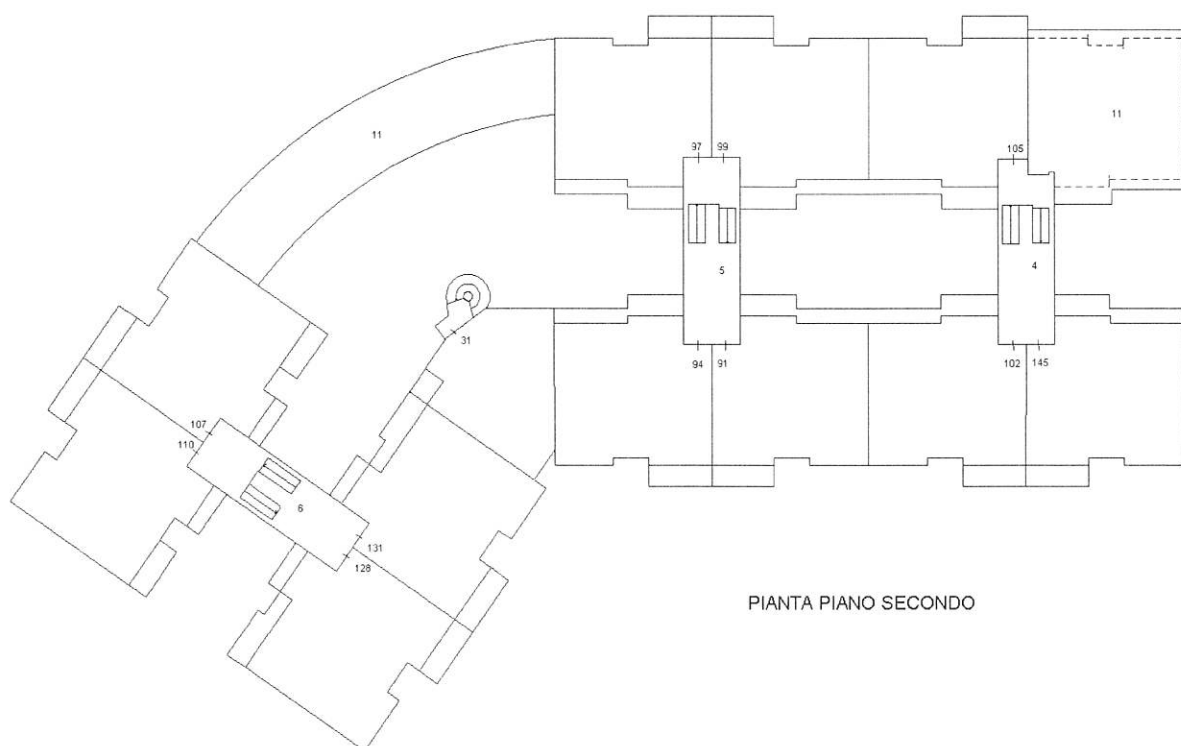

PIANTA PIANO SECONDO

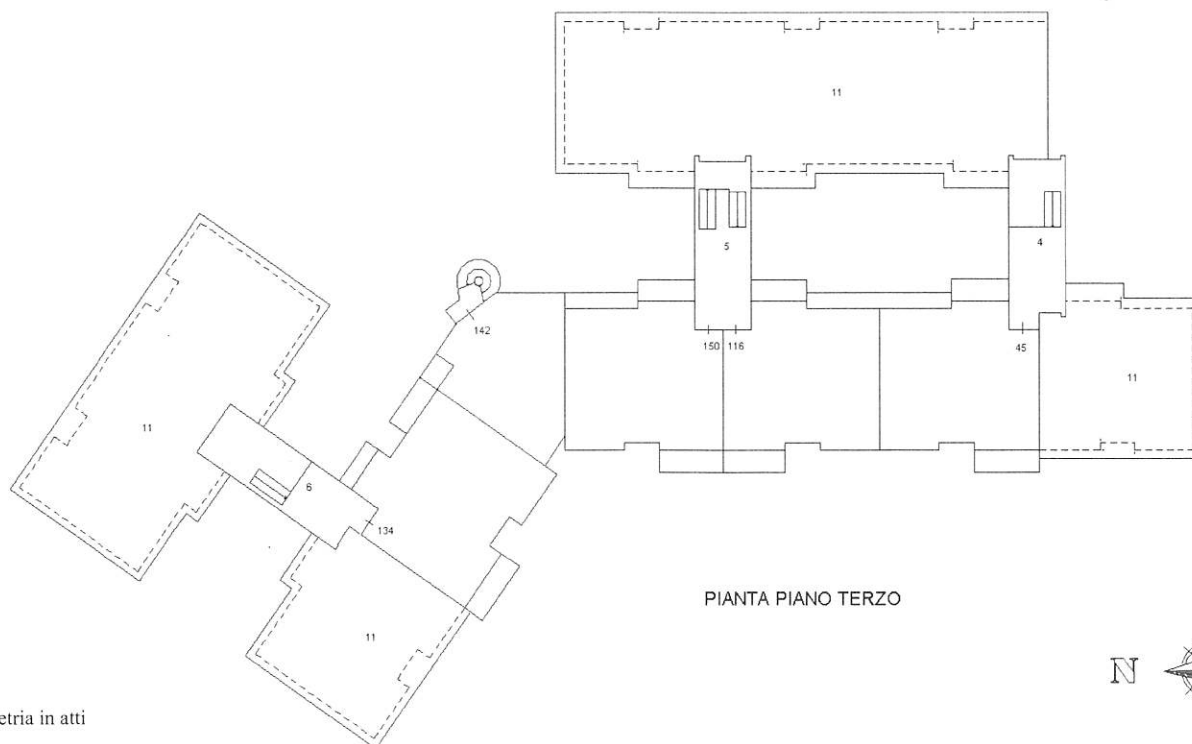

PIANTA PIANO TERZO




Ultima planimetria in atti


ELABORATO PLANIMETRICO	
Compilato da: Angrilli Matteo	
Iscritto all'albo: Architetti	
Prov. Ascoli	N. 863

Agenzia delle Entrate
CATASTO FABBRICATI
Ufficio Provinciale di
Teramo

Comune di Nereto	Protocollo n. TE0070954 del 18/11/2021
Sezione: Foglio: 6 Particella: 633	Tipo Mappale n. del
Dimostrazione grafica dei subalterni	
Scala 1 : 500	

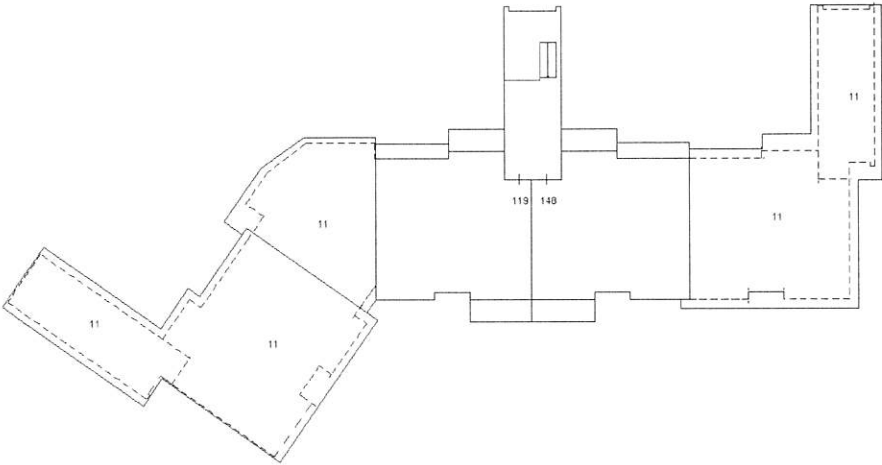

PIANTA PIANO QUARTO

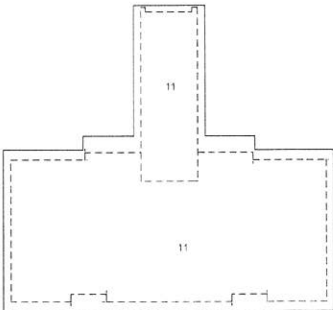

PIANTA PIANO QUINTO



Ultima planimetria in atti