

Agenzia del Territorio
CATASTO FABBRICATI
Ufficio Provinciale di
Alessandria

Dichiarazione protocollo n. AL0394964 del 25/10/2007

Planimetria di u.i.u. in Comune di Oviglio

Cascina Bruciata

civ.

Identificativi Catastali:

Sezione:

Foglio: 9

Particella: 215

Subalterno: 3

Compilata da:

Iscritto all'albo:
Geometri


Prov. Alessandria

N. 10000



Scheda n. 1

Scala 1:200

PIANTA PIANO TERRA

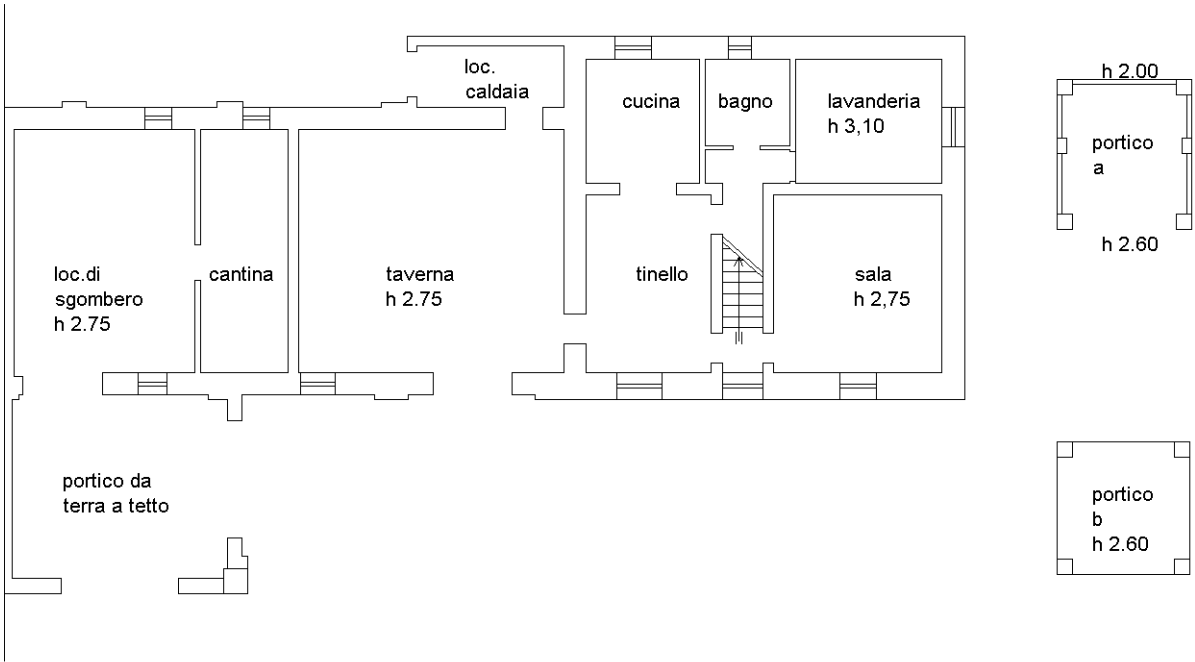

PIANTA PIANO PIANO

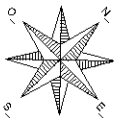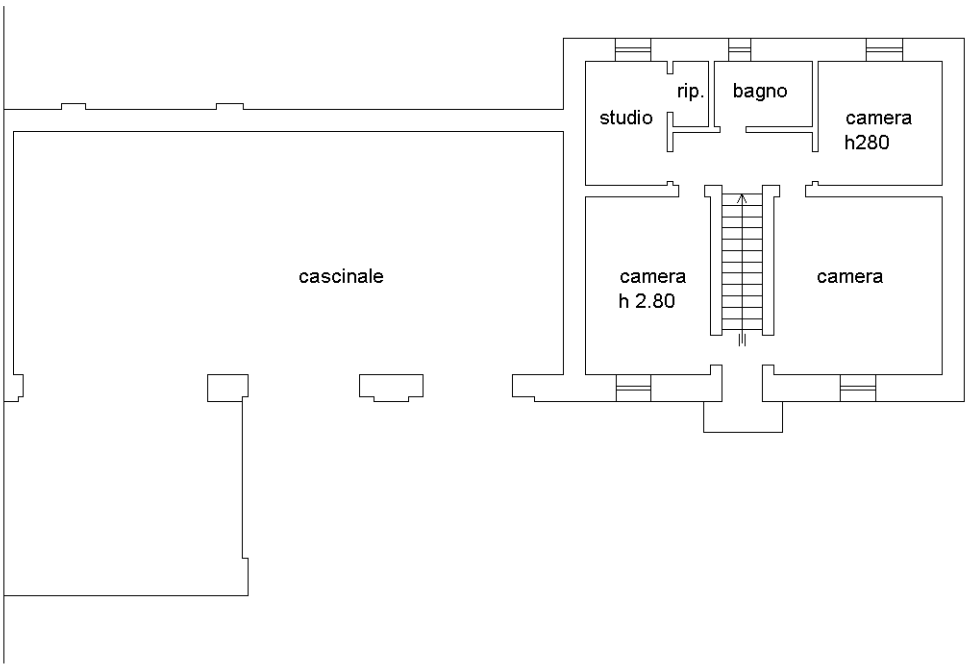



Ultima planimetria in atti

Agenzia del Territorio
CATASTO FABBRICATI
Ufficio Provinciale di
Alessandria

Dichiarazione protocollo n. AL0394964 del 25/10/2007	
Planimetria di u.i.u. in Comune di Oviglio	
Cascina Bruciata	civ.
Identificativi Catastali:	Compilata da:
Sezione:	Pozzi Matteo
Foglio: 9	Iscritto all'albo:
Particella: 215	Geometri
Subalterno: 3	Prov. Alessandria
	N. 1477

Scheda n. 2 Scala 1:500

PIANTA PIANO TERRA

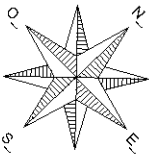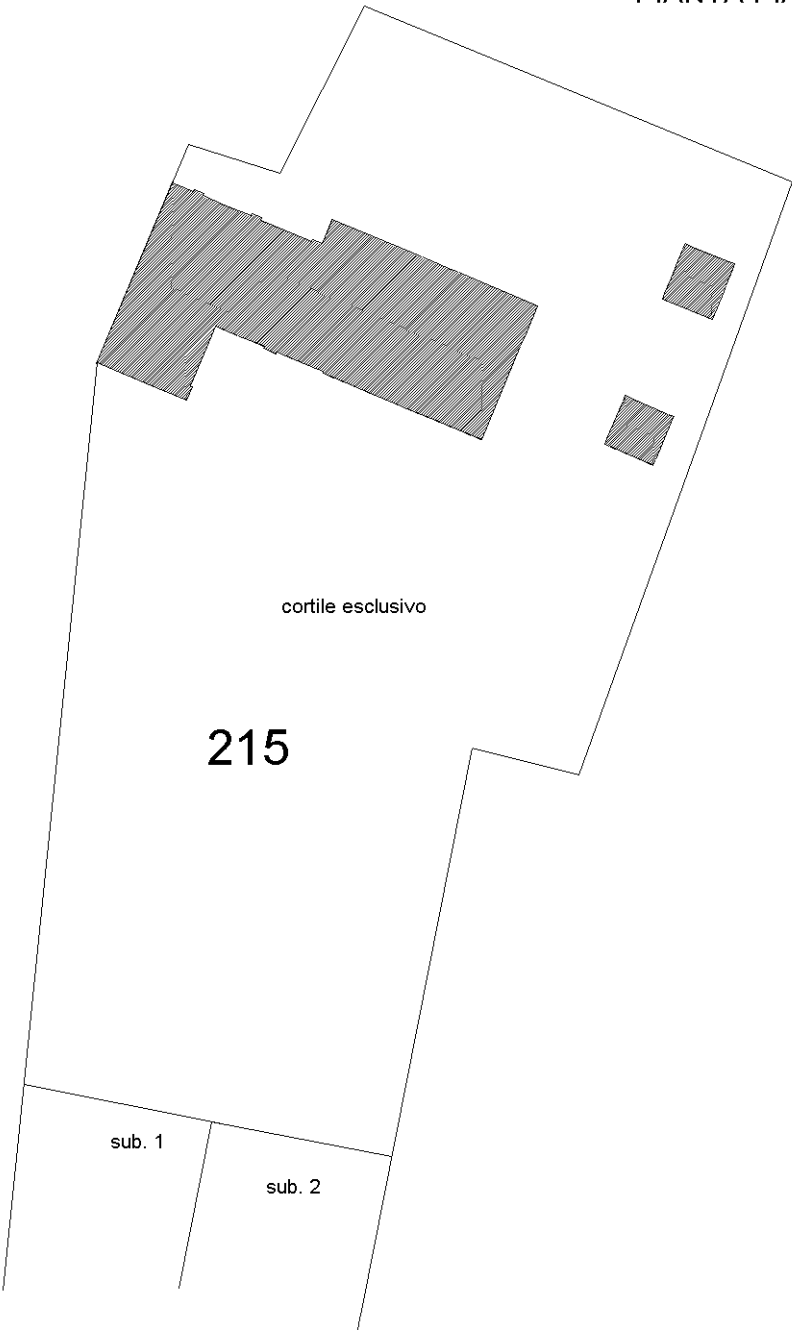

Ultima planimetria in atti