

Allegato 2

Data: 13/02/2024 - n. T109828 - Richiedente:

Agenzia del Territorio
CATASTO FABBRICATI
Ufficio Provinciale di
Bari

Dichiarazione protocollo n. BA0537265 de 24/11/2011

Planimetria di u.i.u. in Comune di Spinazzola
Via Forno Rossi

civ. 37

Identificativi Catastali:

Sezione:

Foglio: 145


Particella: 267

Subalterno: 6

Foglio 145

Scheda n. 1 Scala 1:200

PIANO PRIMO

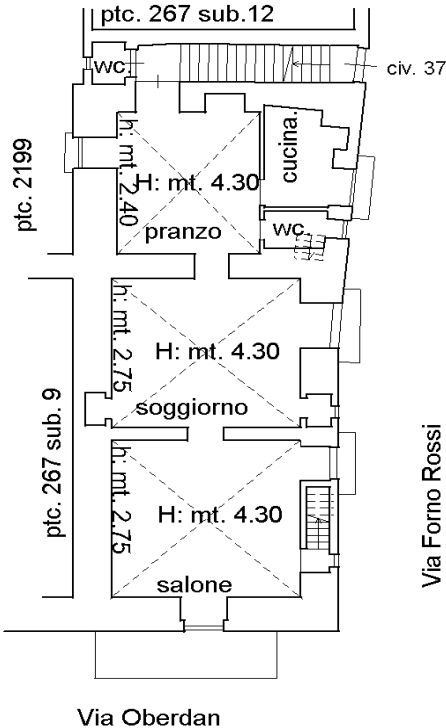

Ultima planimetria in atti

Data: 13/02/2024 - n. T109828 - Richiedente:

Totale schede: 2 - Formato di acquisizione: A4(210x297) - Formato stampa richiesto: A4(210x297)

SPINAZZOLA(1907)

Comune di

13/02/2024

Piano

37

n.

Fabbricati
ROSSI

dei
FORNO

Catasto
VIA

Agenzia del Territorio
CATASTO FABBRICATI
Ufficio Provinciale di
Bari

Dichiarazione protocollo n. BA0537265 de24/11/2011

Planimetria di u.i.u. in Comune di Spinazzola

Via Forno Rossi

civ. 37

Identificativi Catastali:

Sezione:

Foglio: 145

Particella: 267

Subalterno: 6


145

Foglio

Scheda n. 2

Scala 1:200

PIANO SECONDO

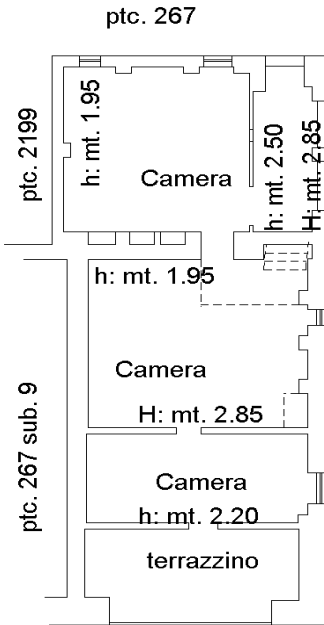

<

-

SPINAZZOLA(1907)

di

Comune

-

13/02/2024

1-2

Piano

Situazione

37

n.

Fabbricati

dei

Catasto


VIA



Ultima planimetria in atti

Data: 13/02/2024 - n. T109828 - Richiedente:

Totale schede: 2 - Formato di acquisizione: A4(210x297) - Formato stampa richiesto: A4(210x297)

 

Allegato 3


Planimetria dello stato dei luoghi

Allegato 3


Planimetria dello stato dei luoghi

Immobile sito in Spinazzola alla via Rossi n. 37
scala 1:200

Pianta piano terra

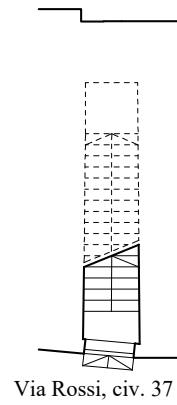

Pianta piano primo

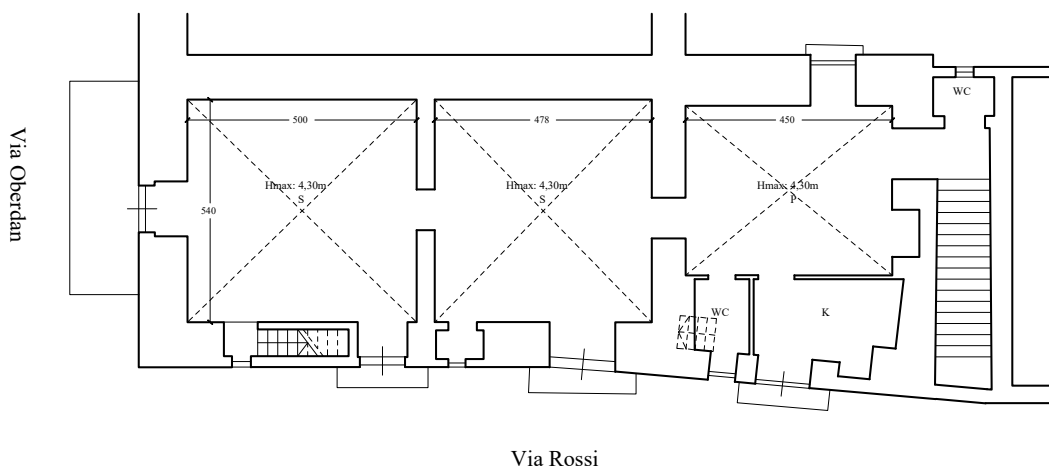

Pianta piano secondo

