

Comune di
PORTOGRUARO

Provincia di Venezia

oggetto

**D.I.A. PER VARIANTE IN CORSO D'OPERA AL P.C. N° 0022545
DEL 07/05/2007 PROGETTO DI NUOVA COSTRUZIONE
DI TRE FABBRICATI BIFAMILIARI**

Località Pradipozzo

Foglio n. 21 Mappali n. 12 - 432 (ex 13/a) - 435 (ex 14/b)

**PIANTE PIANI UNITA' 1-2
STATO CONCESSIONATO-STATO DI MODIFICA**

argomento

Estratto del P.R.G. scala 1:5000

Estratto di Mappa scala 1:2000

Pianta Piano Terra Unità' 1-2 Stato Concessionato Scala 1:100

Pianta Piano Primo Unità' 1-2 Stato Concessionato Scala 1:100

Pianta Copertura Unità' 1-2 Stato Concessionato Scala 1:100

Pianta Piano Terra Unità' 1-2 Stato di Modifica Scala 1:100



Pianta Piano Primo Unità' 1-2 Stato di Modifica Scala 1:100

Pianta Copertura Unità' 1-2 Stato di Modifica Scala 1:100

tavola n.


1

committenti

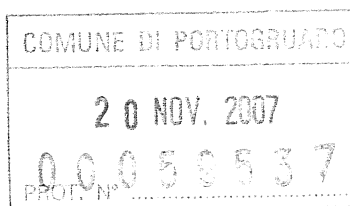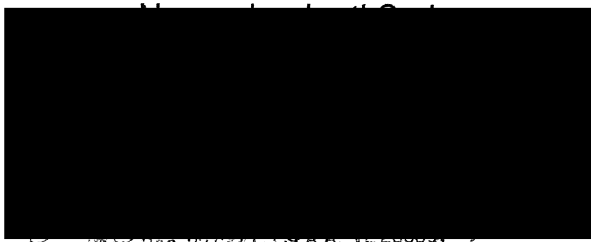


progettista e direttore dei lavori




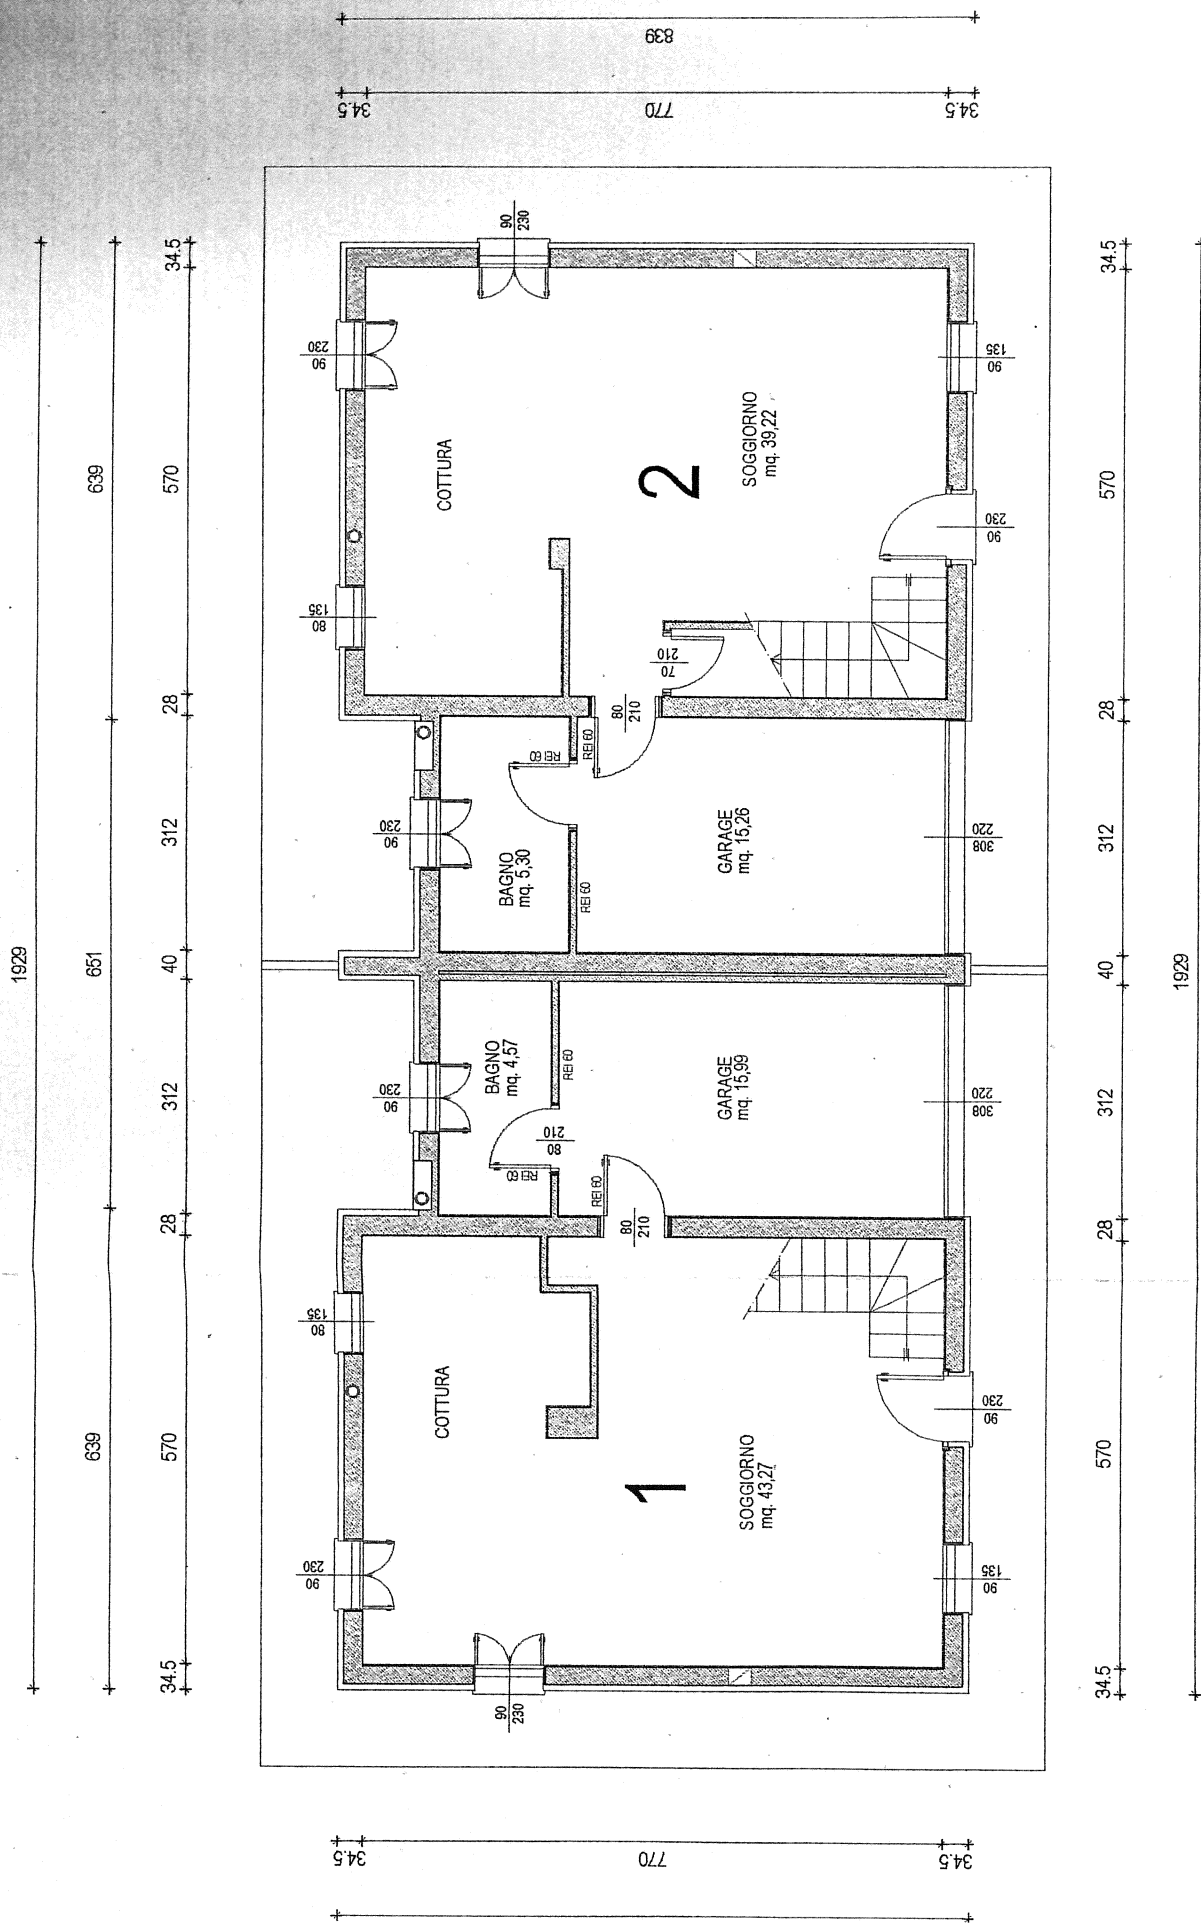


Pianta Piano Terra Unità' 1-2 Stato di Modifica Scala 1:100

Pianta Piano Terra Unità' 1-2 Stato di Modifica Scala 1:100

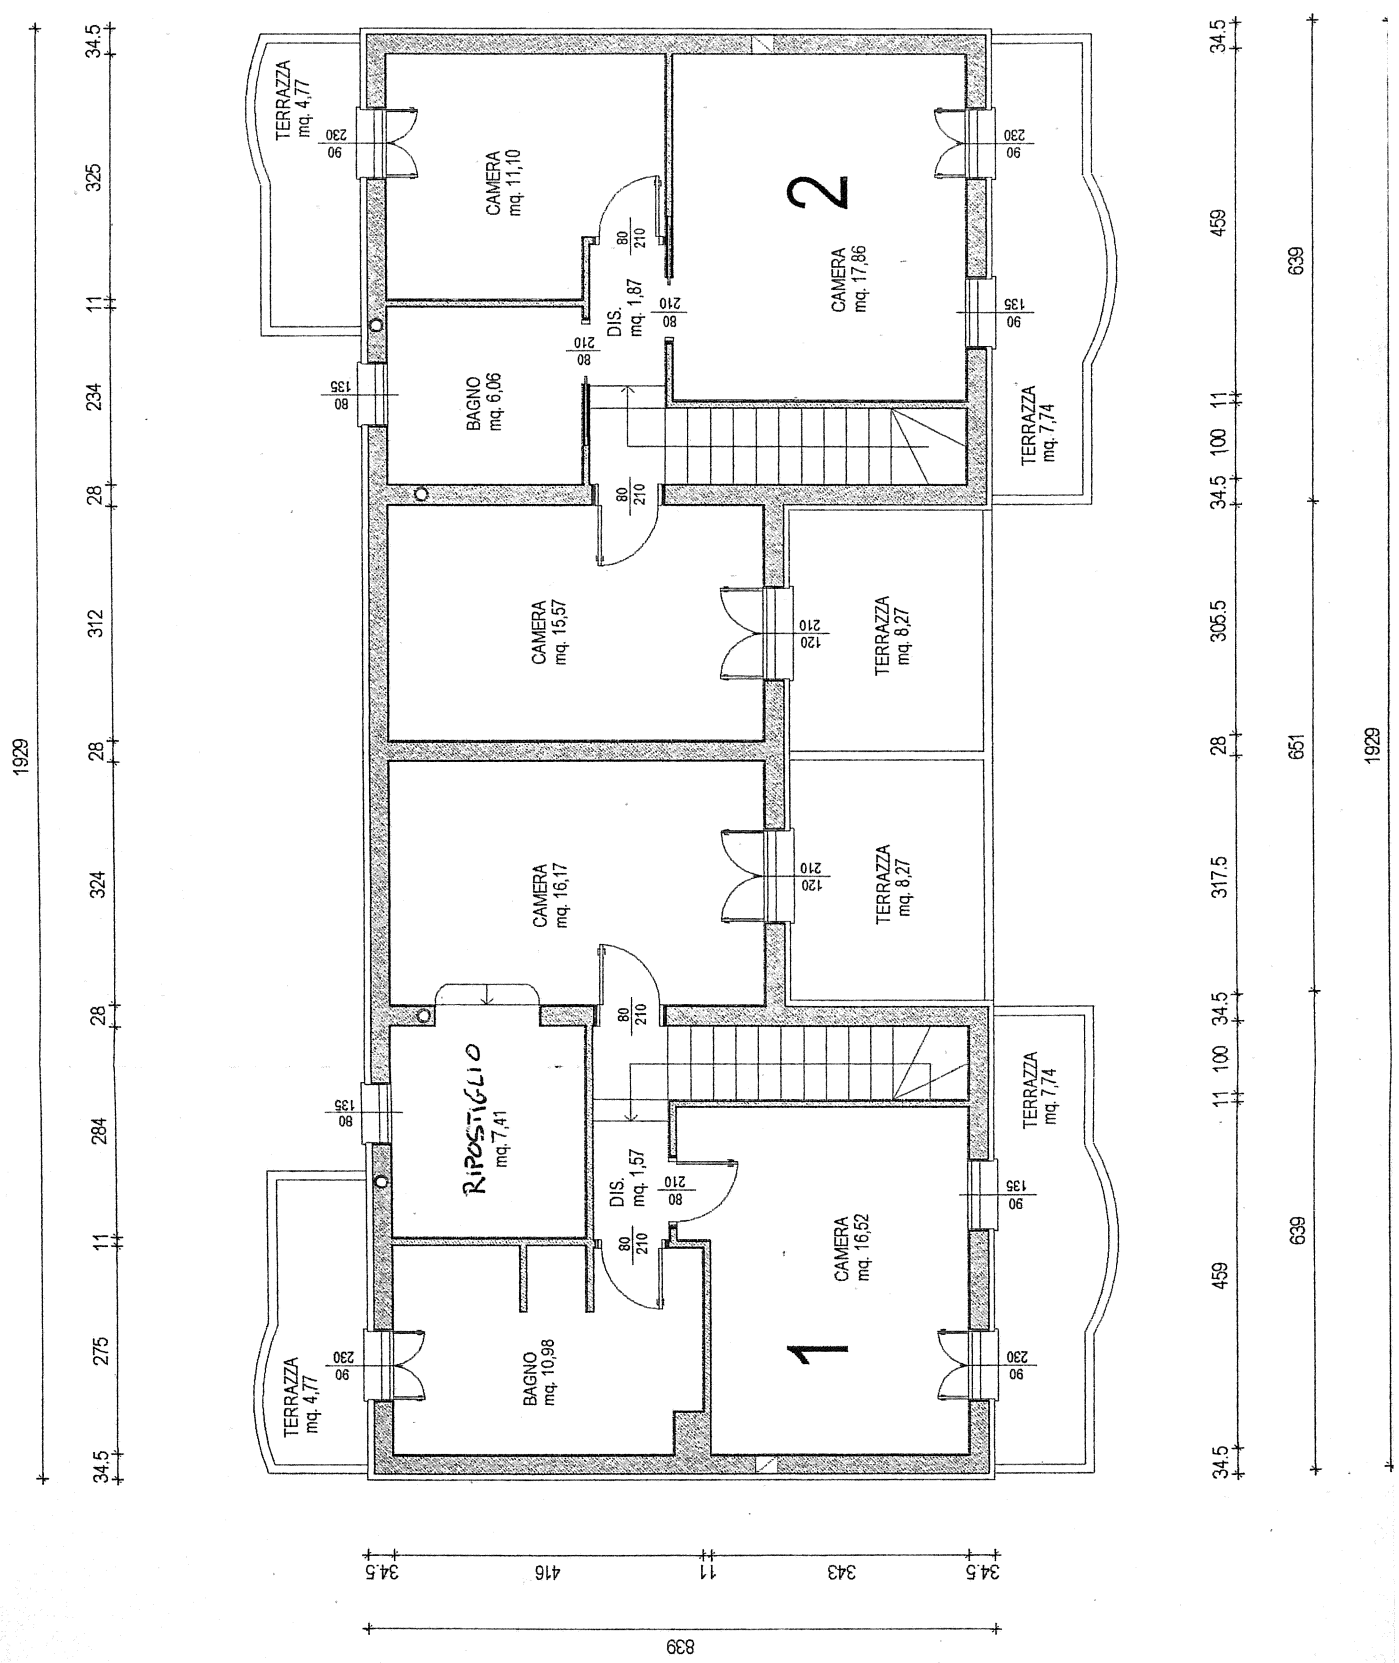

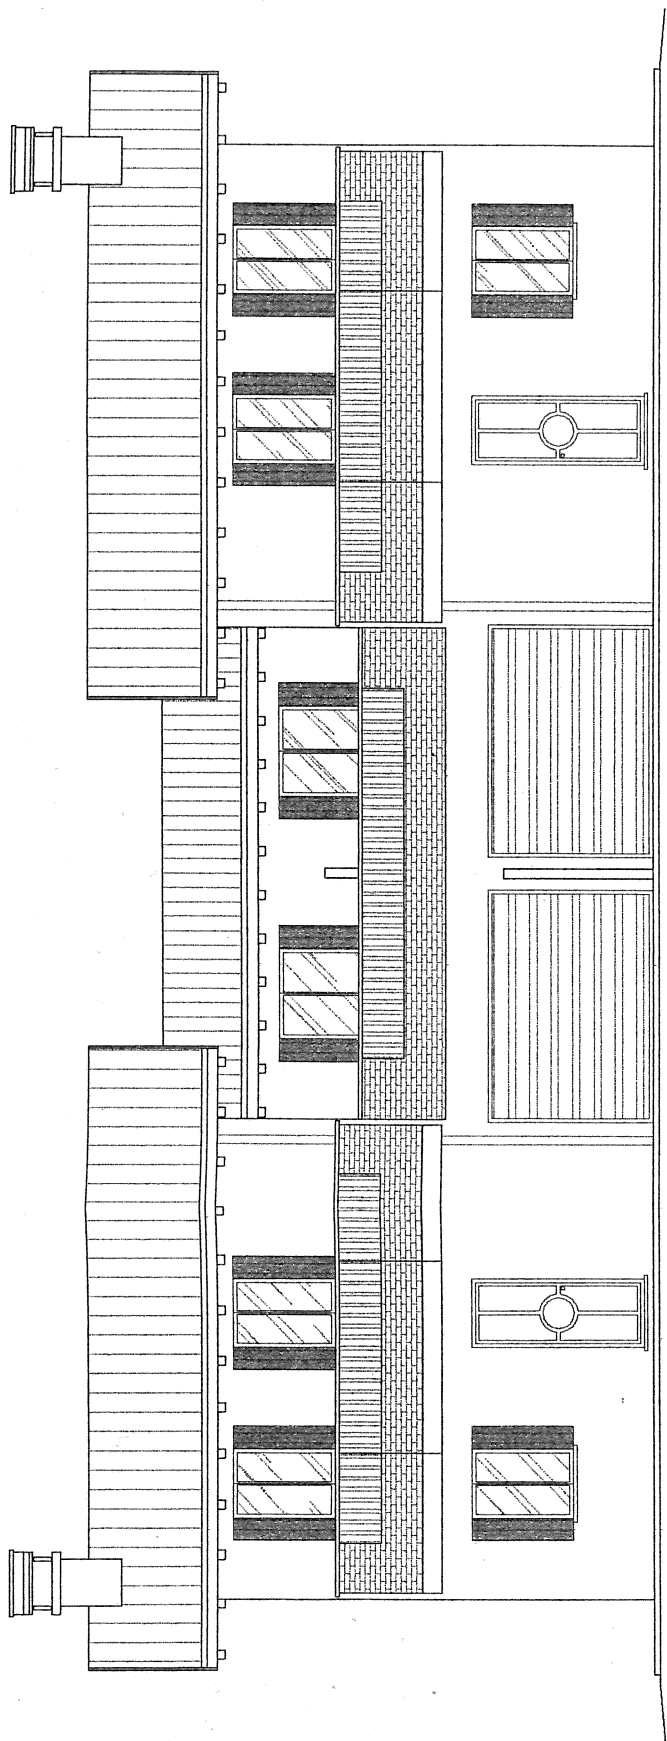

Prospetto Est Unita' 1-2 Stato di Modifica Scala 1:100

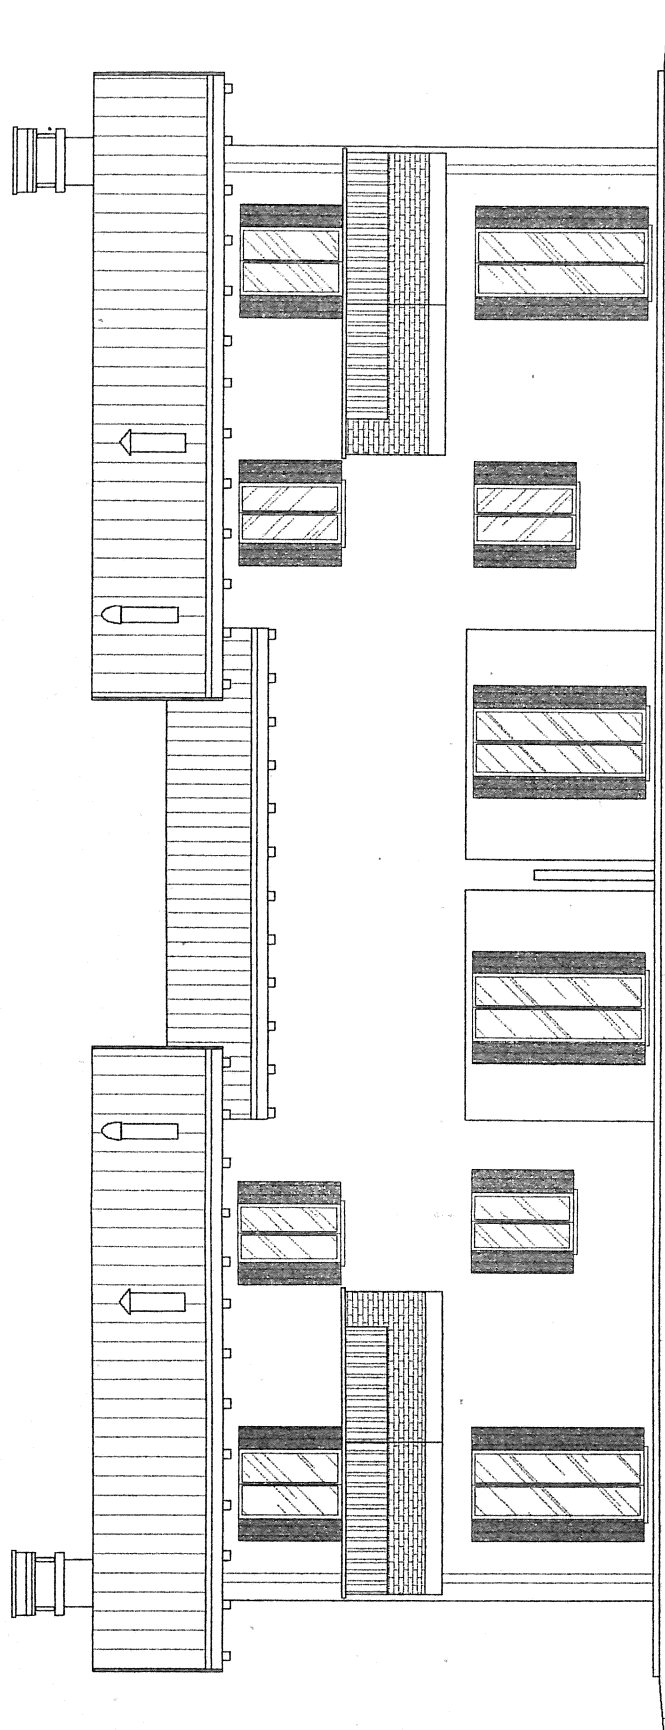

Prospetto Ovest Unità 1-2 Stato di Modifica Scala 1:100