


Agenzia delle Entrate
CATASTO FABBRICATI
Ufficio Provinciale di
Bergamo

Planimetria	
Scheda n. 1	Scala 1:200

Dichiarazione protocollo n BG0099328 del 26/07/2023	
Comune di Calvenzano	
Via Milano	civ. 9
Identificativi Catastali:	Compilata da: Stucchi Enrico
Sezione:	Iscritto all'albo: Geometri
Foglio: 9	
Particella: 2055	
Subalterno: 703	Prov. Bergamo N. 3248

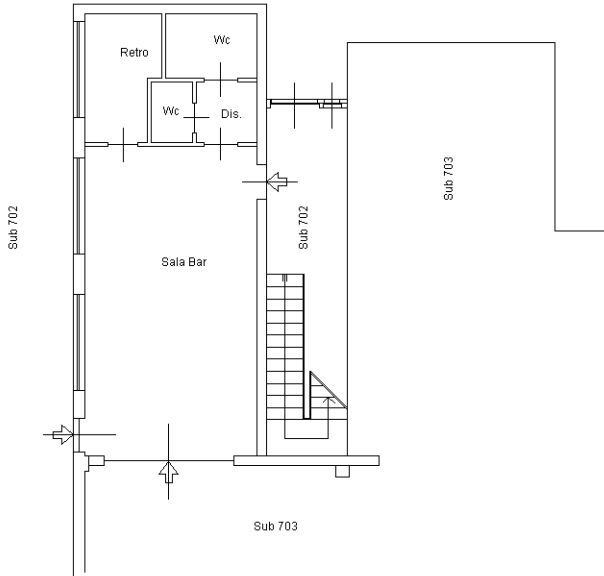

Pianta Piano Terra H 2,70

