


Agenzia delle Entrate  
CATASTO FABBRICATI  
Ufficio Provinciale di  
Bergamo

|             |             |
|-------------|-------------|
| Planimetria |             |
| Scheda n. 1 | Scala 1:200 |

|                                                     |                                 |
|-----------------------------------------------------|---------------------------------|
| Dichiarazione protocollo n BG0099328 del 26/07/2023 |                                 |
| Comune di Calvenzano                                |                                 |
| Via Milano                                          | civ. 9                          |
| Identificativi Catastali:                           | Compilata da:<br>Stucchi Enrico |
| Sezione:                                            | Iscritto all'albo:<br>Geometri  |
| Foglio: 9                                           |                                 |
| Particella: 2055                                    |                                 |
| Subalterno: 704                                     | Prov. Bergamo N. 3248           |

Pianta Piano Terra

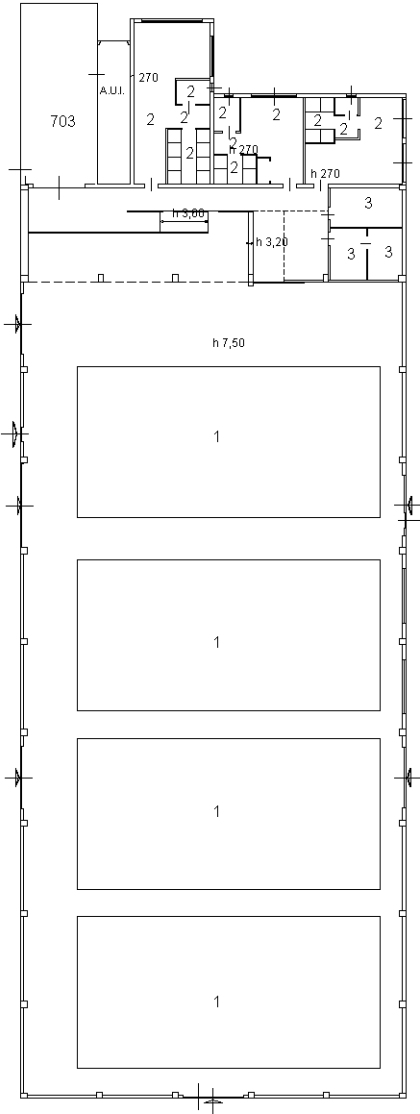

Pianta Piano Primo

