

Agenzia del Territorio
CATASTO FABBRICATI
Ufficio Provinciale di
Lucca

Dichiarazione protocollo n. LU0103203 del 13/07/2012

Planimetria di u.i.u. in Comune di Camporgiano

Via Francesco Vecchiacchi

civ. SN

Identificativi Catastali:

Sezione: C

Foglio: ALC

Particella: 3113

Subalterno: 8

Compilata da:
Monti Filippo


Iscritto all'albo:
Geometri

Prov. Lucca

N. 01700


Scheda n. 1

Scala 1:200

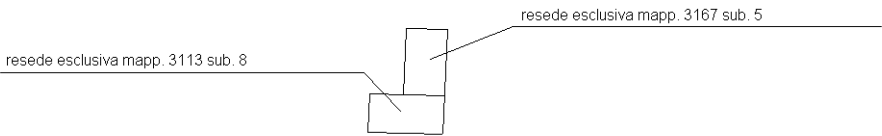


Pianta Piano Terra

MAPP. 3167

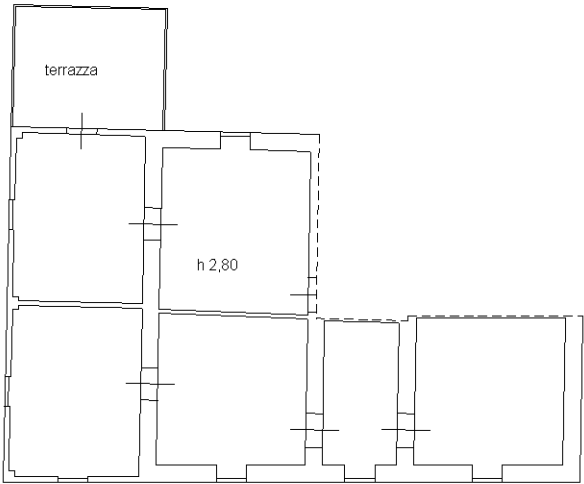

Pianta Piano Primo

orientamento

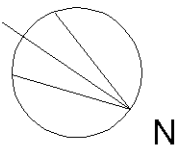

Ultima planimetria in atti