

Agenzia del Territorio
CATASTO FABBRICATI
 Ufficio Provinciale di
Chieti

Dichiarazione protocollo n. CH0163851 del 16/12/2005

Planimetria di u.i.u. in Comune di **Vacri**
Contrada Fontanelle

civ. SN

Identificativi Catastali:

Sezione:

Foglio: **2**

Particella: **4313**

Subalterno:

Compilata da:

Ferrara Emilio Antonio

Iscritto all'albo:

Ingegneri


Prov. **Chieti**

N. **35:**


Scheda n. **1**

Scala **1:200**


3 – Planimetria catastale immobile

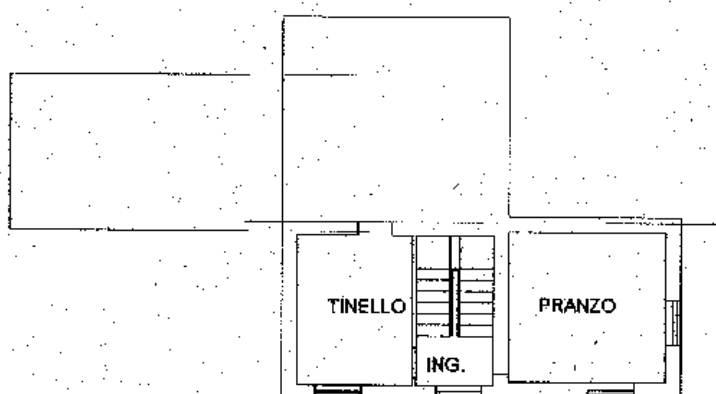


PIANTA PIANO TERRA H=242

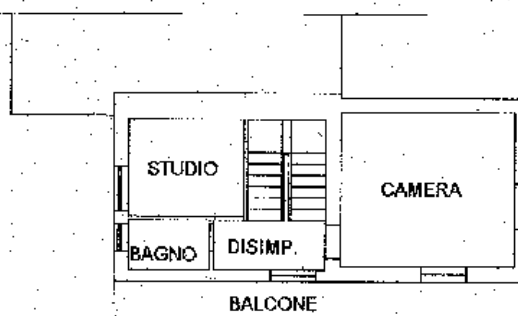

PIANTA PIANO PRIMO H=284

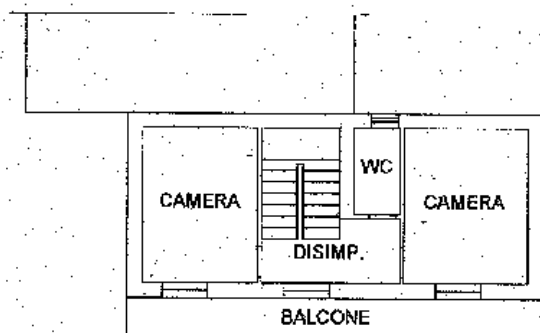

PIANTA PIANO SOTTOTETTO Hm=240

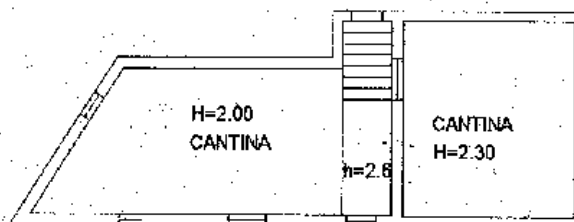

PIANTA PIANO TERRA



Catasto dei Fabbricati - Situazione al 01/10/2025 - Comune di VACRI (CH) - Foglio 2 Particella 4313 Subalterno 35
 CONTRADA FONTANELLE a SN Piano T-1 - 2