


PROPRIETA' ALTRA DITTA



PROPRIETA' ALTRA DITTA

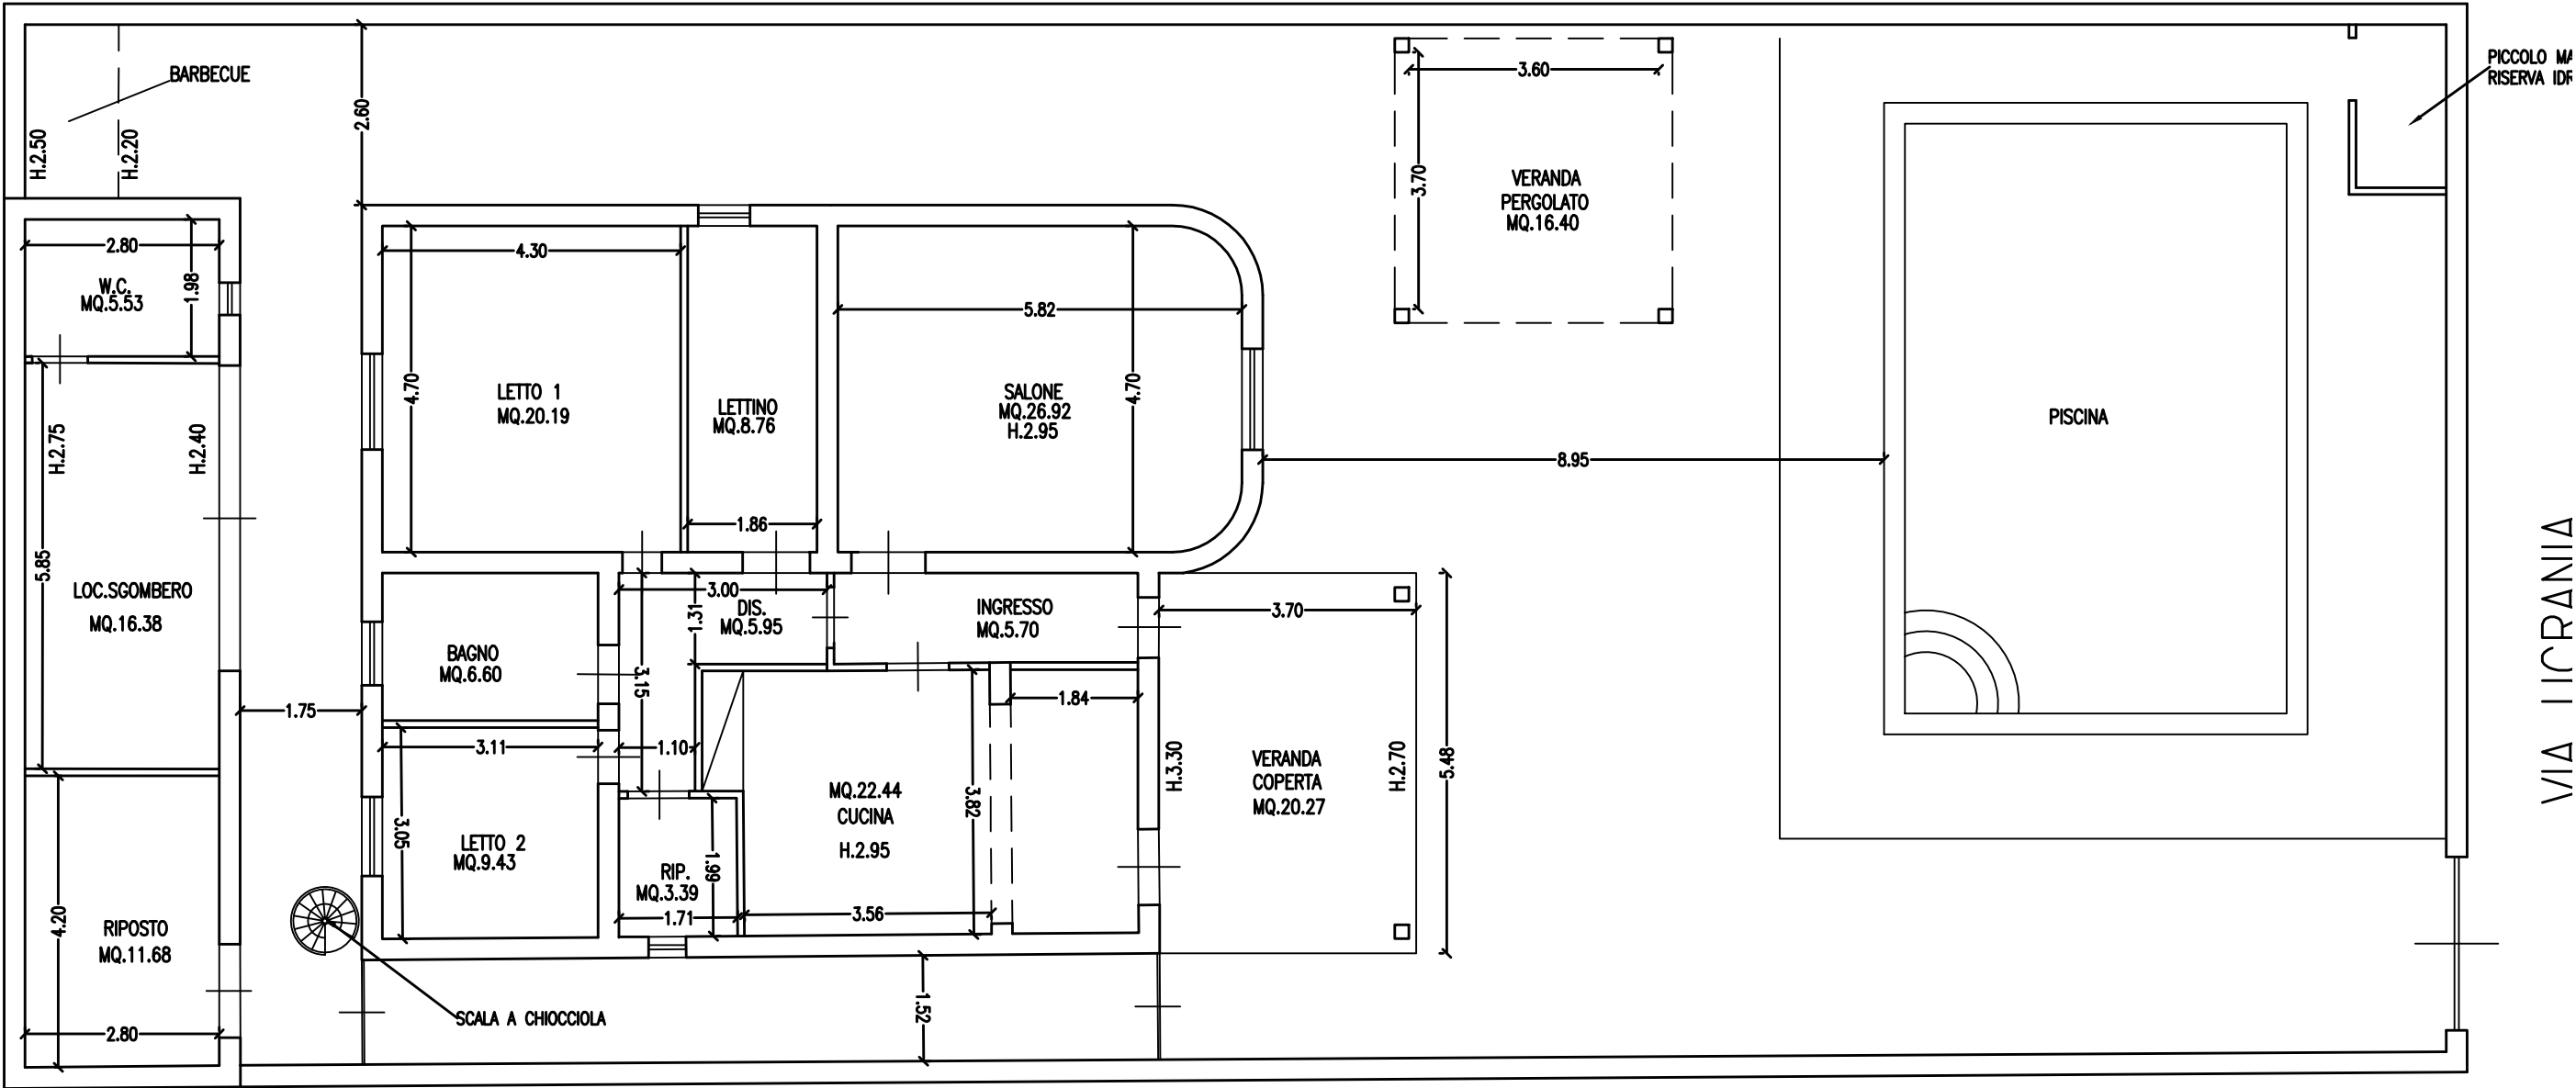

PIANTA PIANO TERRA
SCALA 1/100