

Agenzia delle Entrate
CATASTO FABBRICATI
Ufficio Provinciale di
Lecco

Dichiarazione protocollo n. LC0090352 del 15/09/2014

Planimetria di u.i.u. in Comune di Oggiono

Via Vignola

civ. 13/1

Identificativi Catastali:

Sezione: OGG

Foglio: 9

Particella: 6125

Subalterno: 702

Compilata da:
Bergna Davide


Iscritto all'albo:
Architetti

Prov. Lecco


N. 344

Scheda n. 1

Scala 1:500

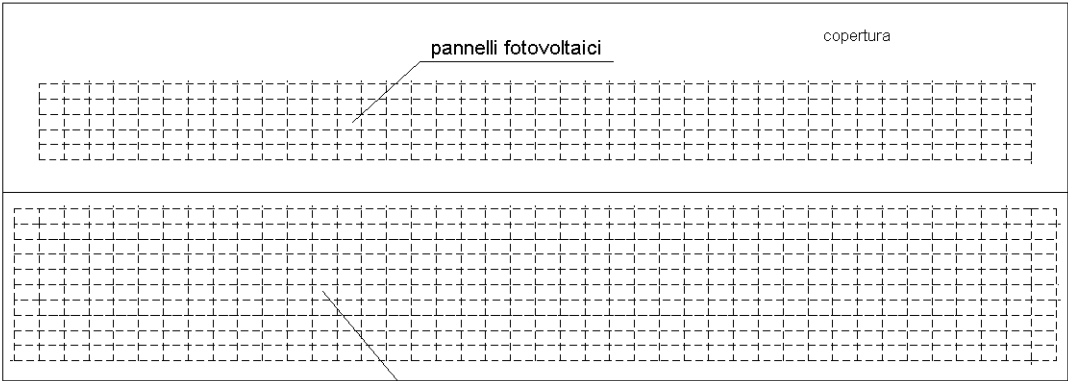

PIANTA PIANO PRIMO

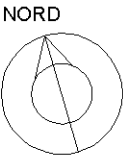

Ultima planimetria in atti