


ELABORATO PLANIMETRICO	
Compilato da:	D'alessandro Michelangelo
Isritto all'albo:	Geometri
Prov. Lucca	N. 01378

Agenzia delle Entrate
CATASTO FABBRICATI
Ufficio Provinciale di
Lucca

Comune di Pescaglia	Protocollo n. LU0084691 del 23/08/2024
Sezione: Foglio: 68 Particella: 123	Tipo Mappale n. del
Dimostrazione grafica dei subalterni	
Scala 1 : 500	

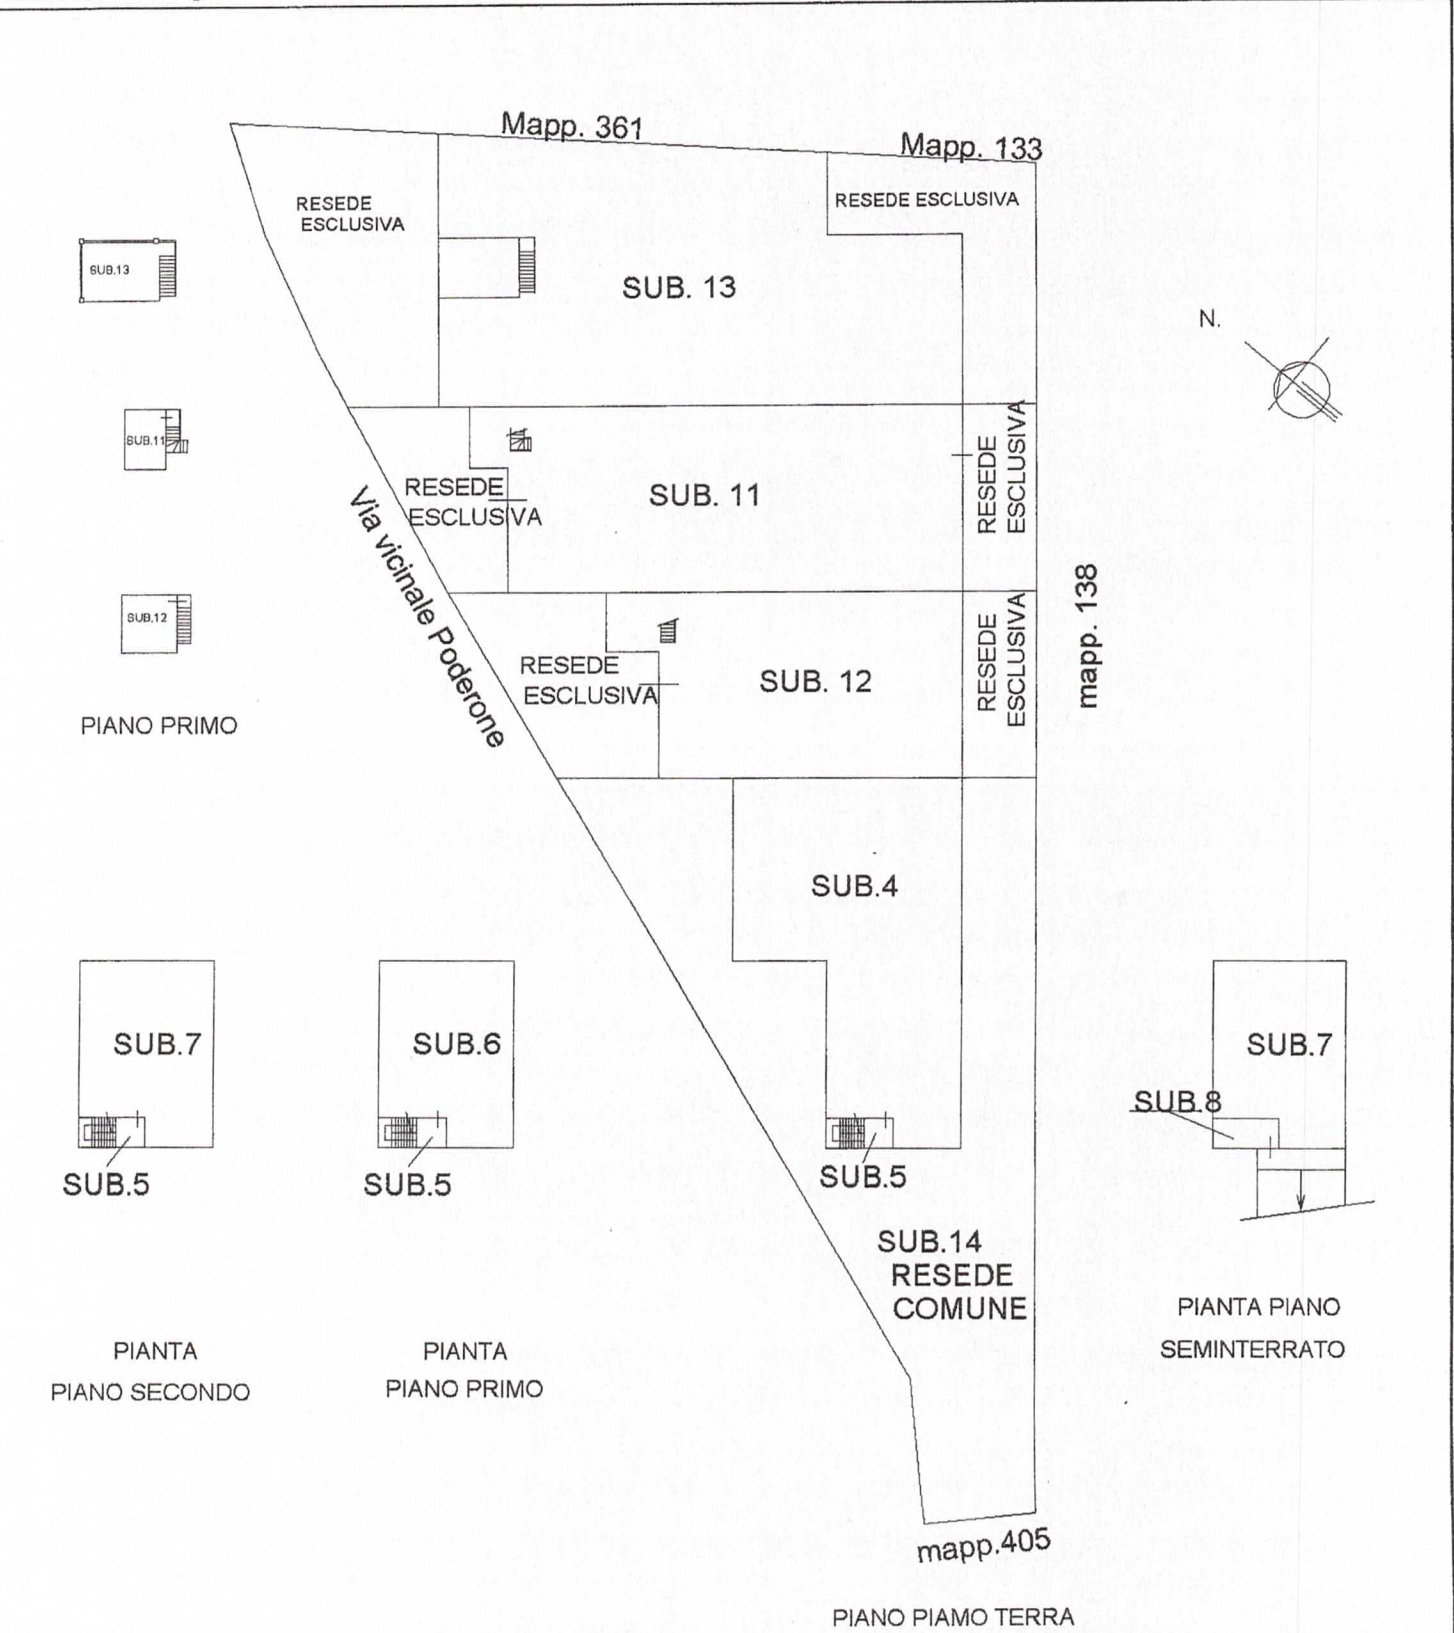

Ultima planimetria in atti

Scala 1: 200	ria in atti	5	linea
		n. 132	Comma
			da
			Comma

Dichiarazione protocollo n.	LU0084691 del	23/08/2024
Comune di Pescaglia		
Localita' Poderone (monsagrati)		

oiv. 1

Identificativo Catastrale


Sezione:

Foglio: 68


Particella: 123

Subalterno: 13

Compilata da:
D'alessandro Michelangelo
Iscritto all'albo:
Geometri
Prov. Lucca

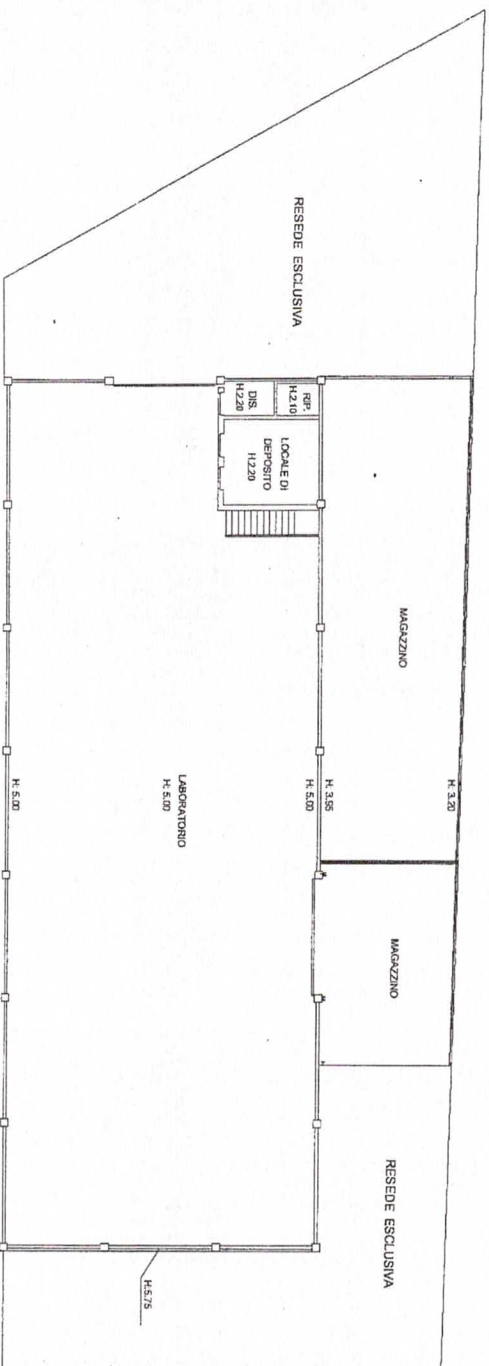

PIANTA PIANO TERRA

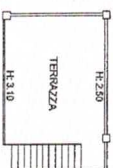

PIANTA PIANO PRIMO

