


Dichiarazione protocollo n. _____ del _____	
Comune di Legnano	
Via Pietro Micca _____ civ. 3	
Identificativi Catastali:	Compilata da: Massironi Stefano
Sezione:	Iscritto all'albo: Architetti
Foglio: 22	
Particella: 676	
Subalterno: 710	Prov. Milano N. 10671

Planimetria
Scheda n. 1 Scala 1:200

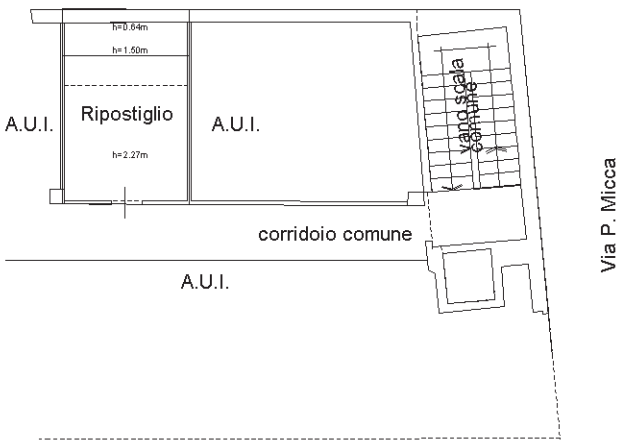

Pianta piano settimo

Nord

