


ALLEGATO D


**Elaborato grafico del C.T.U. raffigurante lo stato di fatto degli
immobili pignorati**

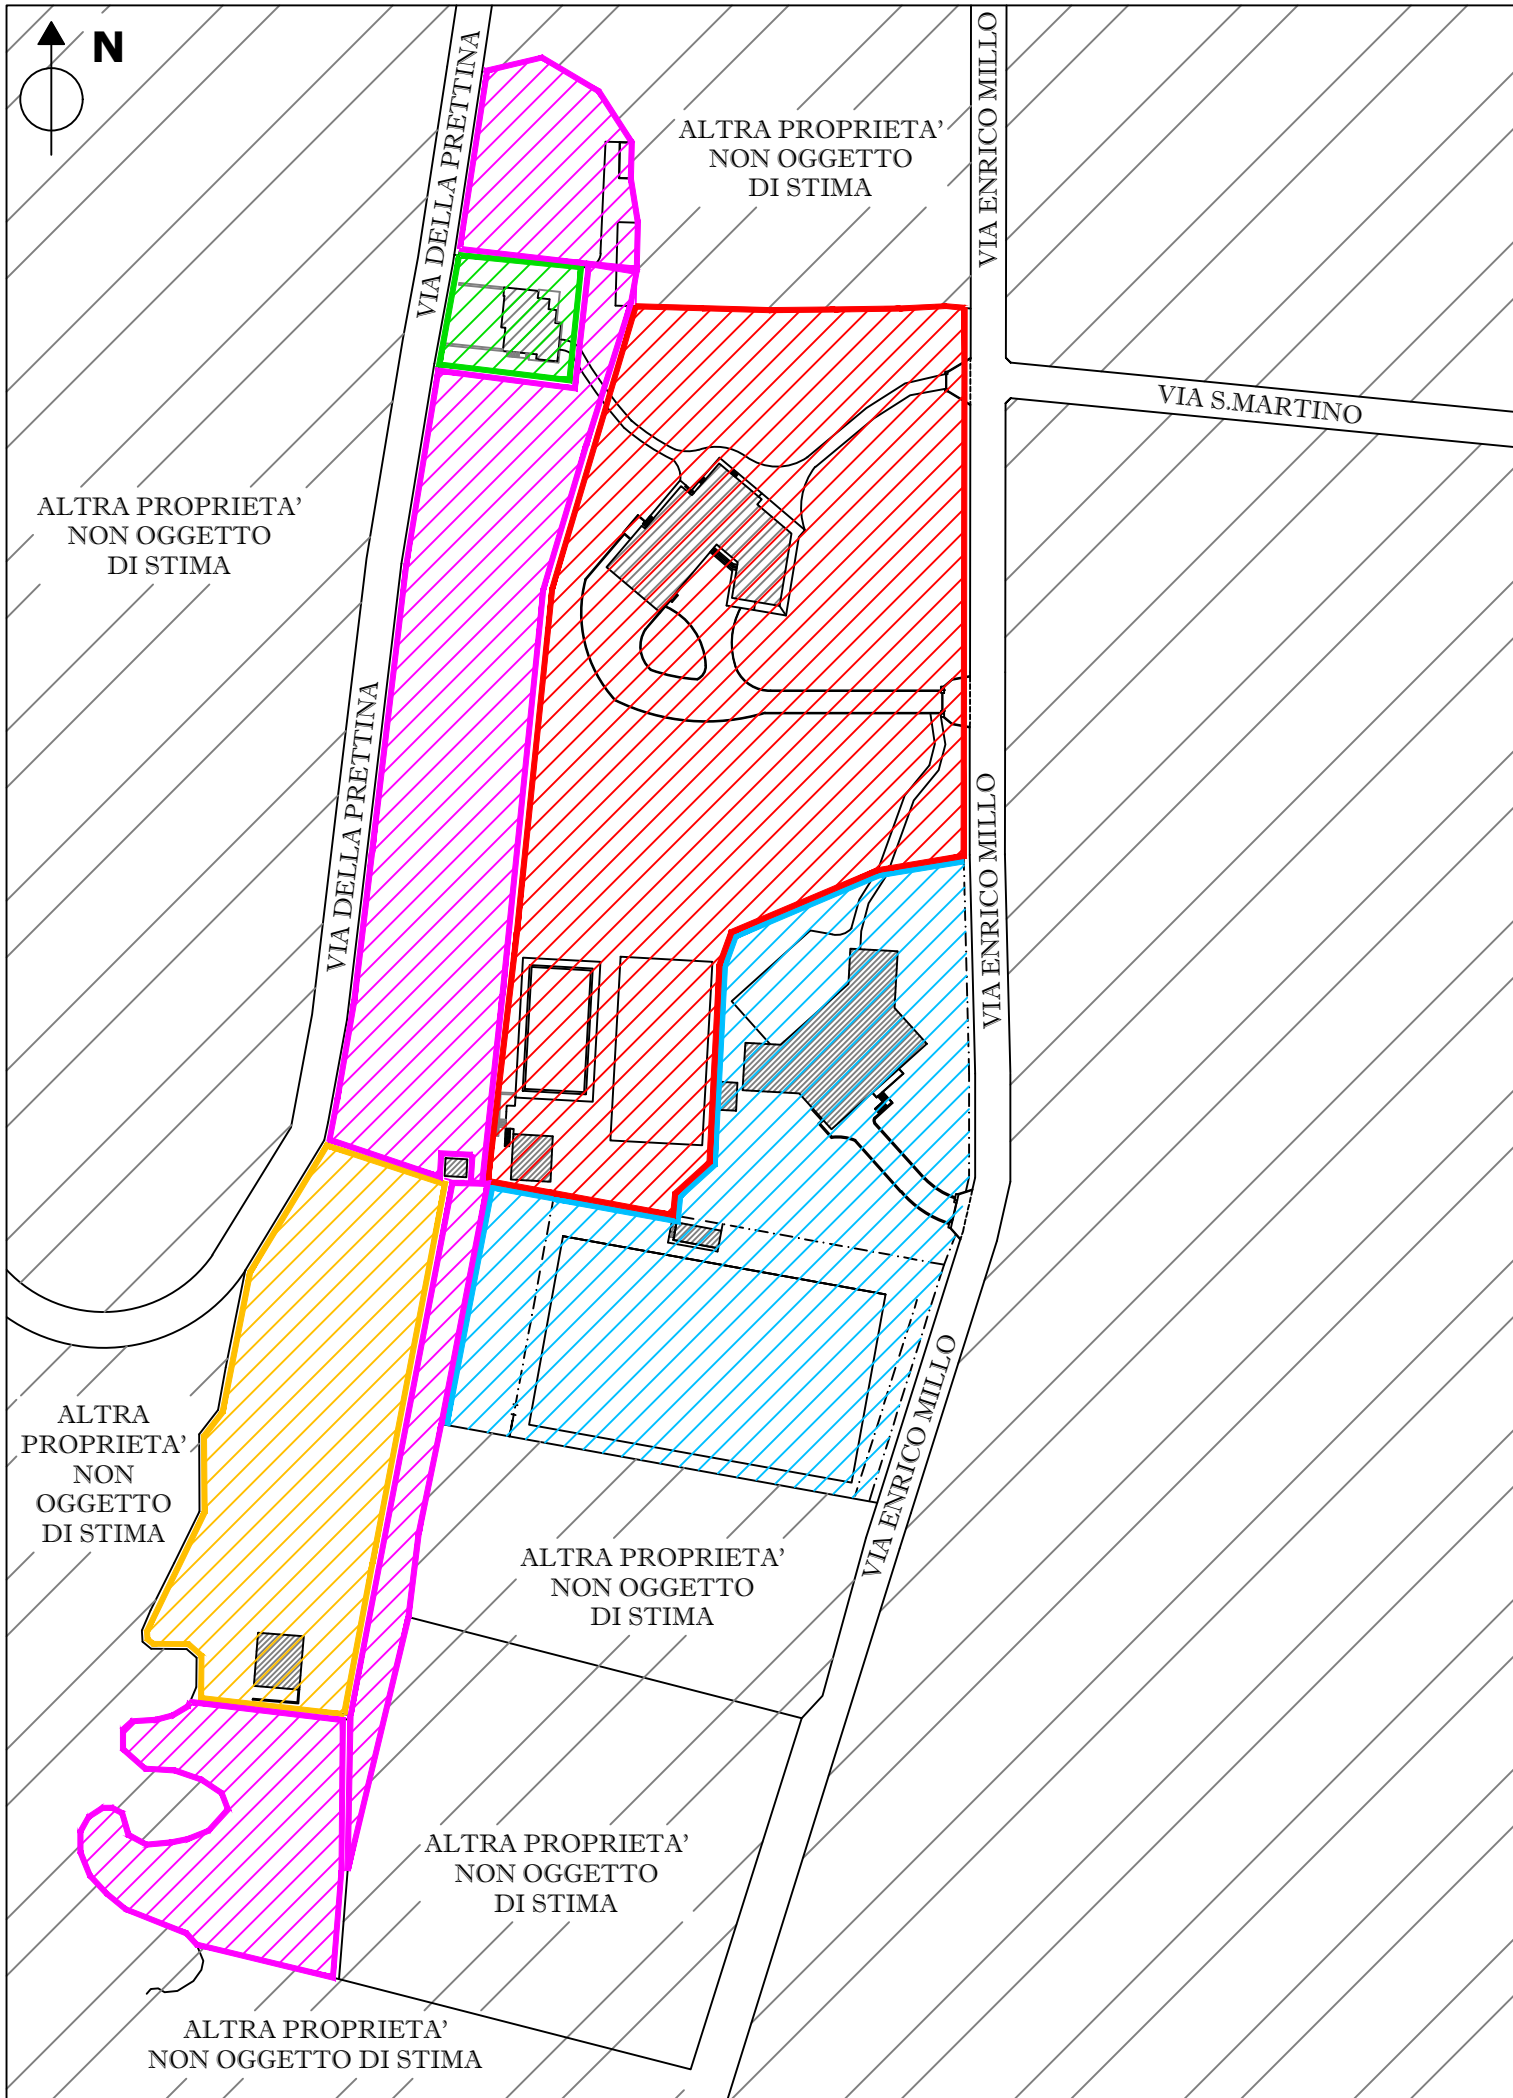

LEGENDA

- UNITA' IMMOBILIARI OGGETTO DI PIGNORAMENTO di cui alla LETTERA A)
- UNITA' IMMOBILIARI OGGETTO DI PIGNORAMENTO di cui alla LETTERA B)
- UNITA' IMMOBILIARI OGGETTO DI PIGNORAMENTO di cui alla LETTERA C)
- UNITA' IMMOBILIARI OGGETTO DI PIGNORAMENTO di cui alla LETTERA D)
- UNITA' IMMOBILIARI OGGETTO DI PIGNORAMENTO di cui alla LETTERA E)

PROGETTISTA: DOTT. ING. GRAZIANO NEGRI VIA A. VOLTA N°3 SAN NICOLO' 29010 ROTTOFRENO (PC) TEL.: 340/7753388 E-mail: ing.grazianonegri@gmail.it				
COMUNE:	PIACENZA (PC)	SCALA: 1:1.500	DATA: LUGLIO 2023	TAVOLA N°: 01
COMMITTENZA: TRIBUNALE ORDINARIO DI PIACENZA				
OGGETTO:	PERIZIA DI STIMA DEGLI IMMOBILI PIGNORATI - NGR 75/2022 PRESSO COMUNE DI GAZZOLA (PC) COMPLESSO DI UNITA' IMMOBILIARI SITO IN LOCALITA' RIVALTA - COMUNE DI GAZZOLA (PC) PLANIMETRIA GENERALE CON INDIVIDUAZIONE DELLE UNITA' IMMOBILIARI OGGETTO DI PIGNORAMENTO	AGGIORNAMENTI:		

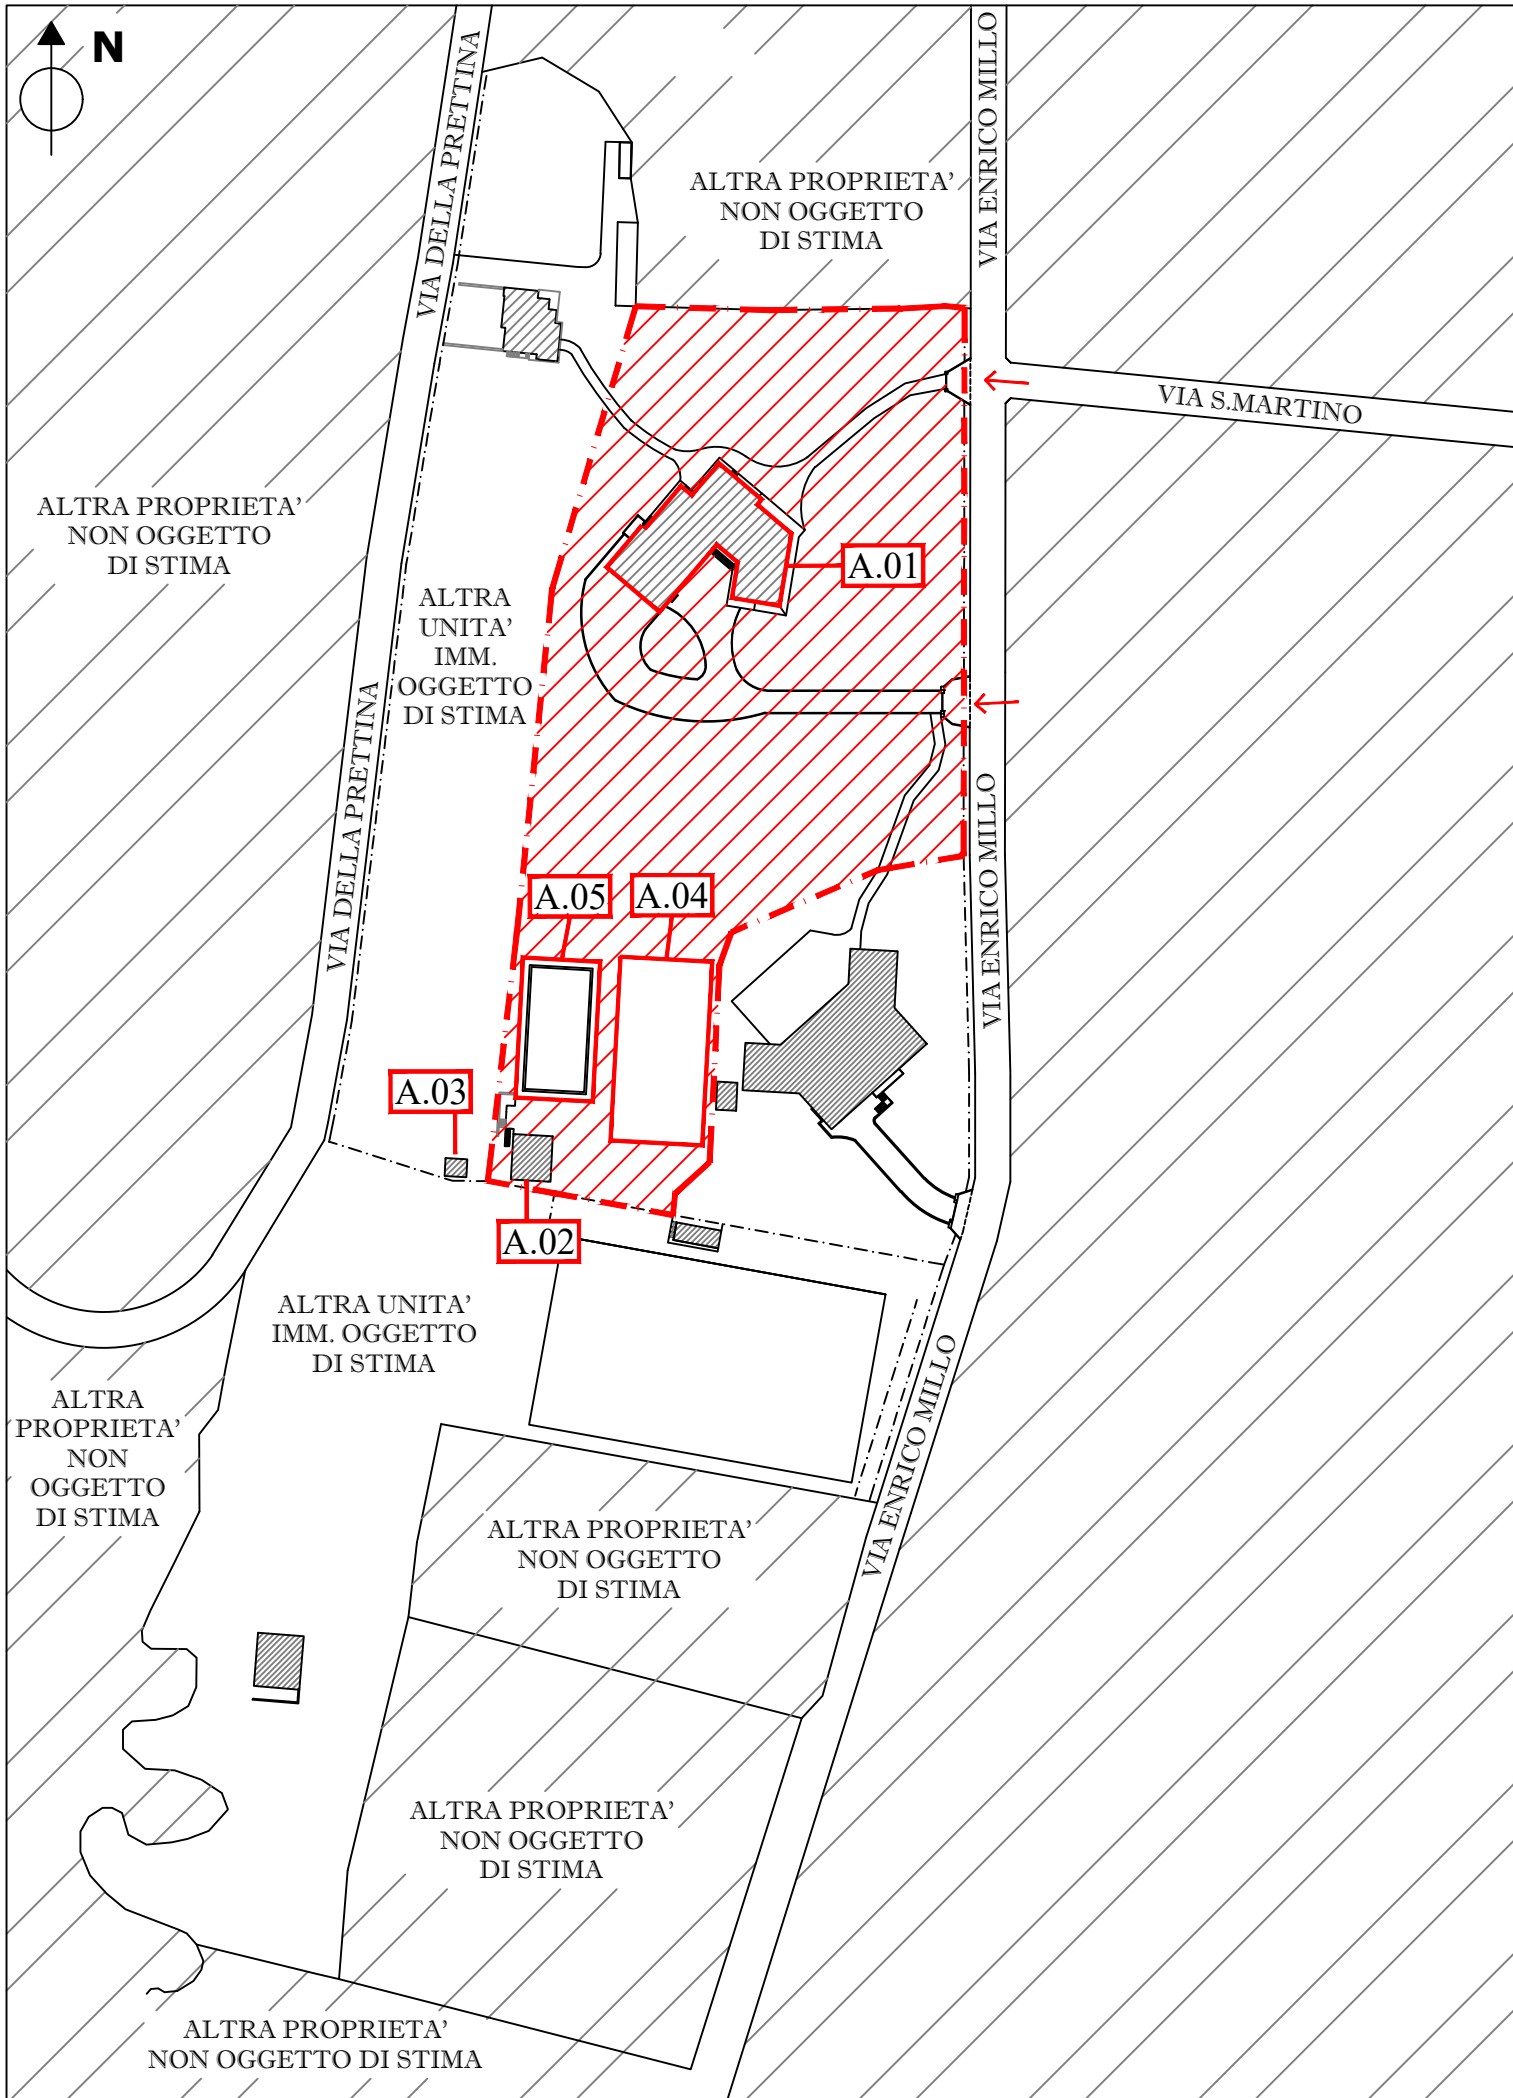


LEGENDA


-  UNITA' IMMOBILIARI OGGETTO DI PIGNORAMENTO DI CUI ALLA LETTERA A)
- A.01** FABBRICATO RESIDENZIALE DENOMINATO "VILLA VECCHIA"
UNITA' IMM. CENSITA AL N.C.E.U. FG.19 MAPP.97 SUB.1-2
- A.02** FABBRICATO ACCESSORIO DENOMINATO "FABBRICATO ACCESSORIO"
UNITA' IMM. CENSITA AL N.C.E.U. FG.19 MAPP.137 SUB.2 E FG.19 MAPP.97 SUB.1
- A.03** FABBRICATO ACCESSORIO DENOMINATO "LOCALE TECNICO"
UNITA' IMM. CENSITA AL N.C.T. FG.19 MAPP.134
- A.04** CAMPO DA TENNIS
UNITA' IMM. CENSITA AL N.C.T. FG.19 MAPP.100
- A.05** PISCINA ESTERNA
UNITA' IMM. CENSITA AL N.C.T. FG.19 MAPP.136

 ACCESSI PEDONALI E/O CARRABILI
ALLE UNITA' IMMOBILIARI OGGETTO DI PIGNORAMENTO
DI CUI ALLA LETTERA A)

PROGETTISTA: DOTT. ING. GRAZIANO NEGRI VIA A. VOLTA N°3 SAN NICOLO' 29010 ROTTOFRENO (PC) TEL.: 340/7753388 E-mail: ing.grazianonegri@gmail.it				
COMUNE:	PIACENZA (PC)	SCALA: 1:1.500	DATA: LUGLIO 2023	TAVOLA N°: 01.A
COMMITTENZA:	TRIBUNALE ORDINARIO DI PIACENZA			
OGGETTO:	PERIZIA DI STIMA DEGLI IMMOBILI PIGNORATI - NGR 75/2022 PRESSO COMUNE DI GAZZOLA (PC) PLANIMETRIA GENERALE UNITA' IMMOBILIARI SITO IN LOCALITA' RIVALTA - COMUNE DI GAZZOLA (PC) PLANIMETRIA GENERALE CON INDIVIDUAZIONE DELLE UNITA' IMMOBILIARI OGGETTO DI PIGNORAMENTO: LETTERA A)		AGGIORNAMENTI:	

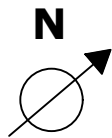

A01. FABBRICATO RESIDENZIALE DENOMINATO "VILLA VECCHIA"
UNITA' IMM. CENSITA AL N.C.E.U. FG.19 MAPP.97 SUB.1
graffato al Foglio 19, Mappali 100-134-136 e al Foglio 19, Mappale 137, Sub. 1

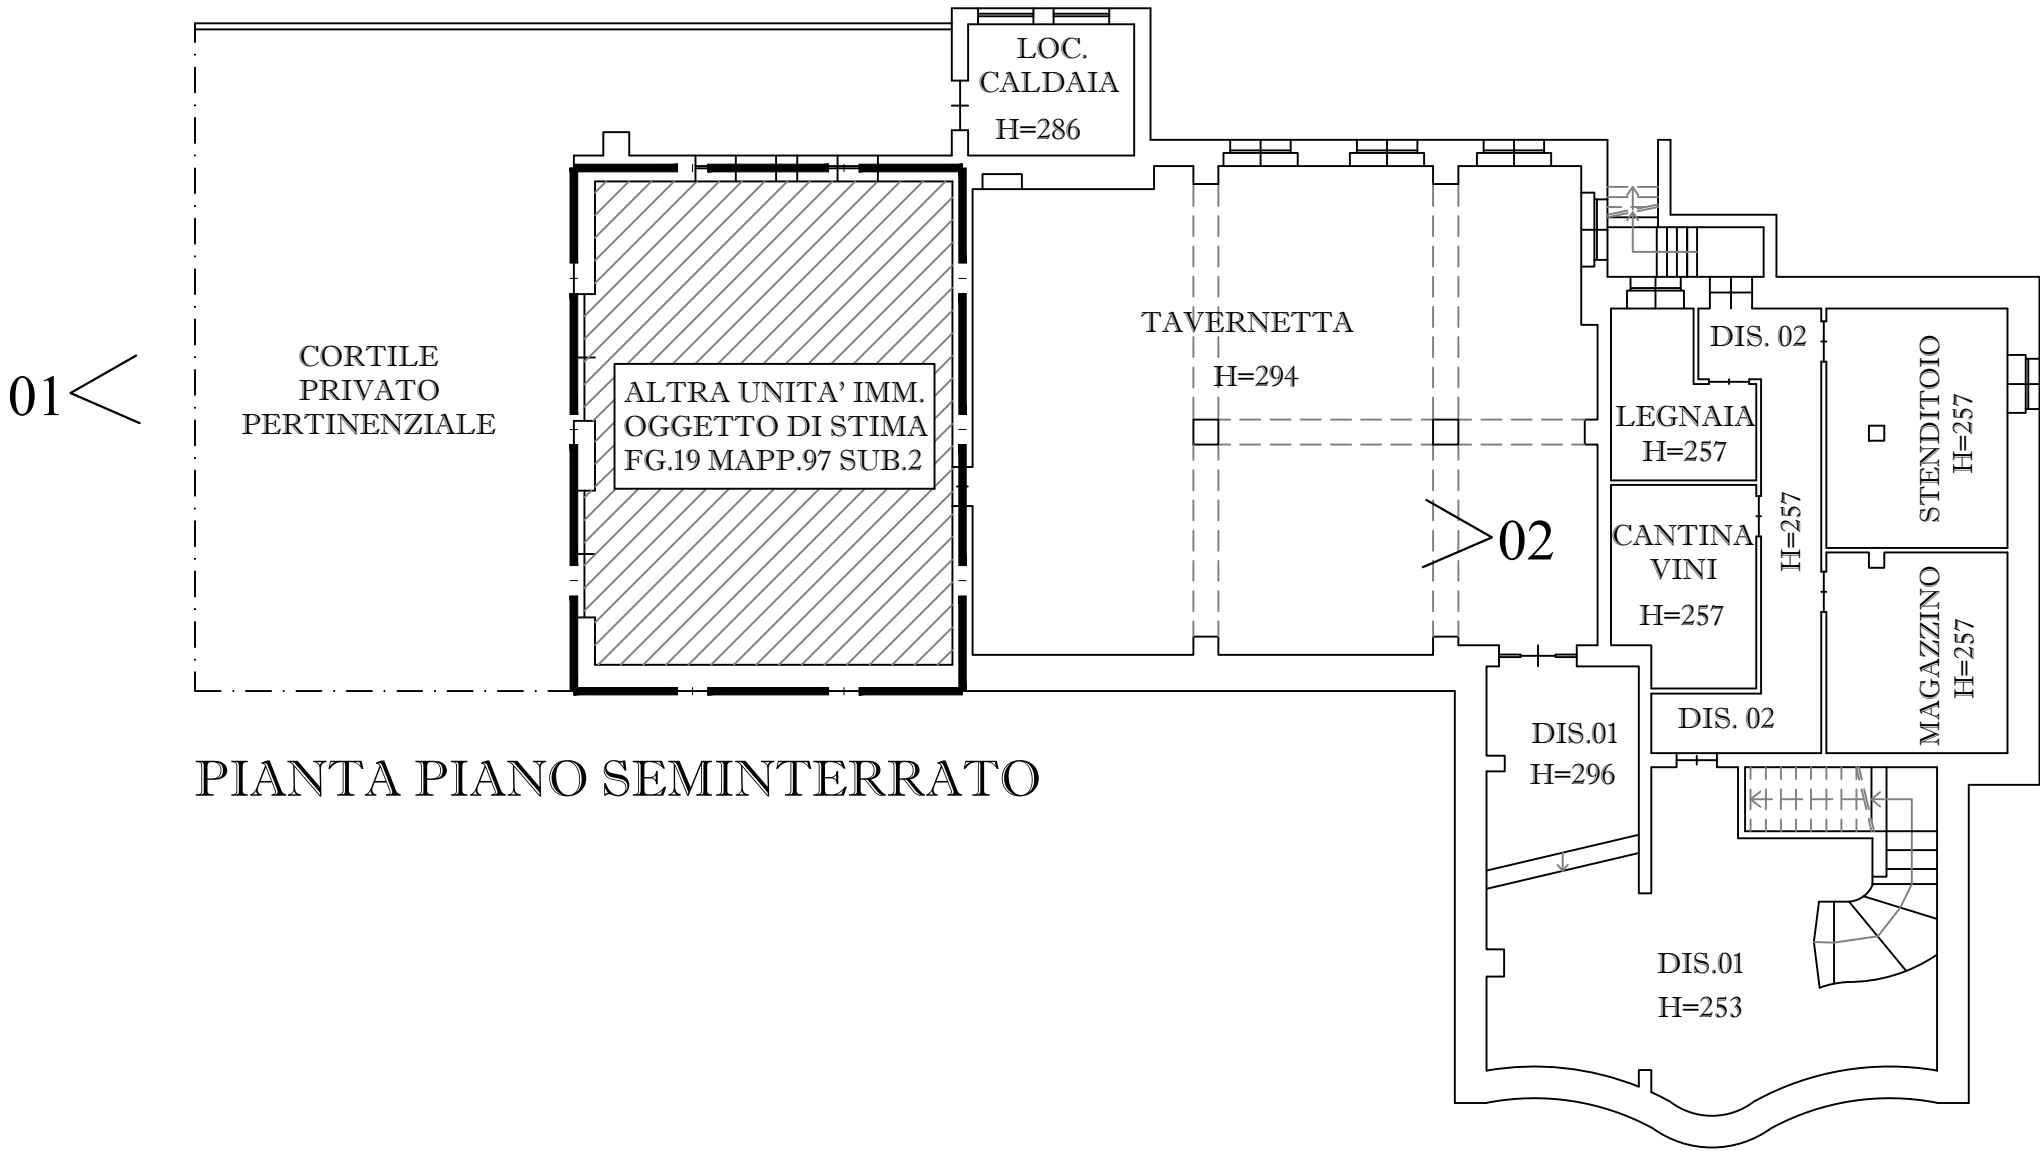


PIANTA PIANO SEMINTERRATO

LEGENDA:

0 < PUNTO DIREZIONE E
N° FOTOGRAFIA

PROGETTISTA: DOTT. ING. GRAZIANO NEGRI VIA A. VOLTA N°3 SAN NICOLO' 29010 ROTTOFRENO (PC) TEL.: 340/7753388 E-mail: ing.grazianonegri@gmail.it				
COMUNE:	PIACENZA (PC)	SCALA: 1:150	DATA: LUGLIO 2023	TAVOLA N°: 01.A.01
COMMITTENZA: TRIBUNALE ORDINARIO DI PIACENZA				
OGGETTO:	PERIZIA DI STIMA DEGLI IMMOBILI PIGNORATI - NGR 75/2022 PRESSO COMUNE DI GAZZOLA (PC) PLANIMETRIA GENERALE UNITA' IMMOBILIARI SITO IN LOCALITA' RIVALTA - COMUNE DI GAZZOLA (PC) LETTERA A) - FABBRICATO A.01 FABBRICATO RESIDENZIALE DENOMINATO "VILLA VECCHIA" UNITA' IMM. CENSITA AL N.C.E.U. FG.19 MAPP.97 SUB.1 PIANTA PIANO SEMINTERRATO		AGGIORNAMENTI:	

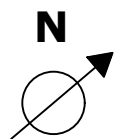

A01. FABBRICATO RESIDENZIALE DENOMINATO "VILLA VECCHIA"
UNITA' IMM. CENSITA AL N.C.E.U. FG.19 MAPP.97 SUB.1
graffato al Foglio 19, Mappali 100-134-136 e al Foglio 19, Mappale 137, Sub. 1



PIANTA PIANO RIALZATO

AREA ESTERNA
PRIVATA
PERTINENZIALE


AREA ESTERNA
PRIVATA
PERTINENZIALE

AREA ESTERNA PRIVATA
PERTINENZIALE

LEGENDA:

0 < PUNTO DIREZIONE E
N° FOTOGRAFIA

PROGETTISTA: DOTT. ING. GRAZIANO NEGRI VIA A. VOLTA N°3 SAN NICOLO' 29010 ROTTOFRENO (PC) TEL.: 340/7753388 E-mail: ing.grazianonegri@gmail.it				
COMUNE:	PIACENZA (PC)	SCALA:	DATA:	TAVOLA N°:
COMMITTENZA: TRIBUNALE ORDINARIO DI PIACENZA		1:150	LUGLIO 2023	01.A.02
OGGETTO:	PERIZIA DI STIMA DEGLI IMMOBILI PIGNORATI - NGR 75/2022 PRESSO COMUNE DI GAZZOLA (PC) PLANIMETRIA GENERALE UNITA' IMMOBILIARI SITO IN LOCALITA' RIVALTA - COMUNE DI GAZZOLA (PC) LETTERA A) - FABBRICATO A.01 FABBRICATO RESIDENZIALE DENOMINATO "VILLA VECCHIA" UNITA' IMM. CENSITA AL N.C.E.U. FG.19 MAPP.97 SUB.1 PIANTA PIANO RIALZATO		AGGIORNAMENTI:	

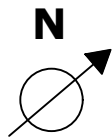

A01. FABBRICATO RESIDENZIALE DENOMINATO "VILLA VECCHIA"
UNITA' IMM. CENSITA AL N.C.E.U. FG.19 MAPP.97 SUB.1
graffato al Foglio 19, Mappali 100-134-136 e al Foglio 19, Mappale 137, Sub. 1




PIANTA PIANO AMMEZZATO

LEGENDA:

0 < PUNTO DIREZIONE E
N° FOTOGRAFIA

PROGETTISTA: DOTT. ING. GRAZIANO NEGRI VIA A. VOLTA N°3 SAN NICOLO' 29010 ROTTOFRENO (PC) TEL.: 340/7753388 E-mail: ing.grazianonegri@gmail.it			
COMUNE:	PIACENZA (PC)	SCALA: 1:150	DATA: LUGLIO 2023
COMMITTENZA:	TRIBUNALE ORDINARIO DI PIACENZA	TAVOLA N°: 01.A.03	
OGGETTO:	PERIZIA DI STIMA DEGLI IMMOBILI PIGNORATI - NGR 75/2022 PRESSO COMUNE DI GAZZOLA (PC) PLANIMETRIA GENERALE UNITA' IMMOBILIARI SITO IN LOCALITA' RIVALTA - COMUNE DI GAZZOLA (PC) LETTERA A) - FABBRICATO A.01 FABBRICATO RESIDENZIALE DENOMINATO "VILLA VECCHIA" UNITA' IMM. CENSITA AL N.C.E.U. FG.19 MAPP.97 SUB.1 PIANTA PIANO AMMEZZATO	AGGIORNAMENTI:	

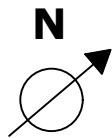

A01. FABBRICATO RESIDENZIALE DENOMINATO "VILLA VECCHIA"
UNITA' IMM. CENSITA AL N.C.E.U. FG.19 MAPP.97 SUB.1
graffato al Foglio 19, Mappali 100-134-136 e al Foglio 19, Mappale 137, Sub. 1




PIANTA PIANO PRIMO


LEGENDA:

0 < PUNTO DIREZIONE E
N° FOTOGRAFIA

PROGETTISTA: DOTT. ING. GRAZIANO NEGRI VIA A. VOLTA N°3 SAN NICOLO' 29010 ROTTOFRENO (PC) TEL.: 340/7753388 E-mail: ing.grazianonegri@gmail.it			
COMUNE:	PIACENZA (PC)	SCALA:	DATA:
COMMITTENZA:	TRIBUNALE ORDINARIO DI PIACENZA	1:150	LUGLIO 2023
OGGETTO:	TAVOLA N°: 01.A.04		
PERIZIA DI STIMA DEGLI IMMOBILI PIGNORATI - NGR 75/2022 PRESSO COMUNE DI GAZZOLA (PC)		AGGIORNAMENTI:	
PLANIMETRIA GENERALE UNITA' IMMOBILIARI SITO IN LOCALITA' RIVALTA - COMUNE DI GAZZOLA (PC)			
LETTERA A) - FABBRICATO A.01 FABBRICATO RESIDENZIALE DENOMINATO "VILLA VECCHIA" UNITA' IMM. CENSITA AL N.C.E.U. FG.19 MAPP.97 SUB.1 PIANTA PIANO PRIMO			

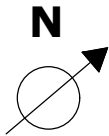

A01. FABBRICATO RESIDENZIALE DENOMINATO "VILLA VECCHIA"
UNITA' IMM. CENSITA AL N.C.E.U. FG.19 MAPP.97 SUB.2

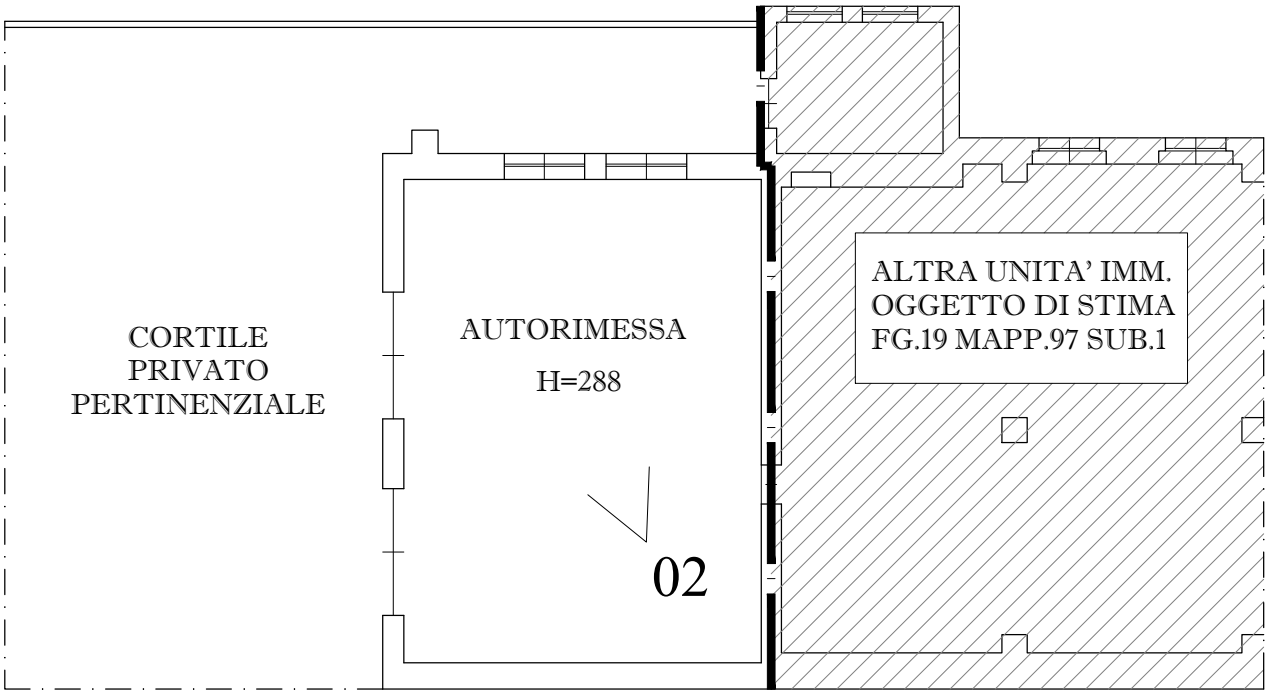


PIANTA PIANO SEMINTERRATO

LEGENDA:


0 < PUNTO DIREZIONE E
N° FOTOGRAFIA

PROGETTISTA: DOTT. ING. GRAZIANO NEGRI VIA A. VOLTA N°3 SAN NICOLO' 29010 ROTTOFRENO (PC) TEL.: 340/7753388 E-mail: ing.grazianonegri@gmail.it			
COMUNE:	PIACENZA (PC)	SCALA: 1:150	DATA: LUGLIO 2023
COMMITTENZA:	TRIBUNALE ORDINARIO DI PIACENZA	TAVOLA N°: 01.A.05	
OGGETTO:	PERIZIA DI STIMA DEGLI IMMOBILI PIGNORATI - NGR 75/2022 PRESSO COMUNE DI GAZZOLA (PC) PLANIMETRIA GENERALE UNITA' IMMOBILIARI SITO IN LOCALITA' RIVALTA - COMUNE DI GAZZOLA (PC) LETTERA A) - FABBRICATO A.01 FABBRICATO RESIDENZIALE DENOMINATO "VILLA VECCHIA" UNITA' IMM. CENSITA AL N.C.E.U. FG.19 MAPP.97 SUB.2 PIANTA PIANO SEMINTERRATO	AGGIORNAMENTI:	

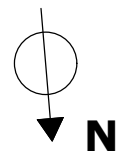

A02. FABBRICATO ACCESSORIO DENOMINATO "FABBRICATO ACCESSORIO"
UNITA' IMM. CENSITA AL N.C.E.U. FG.19 MAPP.97 SUB.1

PIANTA PIANO SEMINTERRATO

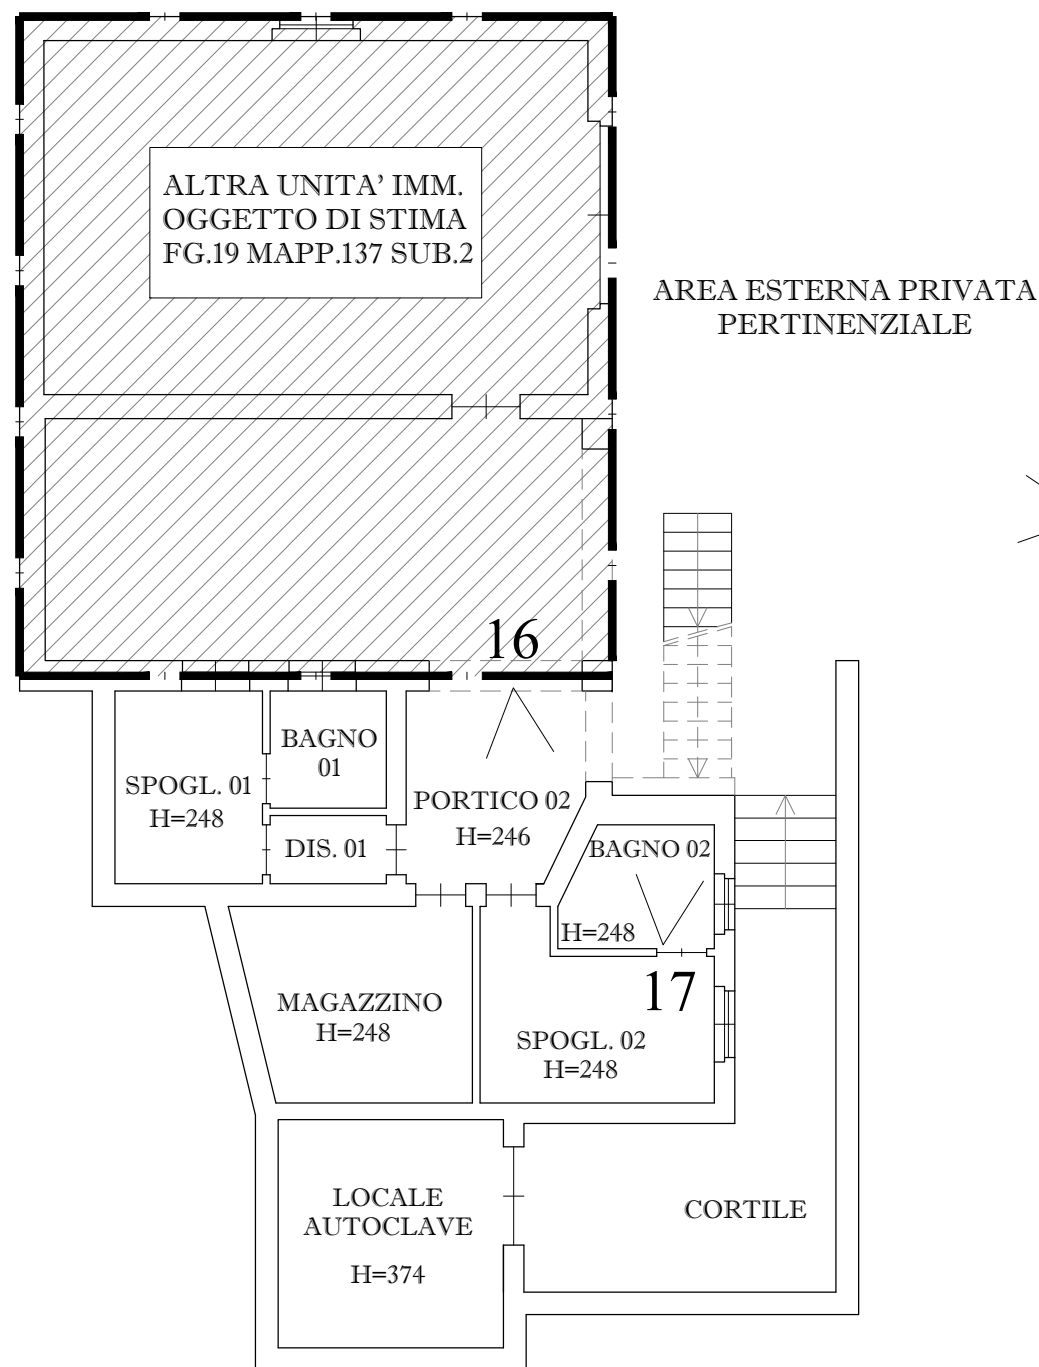


18

LEGENDA:


0 < PUNTO DIREZIONE E
N° FOTOGRAFIA

PROGETTISTA: DOTT. ING. GRAZIANO NEGRI VIA A. VOLTA N°3 SAN NICOLO' 29010 ROTTOFRENO (PC) TEL.: 340/7753388 E-mail: ing.grazianonegri@gmail.it				
COMUNE:	PIACENZA (PC)	SCALA:	DATA:	TAVOLA N°:
COMMITTENZA:	TRIBUNALE ORDINARIO DI PIACENZA	1:100	LUGLIO 2023	01.A.06
OGGETTO:	PERIZIA DI STIMA DEGLI IMMOBILI PIGNORATI - NGR 75/2022 PRESSO COMUNE DI GAZZOLA (PC) PLANIMETRIA GENERALE UNITA' IMMOBILIARI SITO IN LOCALITA' RIVALTA - COMUNE DI GAZZOLA (PC) LETTERA A) - FABBRICATO A.02 FABBRICATO ACCESSORIO DENOMINATO "FABBRICATO ACCESSORIO" UNITA' IMM. CENSITA AL N.C.E.U. FG.19 MAPP.137 SUB.2 PIANTA PIANO SEMINTERRATO E PIANA PIANO TERRA		AGGIORNAMENTI:	

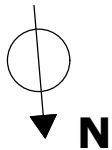

A02. FABBRICATO ACCESSORIO DENOMINATO "FABBRICATO ACCESSORIO"
UNITA' IMM. CENSITA AL N.C.E.U. FG.19 MAPP.137 SUB.2


PIANTA PIANO SEMINTERRATO

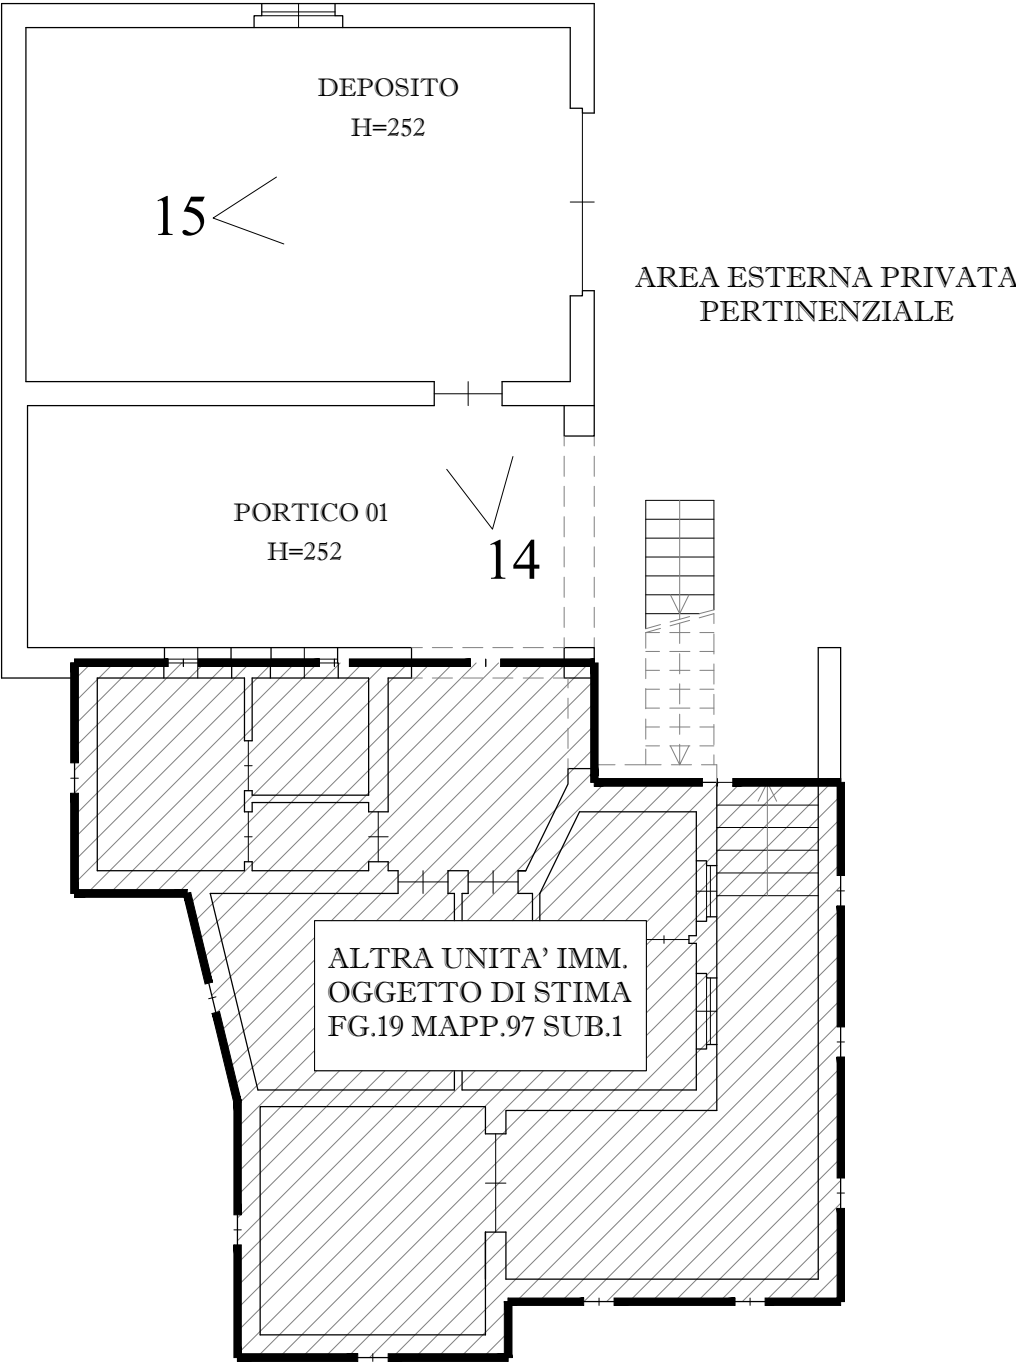


LEGENDA:

0 < PUNTO DIREZIONE E
N° FOTOGRAFIA

PIANTA PIANO TERRA

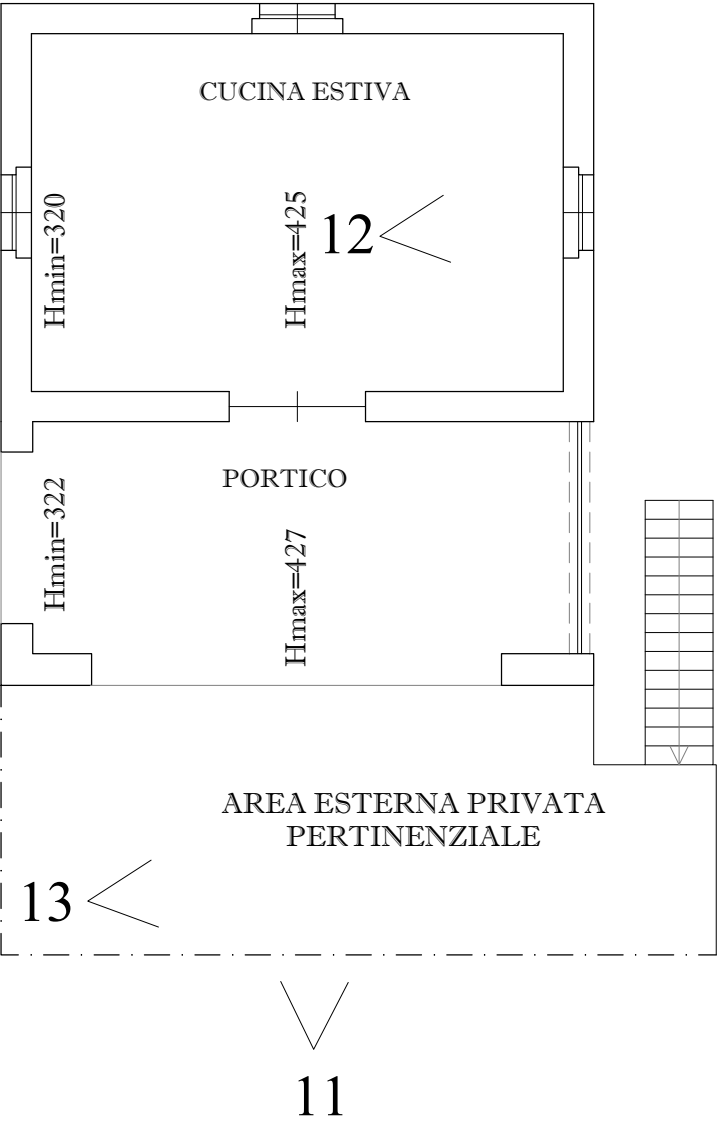


PROGETTISTA: DOTT. ING. GRAZIANO NEGRI VIA A. VOLTA N°3 SAN NICOLO' 29010 ROTTOFRENO (PC) TEL.: 340/7753388 E-mail: ing.grazianonegri@gmail.it				
COMUNE:	PIACENZA (PC)	SCALA: 1:100	DATA: LUGLIO 2023	TAVOLA N°: 01.A.07
COMMITTENZA: TRIBUNALE ORDINARIO DI PIACENZA				
OGGETTO:	PERIZIA DI STIMA DEGLI IMMOBILI PIGNORATI - NGR 75/2022 PRESSO COMUNE DI GAZZOLA (PC) PLANIMETRIA GENERALE UNITA' IMMOBILIARI SITO IN LOCALITA' RIVALTA - COMUNE DI GAZZOLA (PC) LETTERA A) - FABBRICATO A.02 FABBRICATO ACCESSORIO DENOMINATO "FABBRICATO ACCESSORIO" UNITA' IMM. CENSITA AL N.C.E.U. FG.19 MAPP.137 SUB.2 PIANTA PIANO SEMINTERRATO E PIANTE PIANO TERRA		AGGIORNAMENTI:	

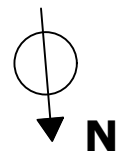

A03. FABBRICATO ACCESSORIO DENOMINATO "LOCALE TECNICO"
UNITA' IMM. CENSITA AL N.C.E.U. FG.19 MAPP.134

PIANTA PIANO TERRA

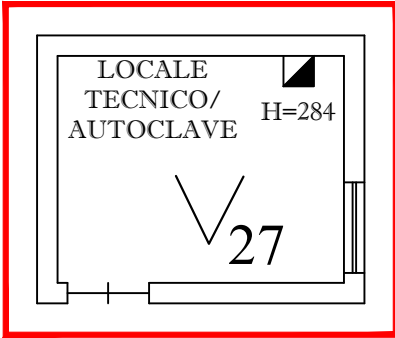

FABBRICATO ACCESSORIO
PERTINENZIALE ABUSIVO



> 28

V
29


AREA ESTERNA PRIVATA
PERTINENZIALE

LEGENDA:
0 < PUNTO DIREZIONE E
N° FOTOGRAFIA

PROGETTISTA: DOTT. ING. GRAZIANO NEGRI VIA A. VOLTA N°3 SAN NICOLO' 29010 ROTTOFRENO (PC) TEL.: 340/7753388 E-mail: ing.grazianonegri@gmail.it			
COMUNE: PIACENZA (PC)	SCALA: 1:100	DATA: LUGLIO 2023	TAVOLA N°: 01.A.08
COMMITTENZA: TRIBUNALE ORDINARIO DI PIACENZA			
OGGETTO: PERIZIA DI STIMA DEGLI IMMOBILI PIGNORATI - NGR 75/2022 PRESSO COMUNE DI GAZZOLA (PC) PLANIMETRIA GENERALE UNITA' IMMOBILIARI SITO IN LOCALITA' RIVALTA - COMUNE DI GAZZOLA (PC) LETTERA A) - FABBRICATO A.03 FABBRICATO ACCESSORIO DENOMINATO "LOCALE TECNICO" UNITA' IMM. CENSITA AL N.C.T. FG.19 MAPP.134 PIANTA PIANO TERRA		AGGIORNAMENTI:	

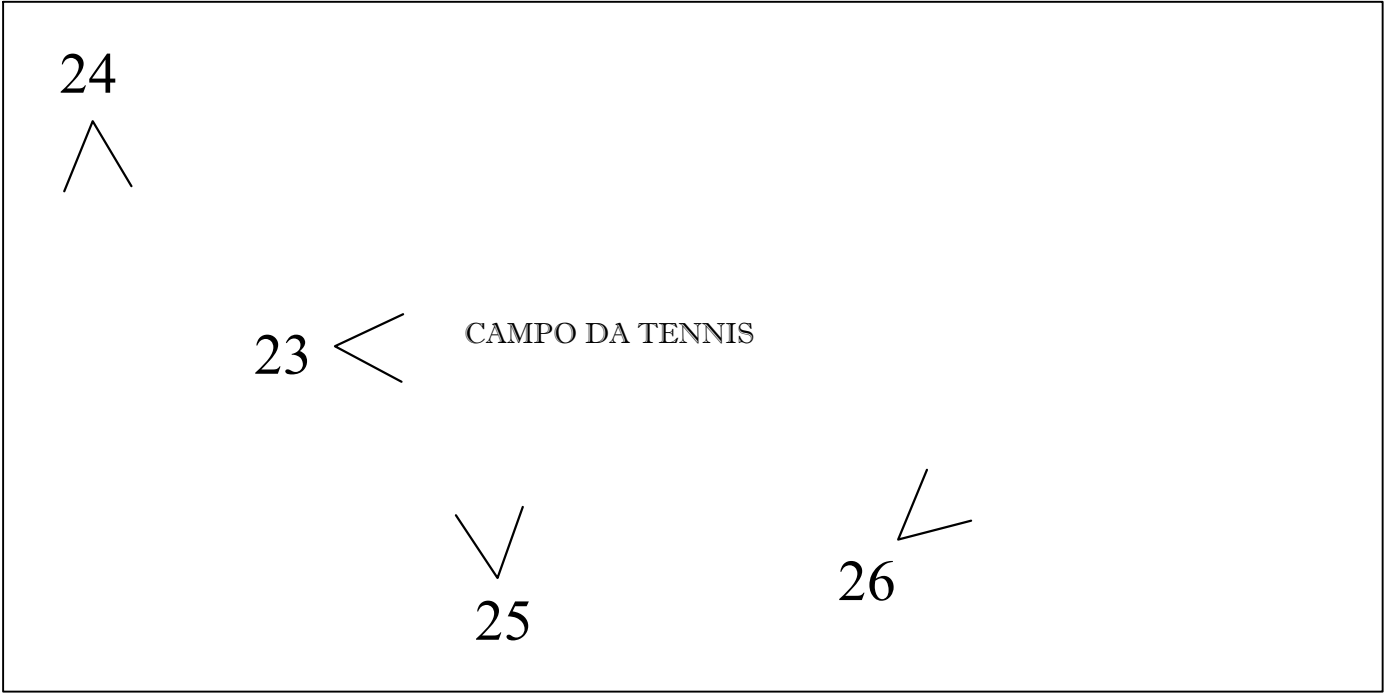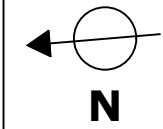

- A04. CAMPO DA TENNIS
UNITA' IMM. CENSITA AL N.C.T. FG.19 MAPP.100
- A05. PISCINA
UNITA' IMM. CENSITA AL N.C.T. FG.19 MAP.136

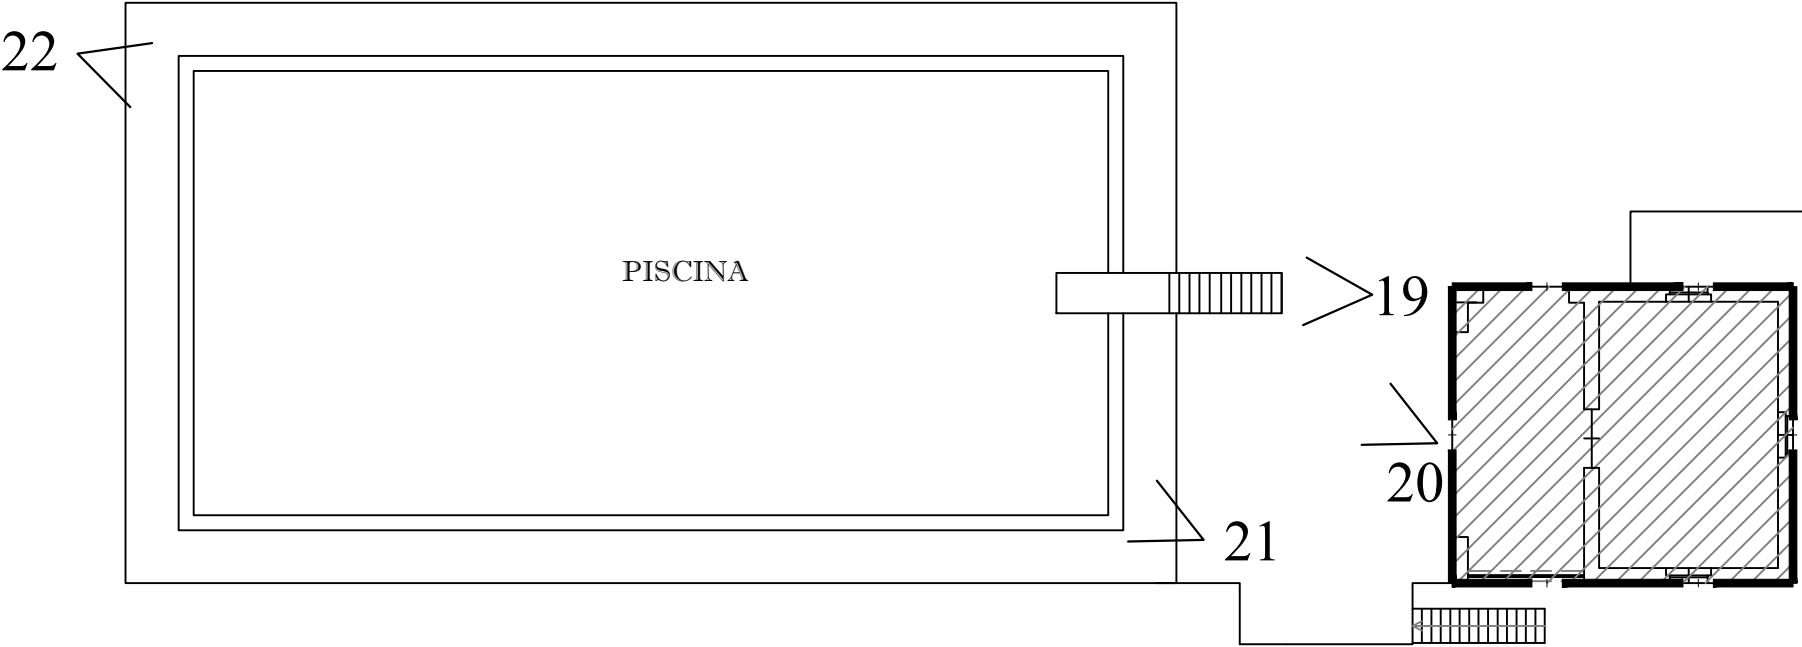


PLANIMETRIA

LEGENDA:

0 < PUNTO DIREZIONE E
N° FOTOGRAFIA

PROGETTISTA: DOTT. ING. GRAZIANO NEGRI VIA A. VOLTA N°3 SAN NICOLO' 29010 ROTTOFRENO (PC) TEL.: 340/7753388 E-mail: ing.grazianonegri@gmail.it			
COMUNE:	PIACENZA (PC)	SCALA:	DATA:
COMMITTENZA:	TRIBUNALE ORDINARIO DI PIACENZA	1:200	LUGLIO 2023
OGGETTO:	PERIZIA DI STIMA DEGLI IMMOBILI PIGNORATI - NGR 75/2022 PRESSO COMUNE DI GAZZOLA (PC) PLANIMETRIA GENERALE UNITA' IMMOBILIARI SITO IN LOCALITA' RIVALTA - COMUNE DI GAZZOLA (PC) LETTERA A) - CAMPO DA TENNIS (A.04) E PISCINA(A.05) CAMPO DA TENNIS: UNITA' IMM. CENSITA AL N.C.T. FG.19 MAPP.100 PIASCINA: UNITA' IMM. CENSITA AL N.C.T. FG.19 MAPP.136 PLANIMETRIA	TAVOLA N°: 01.A.09	
		AGGIORNAMENTI:	

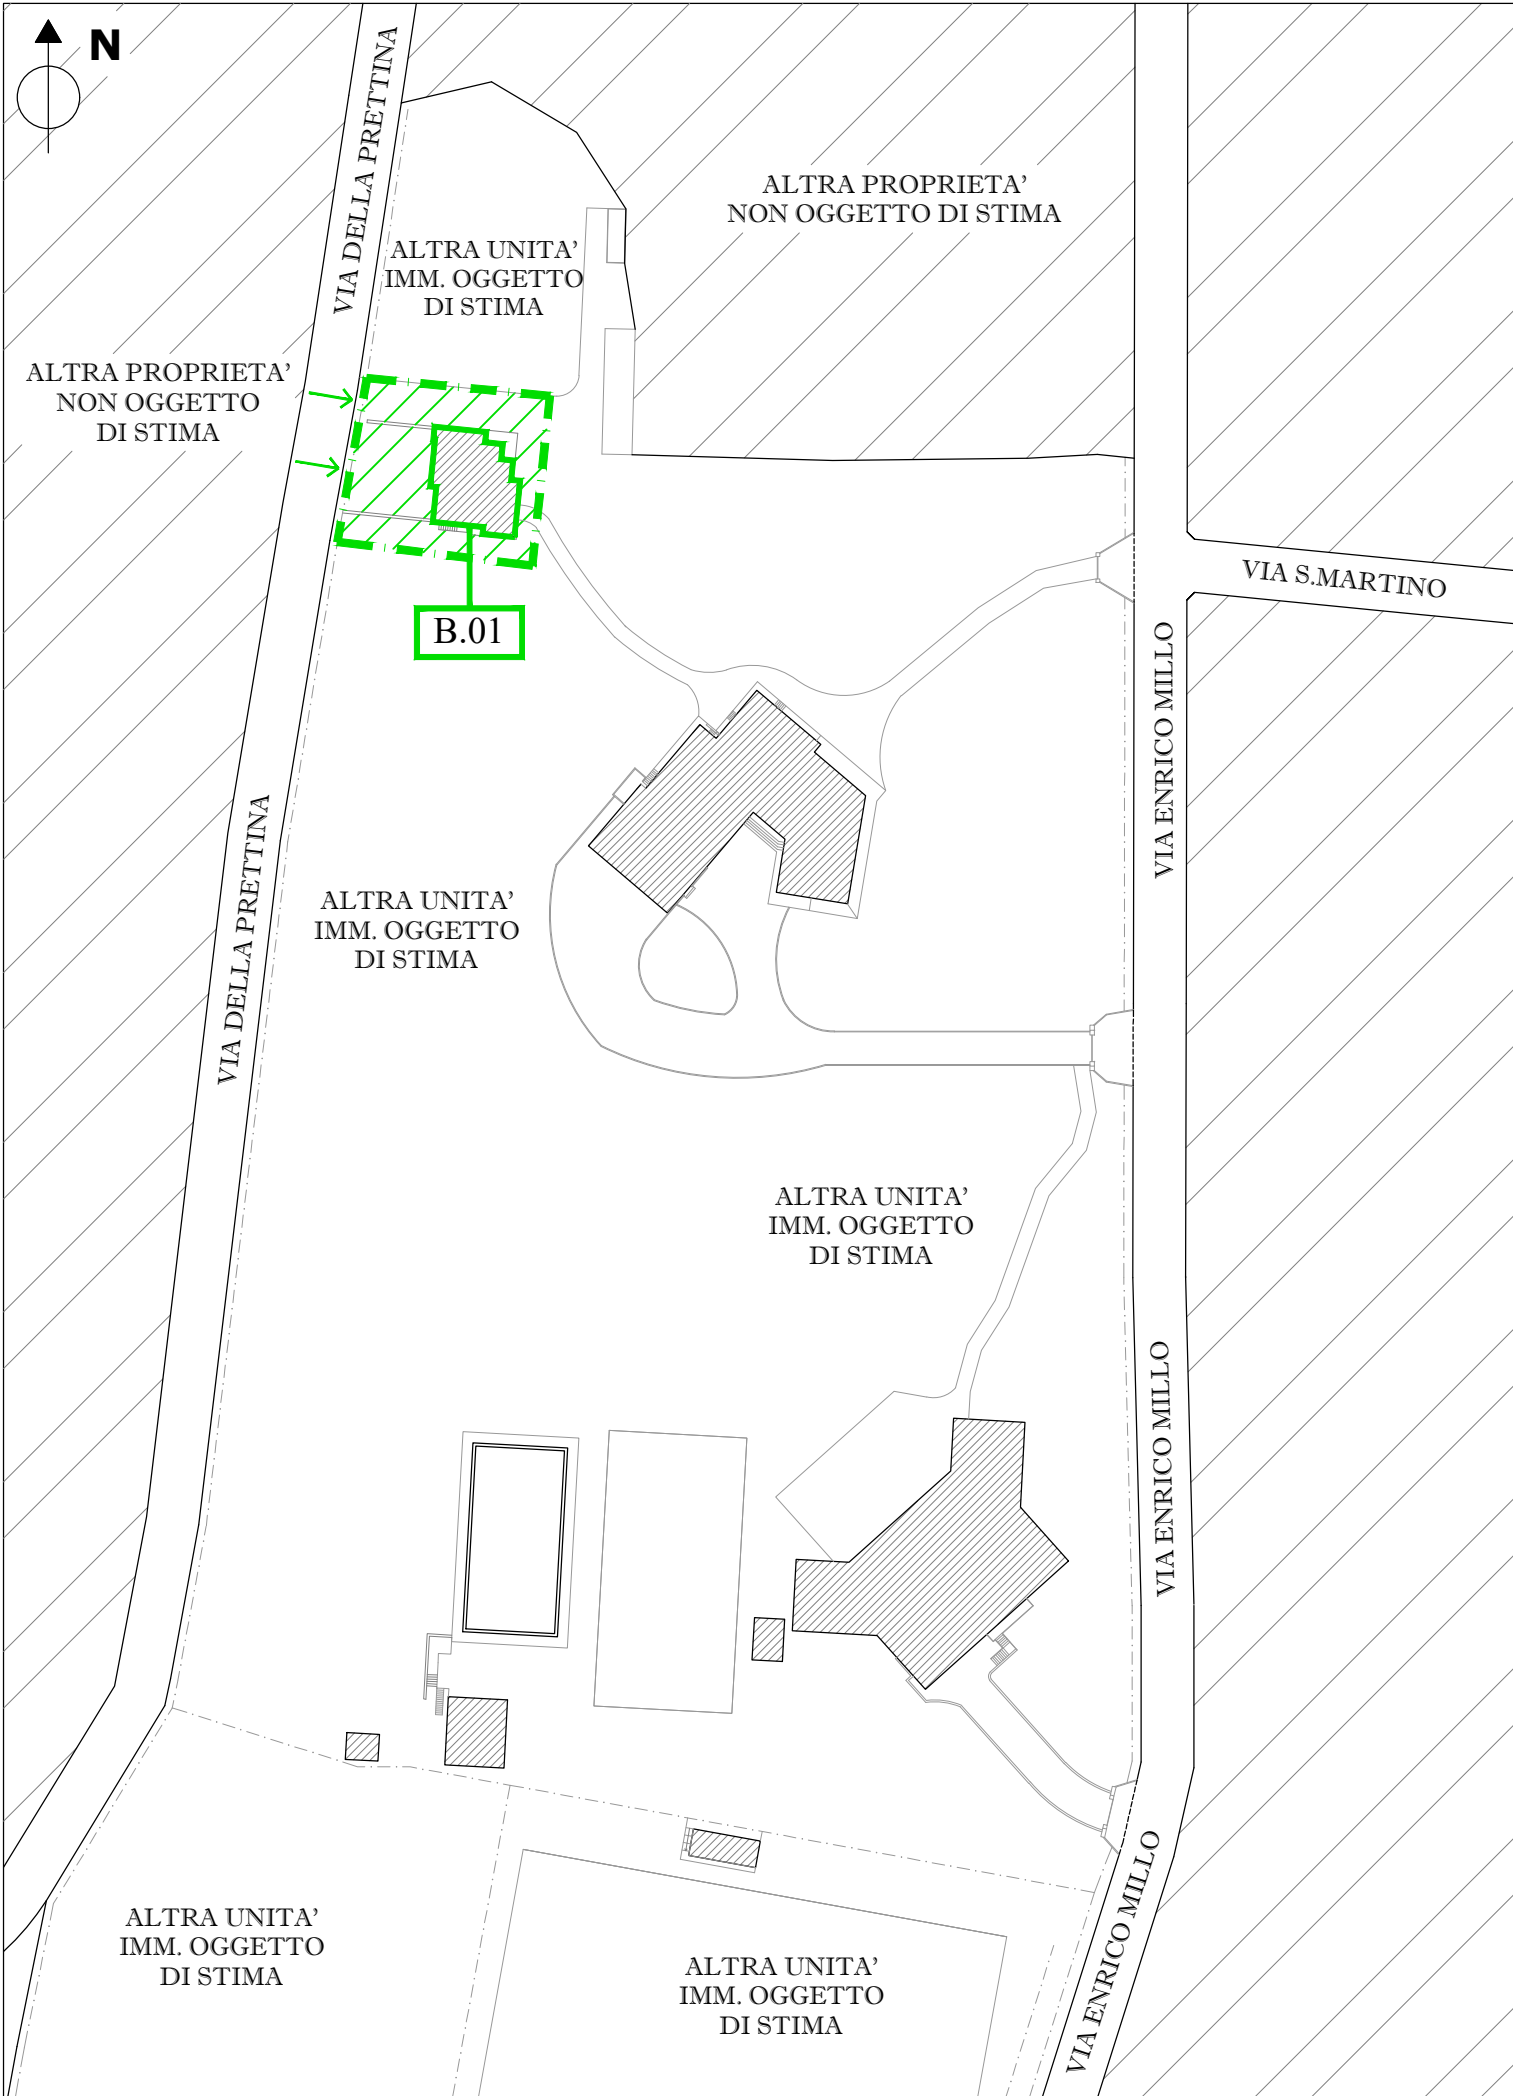


LEGENDA

[Dashed line symbol] UNITA' IMMOBILIARI OGGETTO DI PIGNORAMENTO DI CUI ALLA LETTERA B)

B.01 FABBRICATO RESIDENZIALE DENOMINATO "VILLA CUSTODE"
UNITA' IMM. CENSITE AL N.C.E.U. FG.19 MAPP.13 SUB.1-2

← ACCESSI PEDONALI E/O CARRABILI
ALLE UNITA' IMMOBILIARI OGGETTO DI PIGNORAMENTO
DI CUI ALLA LETTERA B)

PROGETTISTA: DOTT. ING. GRAZIANO NEGRI VIA A. VOLTA N°3 SAN NICOLO' 29010 ROTTOFRENO (PC) TEL.: 340/7753388 E-mail: ing.grazianonegri@gmail.it			
COMUNE:	PIACENZA (PC)	SCALA: 1:1.000	TAVOLA N°: 01.B
COMMITTENZA:	TRIBUNALE ORDINARIO DI PIACENZA		
OGGETTO:	PERIZIA DI STIMA DEGLI IMMOBILI PIGNORATI - NGR 75/2022 PRESSO COMUNE DI GAZZOLA (PC) PLANIMETRIA GENERALE UNITA' IMMOBILIARI SITO IN LOCALITA' RIVALTA - COMUNE DI GAZZOLA (PC) PLANIMETRIA GENERALE CON INDIVIDUAZIONE DELLE UNITA' IMMOBILIARI OGGETTO DI PIGNORAMENTO: LETTERA B)		AGGIORNAMENTI:

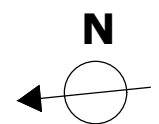


30

AREA ESTERNA PRIVATA
PERTINENZIALE

AREA ESTERNA PRIVATA
PERTINENZIALE

AREA ESTERNA PRIVATA
PERTINENZIALE

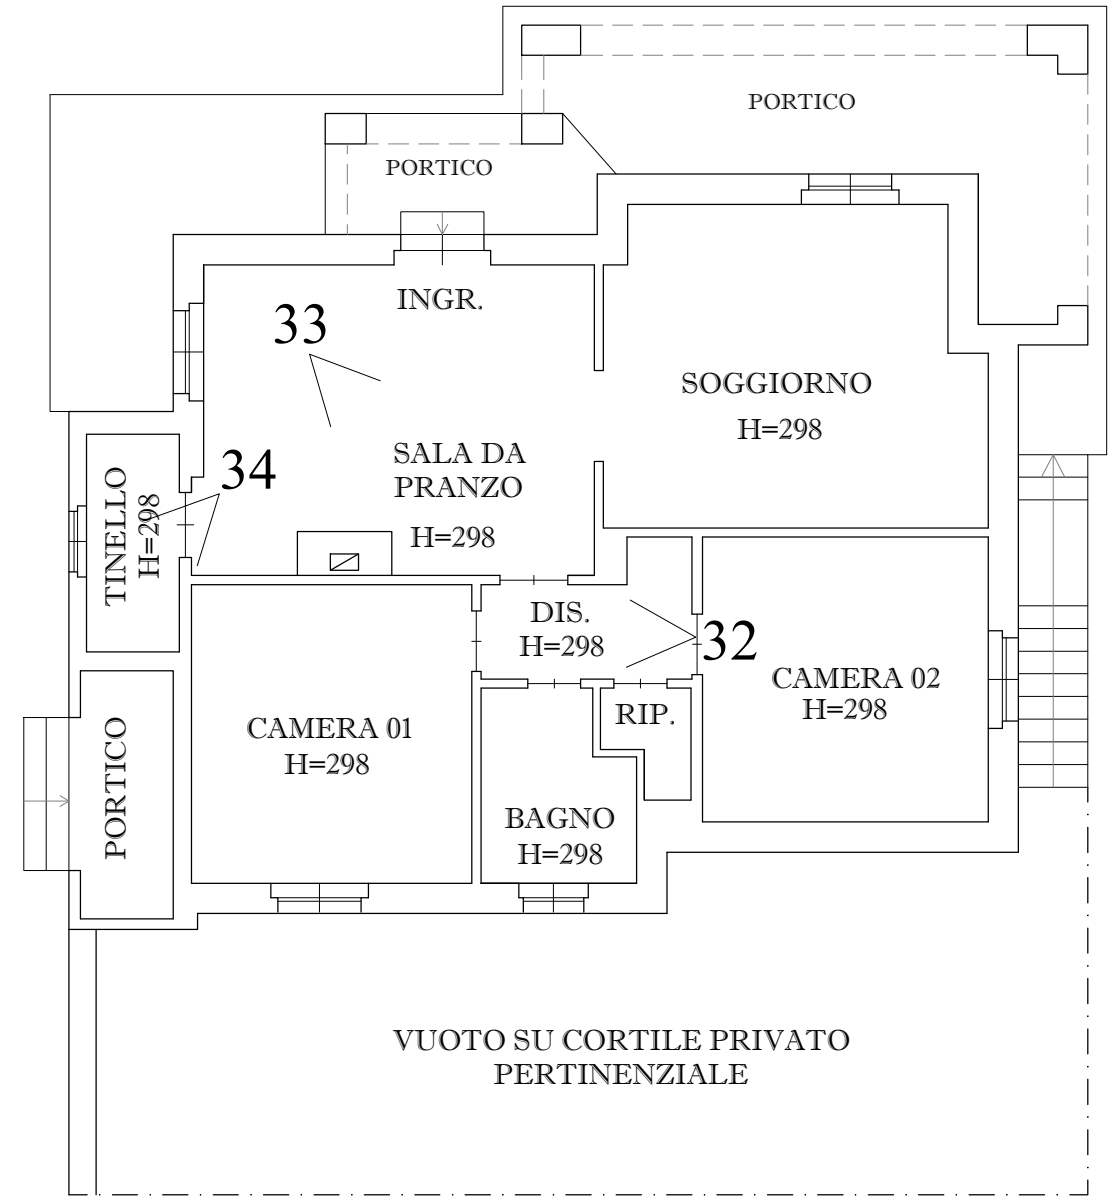


PIANTA PIANO RIALZATO

31

LEGENDA:


0 < PUNTO DIREZIONE E
N° FOTOGRAFIA

B01. FABBRICATO RESIDENZIALE DENOMINATO "VILLA CUSTODE"
UNITA' IMM. CENSITA AL N.C.E.U. FG.19 MAPP.13 SUB.1

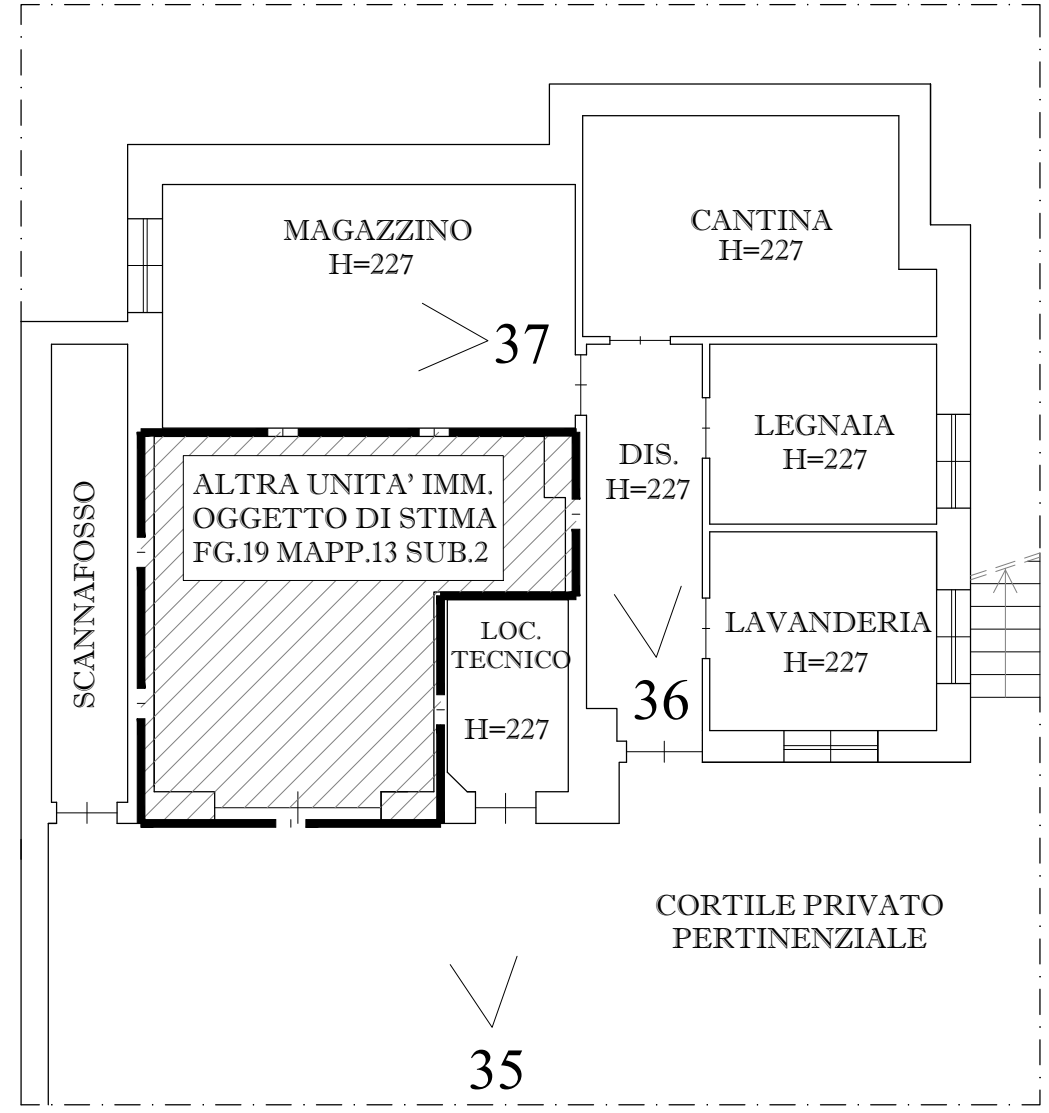


PIANTA PIANO SEMINTERRATO

PROGETTISTA: DOTT. ING. GRAZIANO NEGRI VIA A. VOLTA N°3 SAN NICOLO' 29010 ROTTOFRENO (PC) TEL.: 340/7753388 E-mail: ing.grazianonegri@gmail.it			
COMUNE:	PIACENZA (PC)	SCALA:	TAVOLA N°:
COMMITTENZA:	TRIBUNALE ORDINARIO DI PIACENZA	1:100	LUGLIO 2023
OGGETTO:	PERIZIA DI STIMA DEGLI IMMOBILI PIGNORATI - NGR 75/2022 PRESSO COMUNE DI GAZZOLA (PC) PLANIMETRIA GENERALE UNITA' IMMOBILIARI SITO IN LOCALITA' RIVALTA - COMUNE DI GAZZOLA (PC) LETTERA B) - FABBRICATO B.01 FABBRICATO RESIDENZIALE DENOMINATO "VILLA CUSTODE" UNITA' IMM. CENSITA AL N.C.E.U. FG.19 MAPP.13 SUB.1 PIANTA PIANO SEMINTERRATO E PIANTE PIANO RIALZATO	AGGIORNAMENTI:	
		01.B.01	

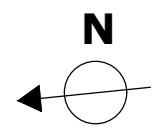


B01. FABBRICATO RESIDENZIALE DENOMINATO "VILLA CUSTODE"
UNITA' IMM. CENSITA AL N.C.E.U. FG.19 MAPP.13 SUB.2

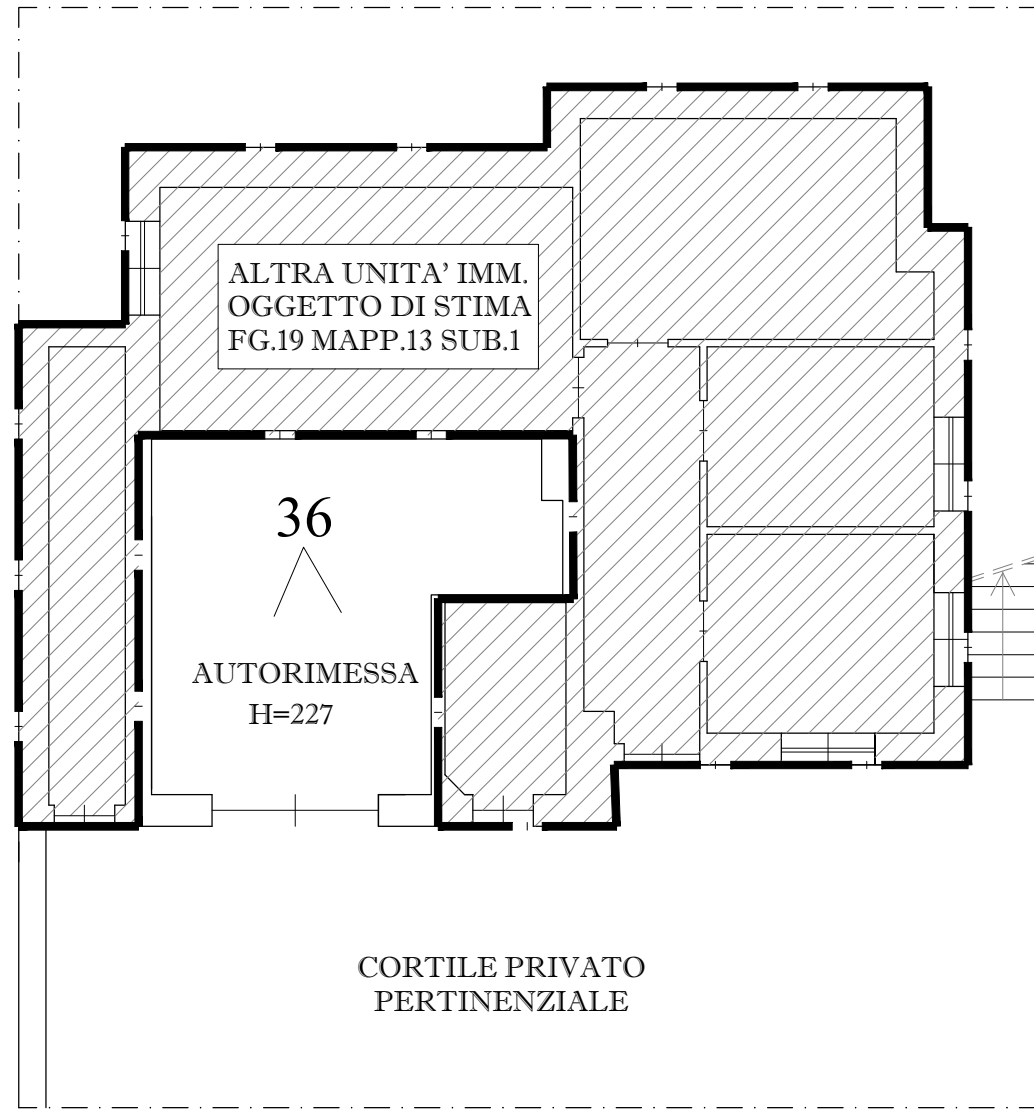

PIANTA PIANO SEMINTERRATO

LEGENDA:
0 < PUNTO DIREZIONE E
N° FOTOGRAFIA

PROGETTISTA: DOTT. ING. GRAZIANO NEGRI VIA A. VOLTA N°3 SAN NICOLO' 29010 ROTTOFRENO (PC) TEL.: 340/7753388 E-mail: ing.grazianonegri@gmail.it			
COMUNE:	PIACENZA (PC)	SCALA: 1:100	DATA: LUGLIO 2023
COMMITTENZA:	TRIBUNALE ORDINARIO DI PIACENZA	TAVOLA N°: 01.B.02	
OGGETTO:	PERIZIA DI STIMA DEGLI IMMOBILI PIGNORATI - NGR 75/2022 PRESSO COMUNE DI GAZZOLA (PC) PLANIMETRIA GENERALE UNITA' IMMOBILIARI SITO IN LOCALITA' RIVALTA - COMUNE DI GAZZOLA (PC) LETTERA B) - FABBRICATO B.01 FABBRICATO RESIDENZIALE DENOMINATO "VILLA CUSTODE" UNITA' IMM. CENSITA AL N.C.E.U. FG.19 MAPP.13 SUB.2 PIANTA PIANO SEMINTERRATO	AGGIORNAMENTI:	

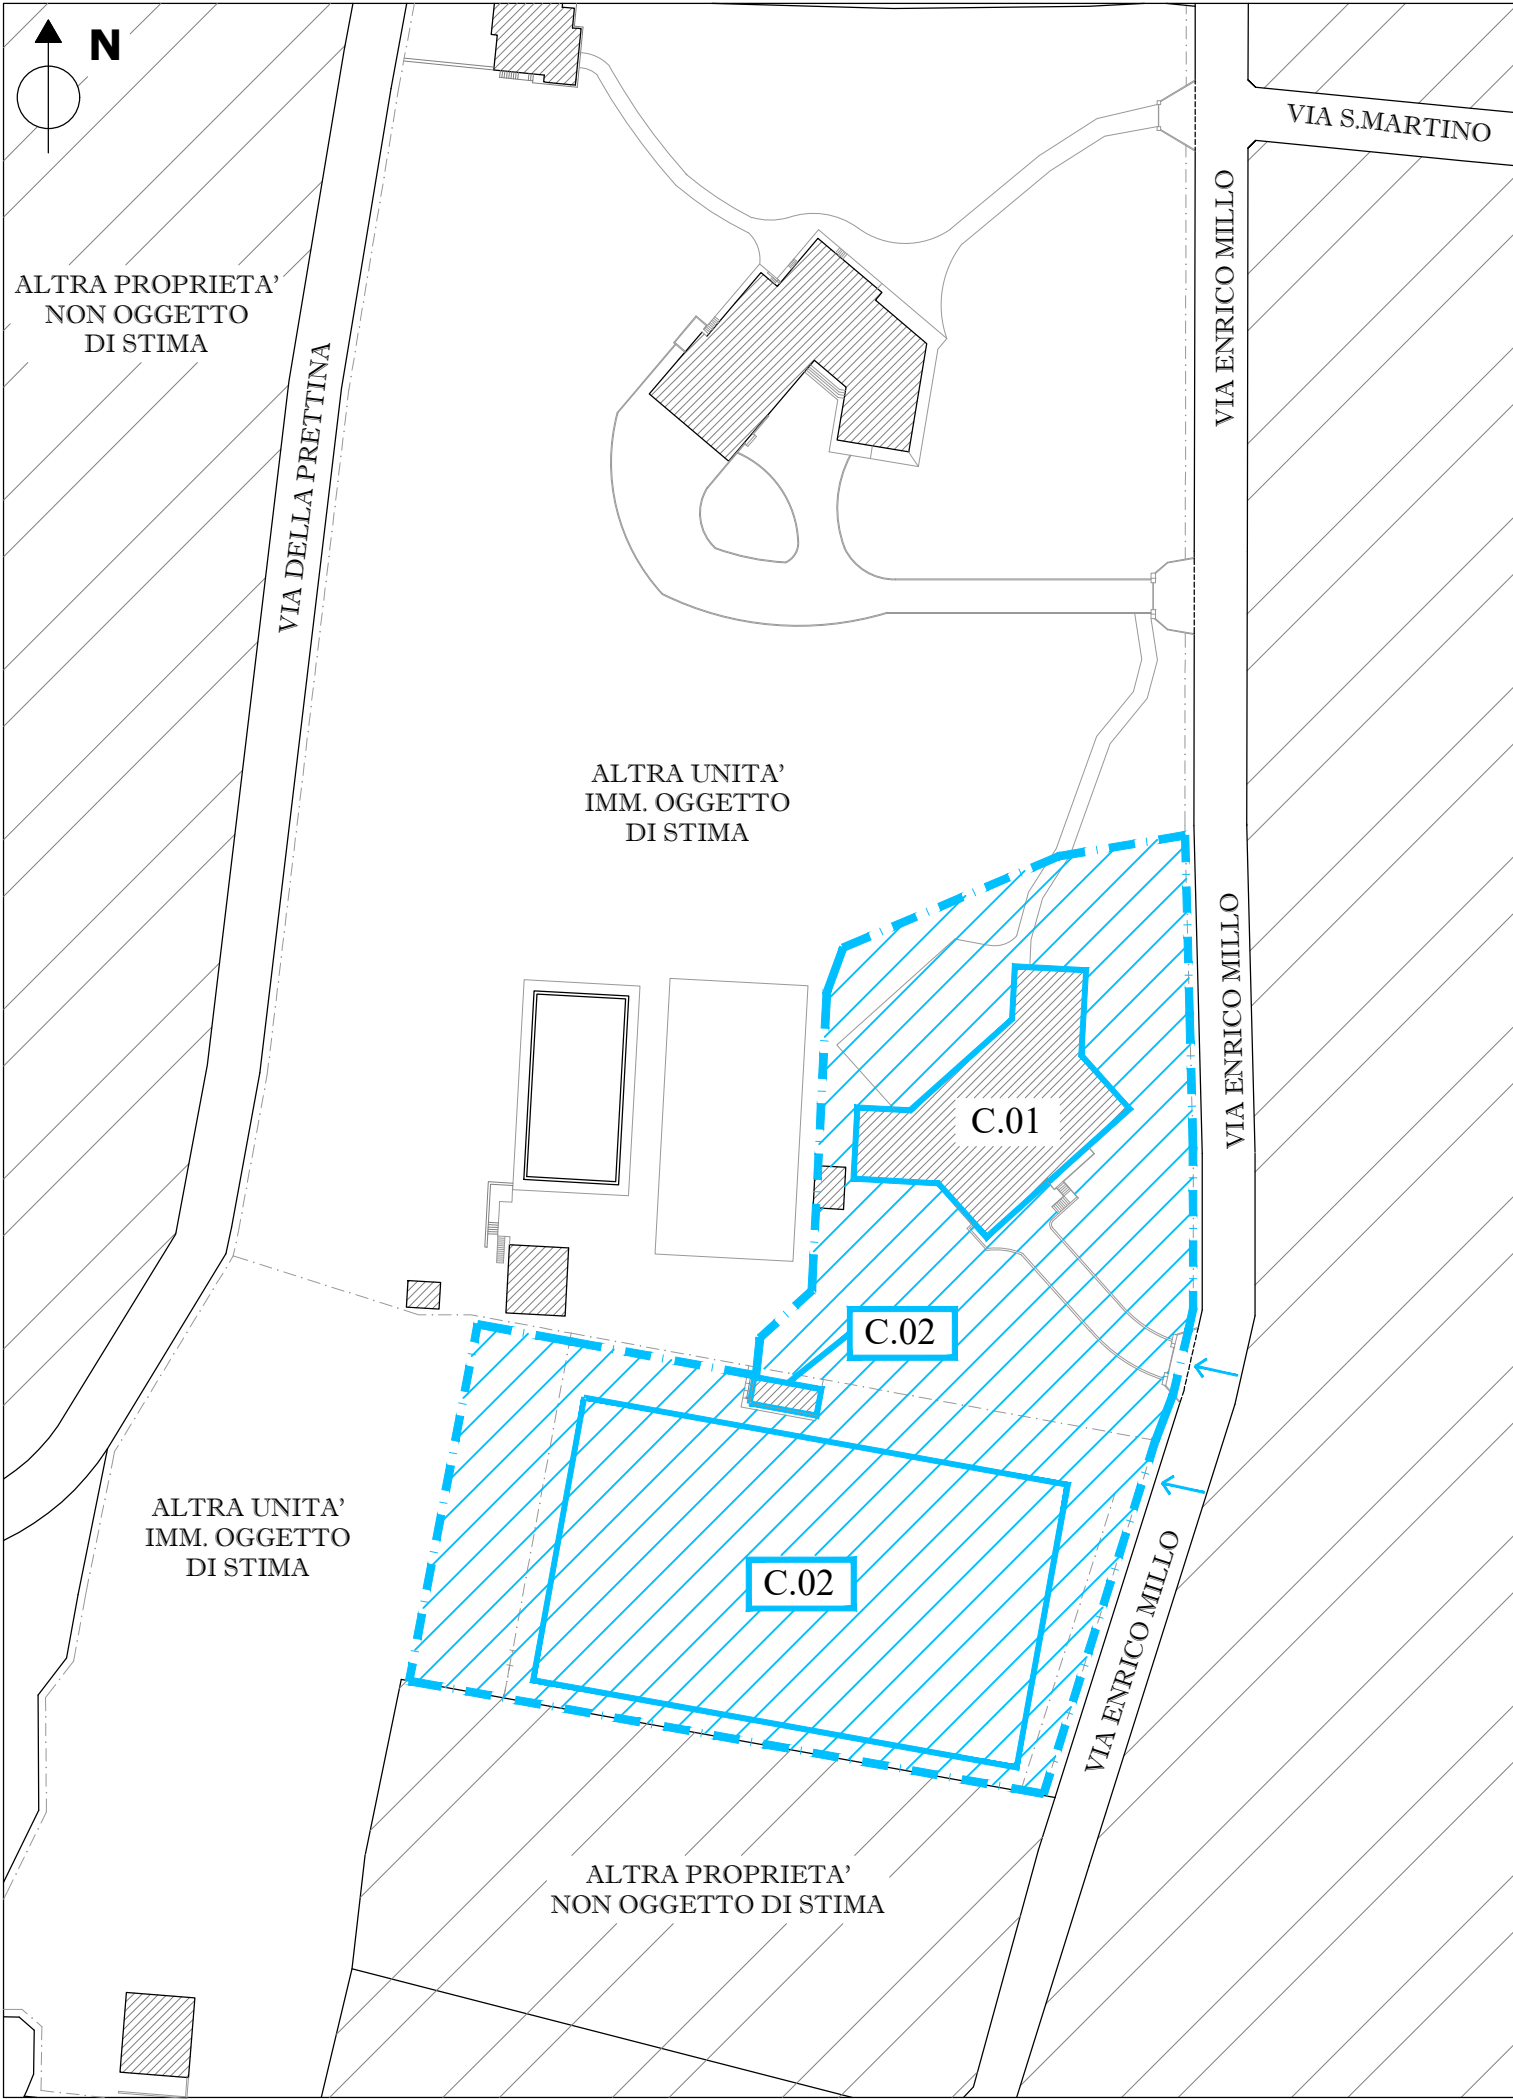

LEGENDA


-  UNITA' IMMOBILIARI OGGETTO DI PIGNORAMENTO DI CUI ALLA LETTERA C)
- C.01

FABBRICATO RESIDENZIALE DENOMINATO "VILLA NUOVA"
UNITA' IMM. CENSITE AL N.C.E.U. FG.19 MAPP.316 SUB.2-3
- C.02

FABBRICATO "SPOGLIATOI CAMPO DA CALCIO" E CAMPO DA CALCIO
UNITA' IMM. CENSITE AL N.C.T. FG.19 SUB.316

 ACCESSI PEDONALI E/O CARRABILI
ALLE UNITA' IMMOBILIARI OGGETTO DI PIGNORAMENTO
DI CUI ALLA LETTERA C)

PROGETTISTA: DOTT. ING. GRAZIANO NEGRI VIA A. VOLTA N°3 SAN NICOLO' 29010 ROTTOFRENO (PC) TEL.: 340/7753388 E-mail: ing.grazianonegri@gmail.it			
COMUNE:	PIACENZA (PC)	SCALA: 1:1.000	TAVOLA N°: 01.C
COMMITTENZA:	TRIBUNALE ORDINARIO DI PIACENZA		
OGGETTO:	PERIZIA DI STIMA DEGLI IMMOBILI PIGNORATI - NGR 75/2022 PRESSO COMUNE DI GAZZOLA (PC) PLANIMETRIA GENERALE UNITA' IMMOBILIARI SITO IN LOCALITA' RIVALTA - COMUNE DI GAZZOLA (PC) PLANIMETRIA GENERALE CON INDIVIDUAZIONE DELLE UNITA' IMMOBILIARI OGGETTO DI PIGNORAMENTO: LETTERA C)		AGGIORNAMENTI:

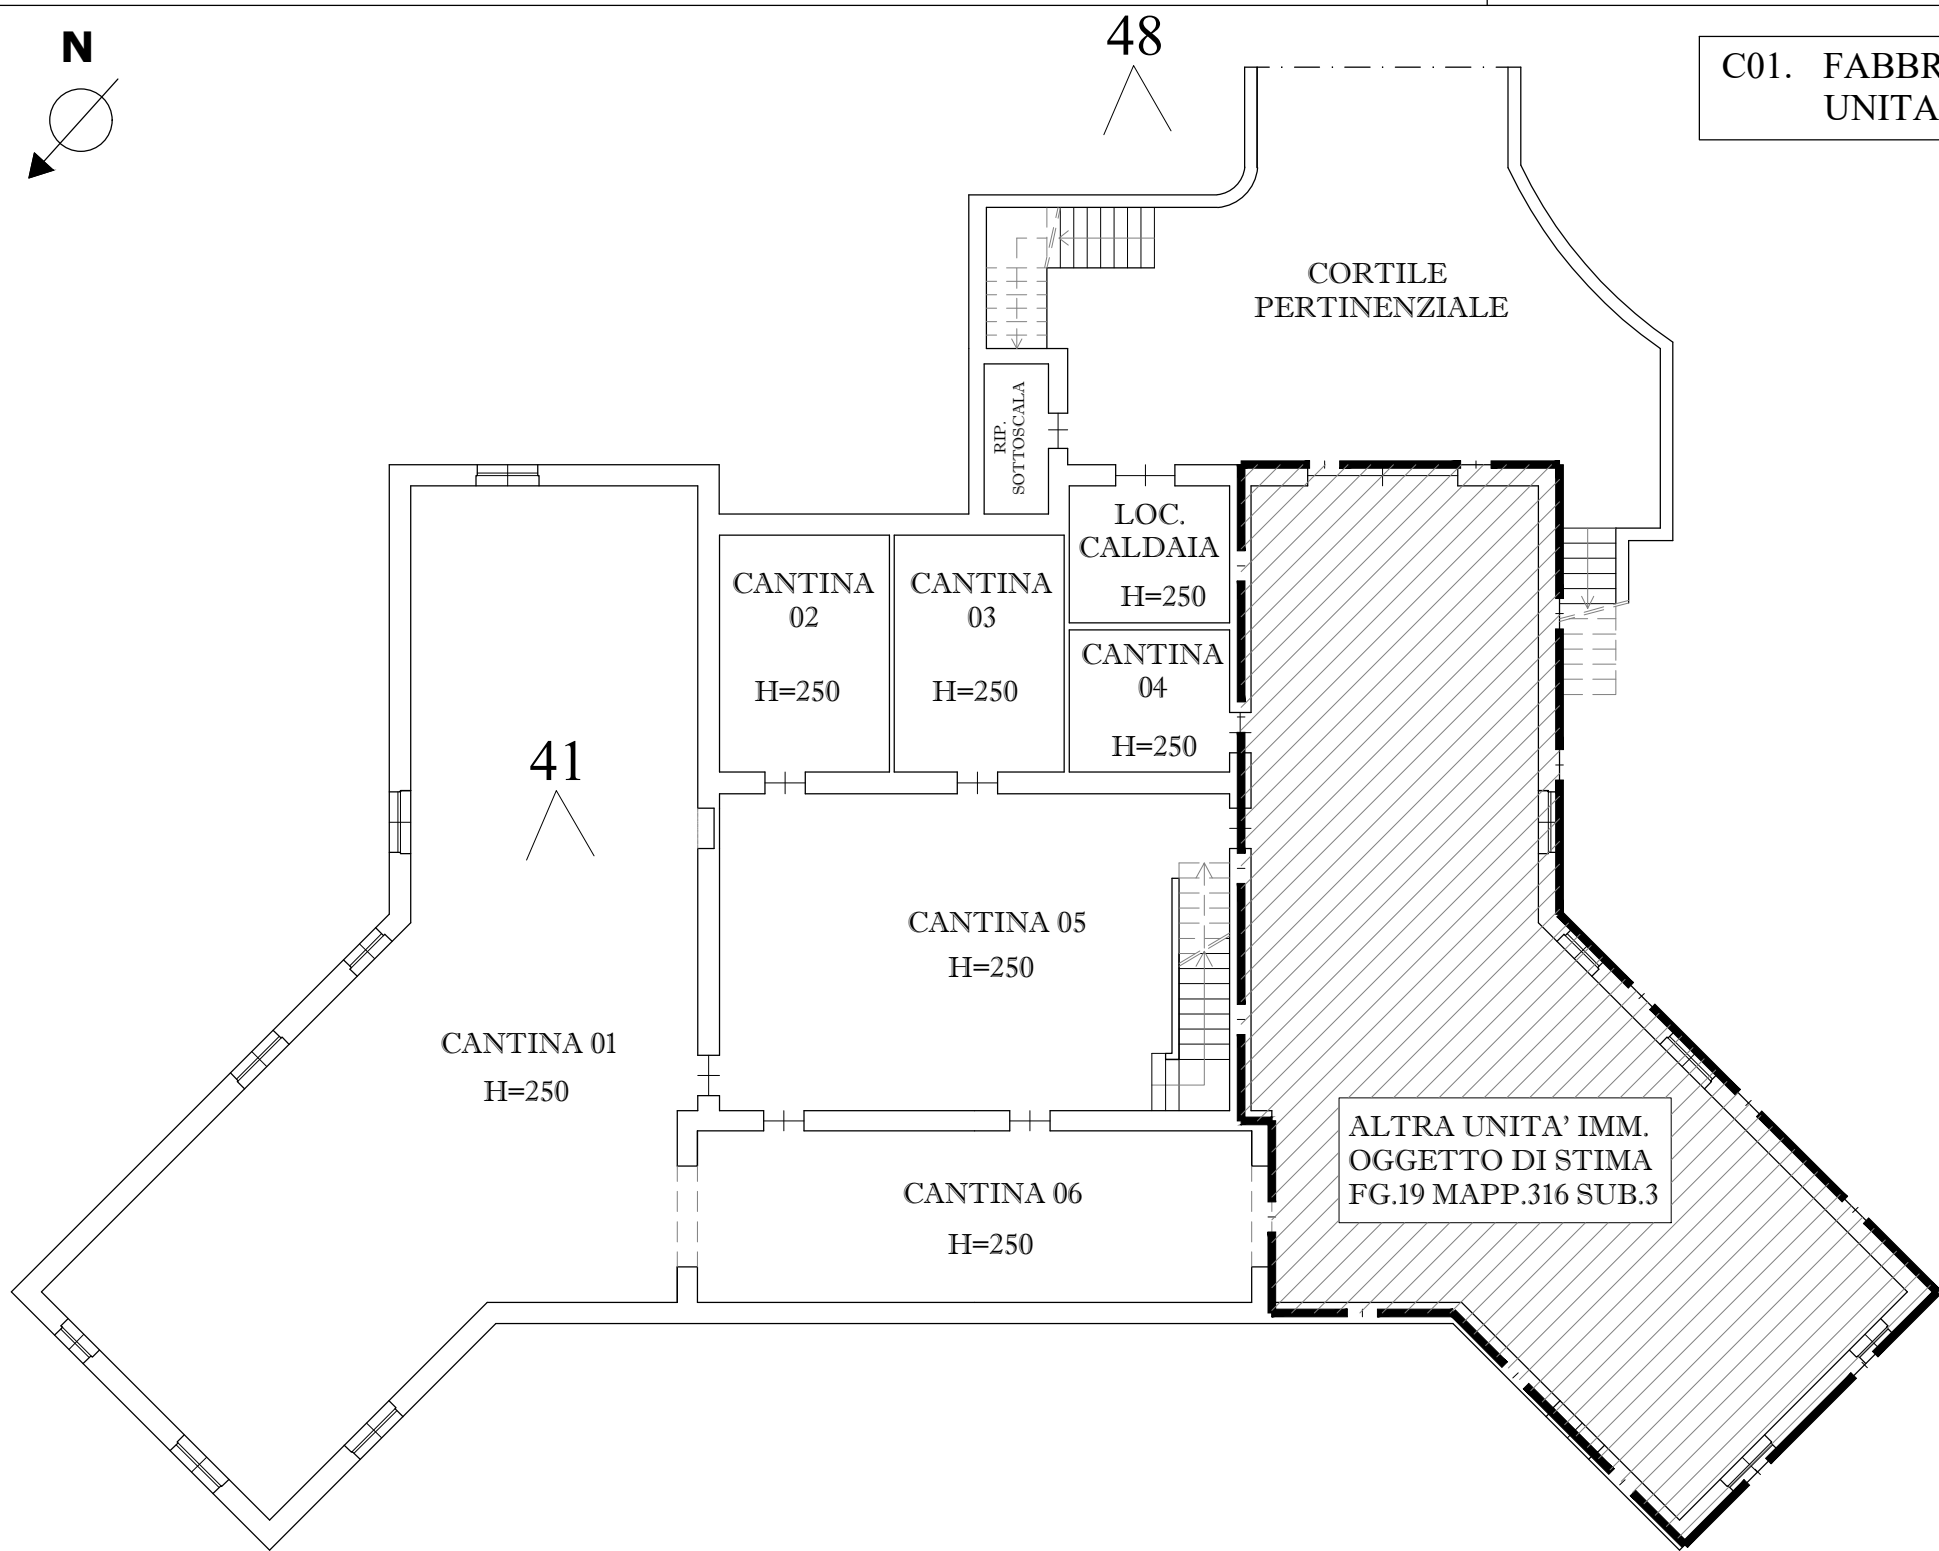


C01. FABBRICATO RESIDENZIALE DENOMINATO "VILLA NUOVA"
UNITA' IMM. CENSITA AL N.C.E.U. FG.19 MAPP.316 SUB.2

PIANTA PIANO SEMINTERRATO


PROGETTISTA: DOTT. ING. GRAZIANO NEGRI VIA A. VOLTA N°3 SAN NICOLO' 29010 ROTTOFRENO (PC) TEL.: 340/7753388 E-mail: ing.grazianonegri@gmail.it			
COMUNE:	PIACENZA (PC)	SCALA:	DATA:
COMMITTENZA:	TRIBUNALE ORDINARIO DI PIACENZA	1:150	LUGLIO 2023
TAVOLA N°:		01.C.01	
OGGETTO:		AGGIORNAMENTI:	
PERIZIA DI STIMA DEGLI IMMOBILI PIGNORATI - NGR 75/2022 PRESSO COMUNE DI GAZZOLA (PC)			
PLANIMETRIA GENERALE UNITA' IMMOBILIARI SITO IN LOCALITA' RIVALTA - COMUNE DI GAZZOLA (PC)			
LETTERA C) - FABBRICATO C.01 FABBRICATO RESIDENZIALE DENOMINATO "VILLA NUOVA" UNITA' IMM. CENSITA AL N.C.E.U. FG.19 MAPP.316 SUB.2 PIANTA PIANO SEMINTERRATO			



C01. FABBRICATO RESIDENZIALE DENOMINATO "VILLA NUOVA"
UNITA' IMM. CENSITA AL N.C.E.U. FG.19 MAPP.316 SUB.2

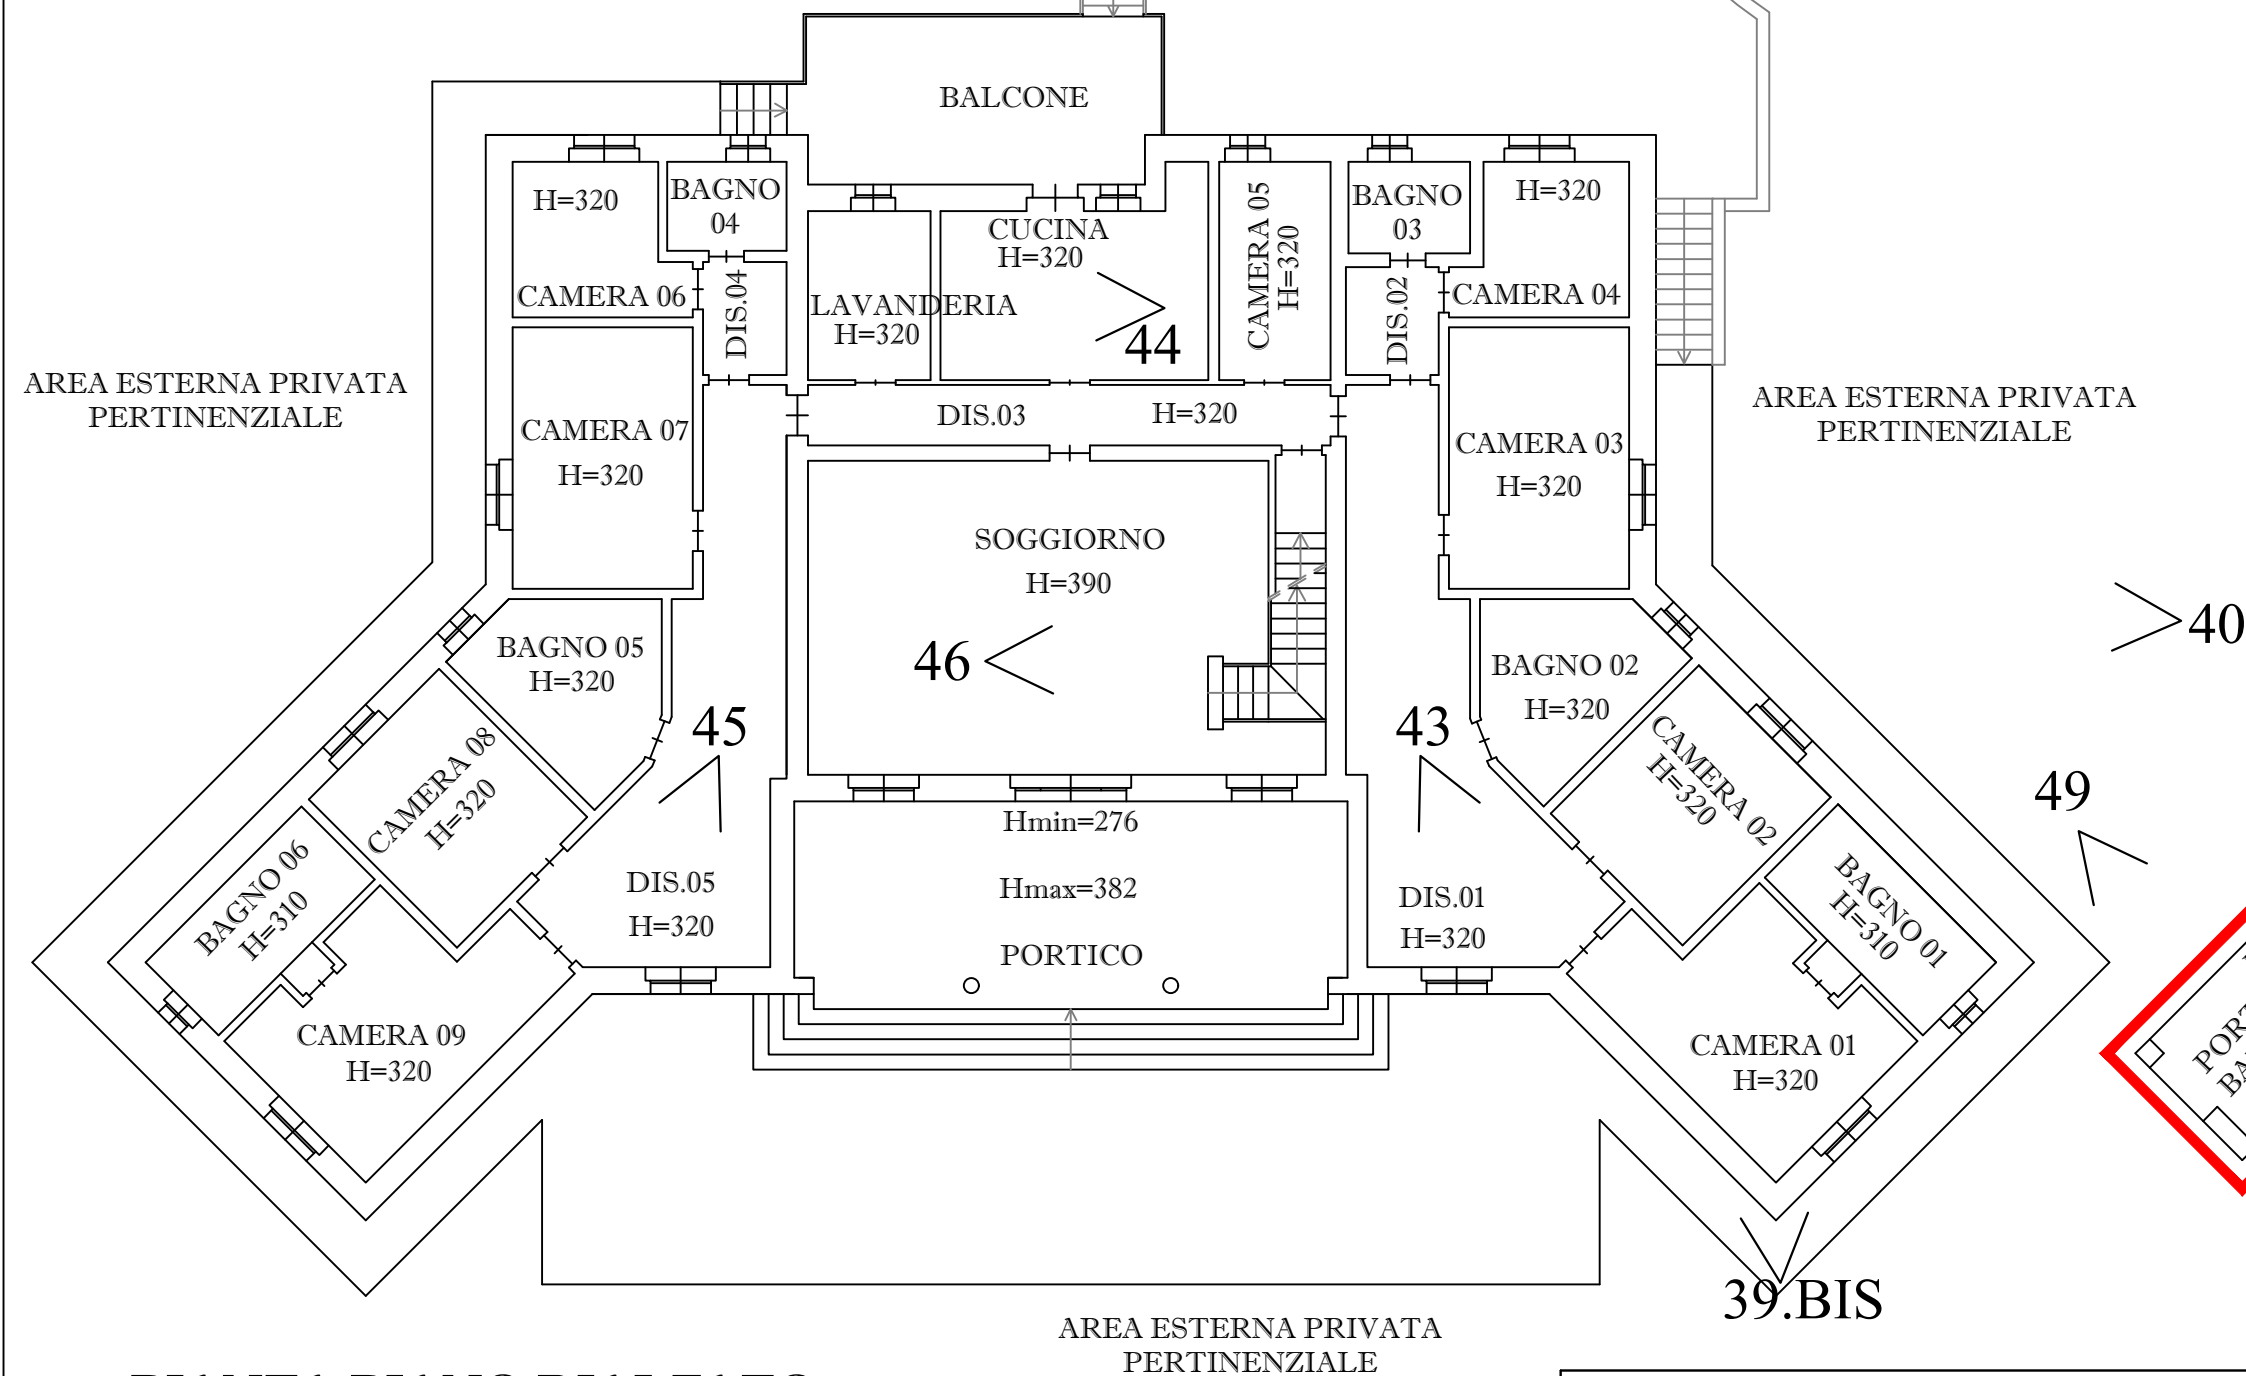

FABBRICATO ACCESSORIO
PERTINENZIALE ABUSIVO

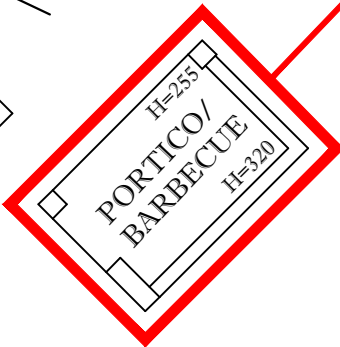

39.BIS

PIANTA PIANO RIALZATO


LEGENDA:

0 < PUNTO DIREZIONE E
N° FOTOGRAFIA

PROGETTISTA: DOTT. ING. GRAZIANO NEGRI VIA A. VOLTA N°3 SAN NICOLO' 29010 ROTTOFRENO (PC) TEL.: 340/7753388 E-mail: ing.grazianonegri@gmail.it			
COMUNE: PIACENZA (PC)	SCALA: 1:150	DATA: LUGLIO 2023	TAVOLA N°: 01.C.02
OGGETTO: PERIZIA DI STIMA DEGLI IMMOBILI PIGNORATI - NGR 75/2022 PRESSO COMUNE DI GAZZOLA (PC) PLANIMETRIA GENERALE UNITA' IMMOBILIARI SITO IN LOCALITA' RIVALTA - COMUNE DI GAZZOLA (PC) LETTERA C) - FABBRICATO C.01 FABBRICATO RESIDENZIALE DENOMINATO "VILLA NUOVA" UNITA' IMM. CENSITA AL N.C.E.U. FG.19 MAPP.316 SUB.2 PIANTA PIANO RIALZATO		AGGIORNAMENTI:	



B01. FABBRICATO RESIDENZIALE DENOMINATO "VILLA CUSTODE"
UNITA' IMM. CENSITA AL N.C.E.U. FG.19 MAPP.13 SUB.2

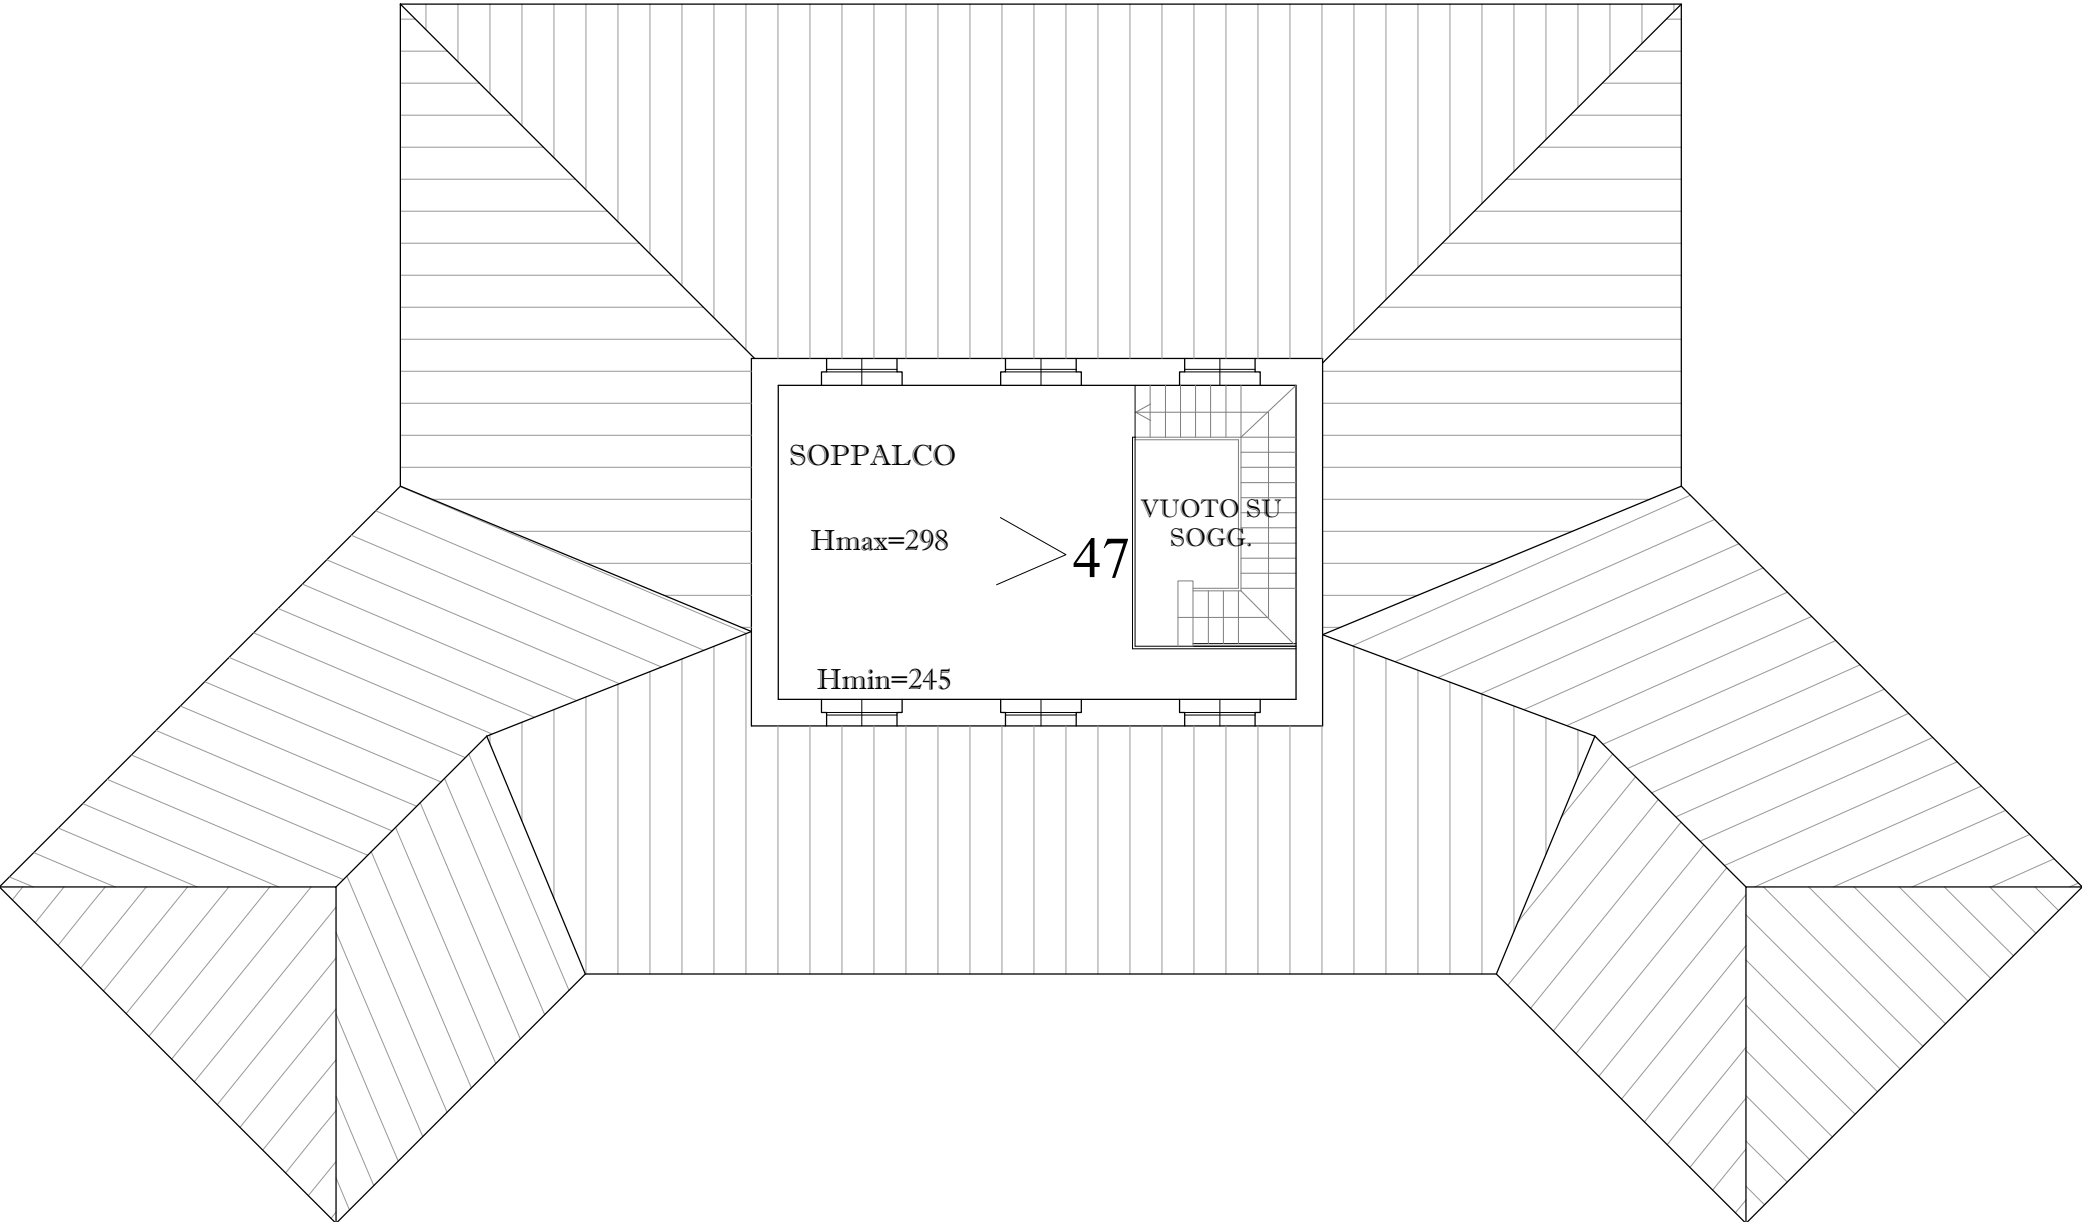


PIANTA PIANO PRIMO

LEGENDA:

0 < PUNTO DIREZIONE E
N° FOTOGRAFIA

PROGETTISTA: DOTT. ING. GRAZIANO NEGRI VIA A. VOLTA N°3 SAN NICOLO' 29010 ROTTOFRENO (PC) TEL.: 340/7753388 E-mail: ing.grazianonegri@gmail.it			
COMUNE:	PIACENZA (PC)	SCALA:	TAVOLA N°:
COMMITTENZA:	TRIBUNALE ORDINARIO DI PIACENZA	1:150	LUGLIO 2023 01.C.03
OGGETTO:	PERIZIA DI STIMA DEGLI IMMOBILI PIGNORATI - NGR 75/2022 PRESSO COMUNE DI GAZZOLA (PC) PLANIMETRIA GENERALE UNITA' IMMOBILIARI SITO IN LOCALITA' RIVALTA - COMUNE DI GAZZOLA (PC) LETTERA C) - FABBRICATO C.01 FABBRICATO RESIDENZIALE DENOMINATO "VILLA NUOVA" UNITA' IMM. CENSITA AL N.C.E.U. FG.19 MAPP.316 SUB.2 PIANTA PIANO PRIMO	AGGIORNAMENTI:	

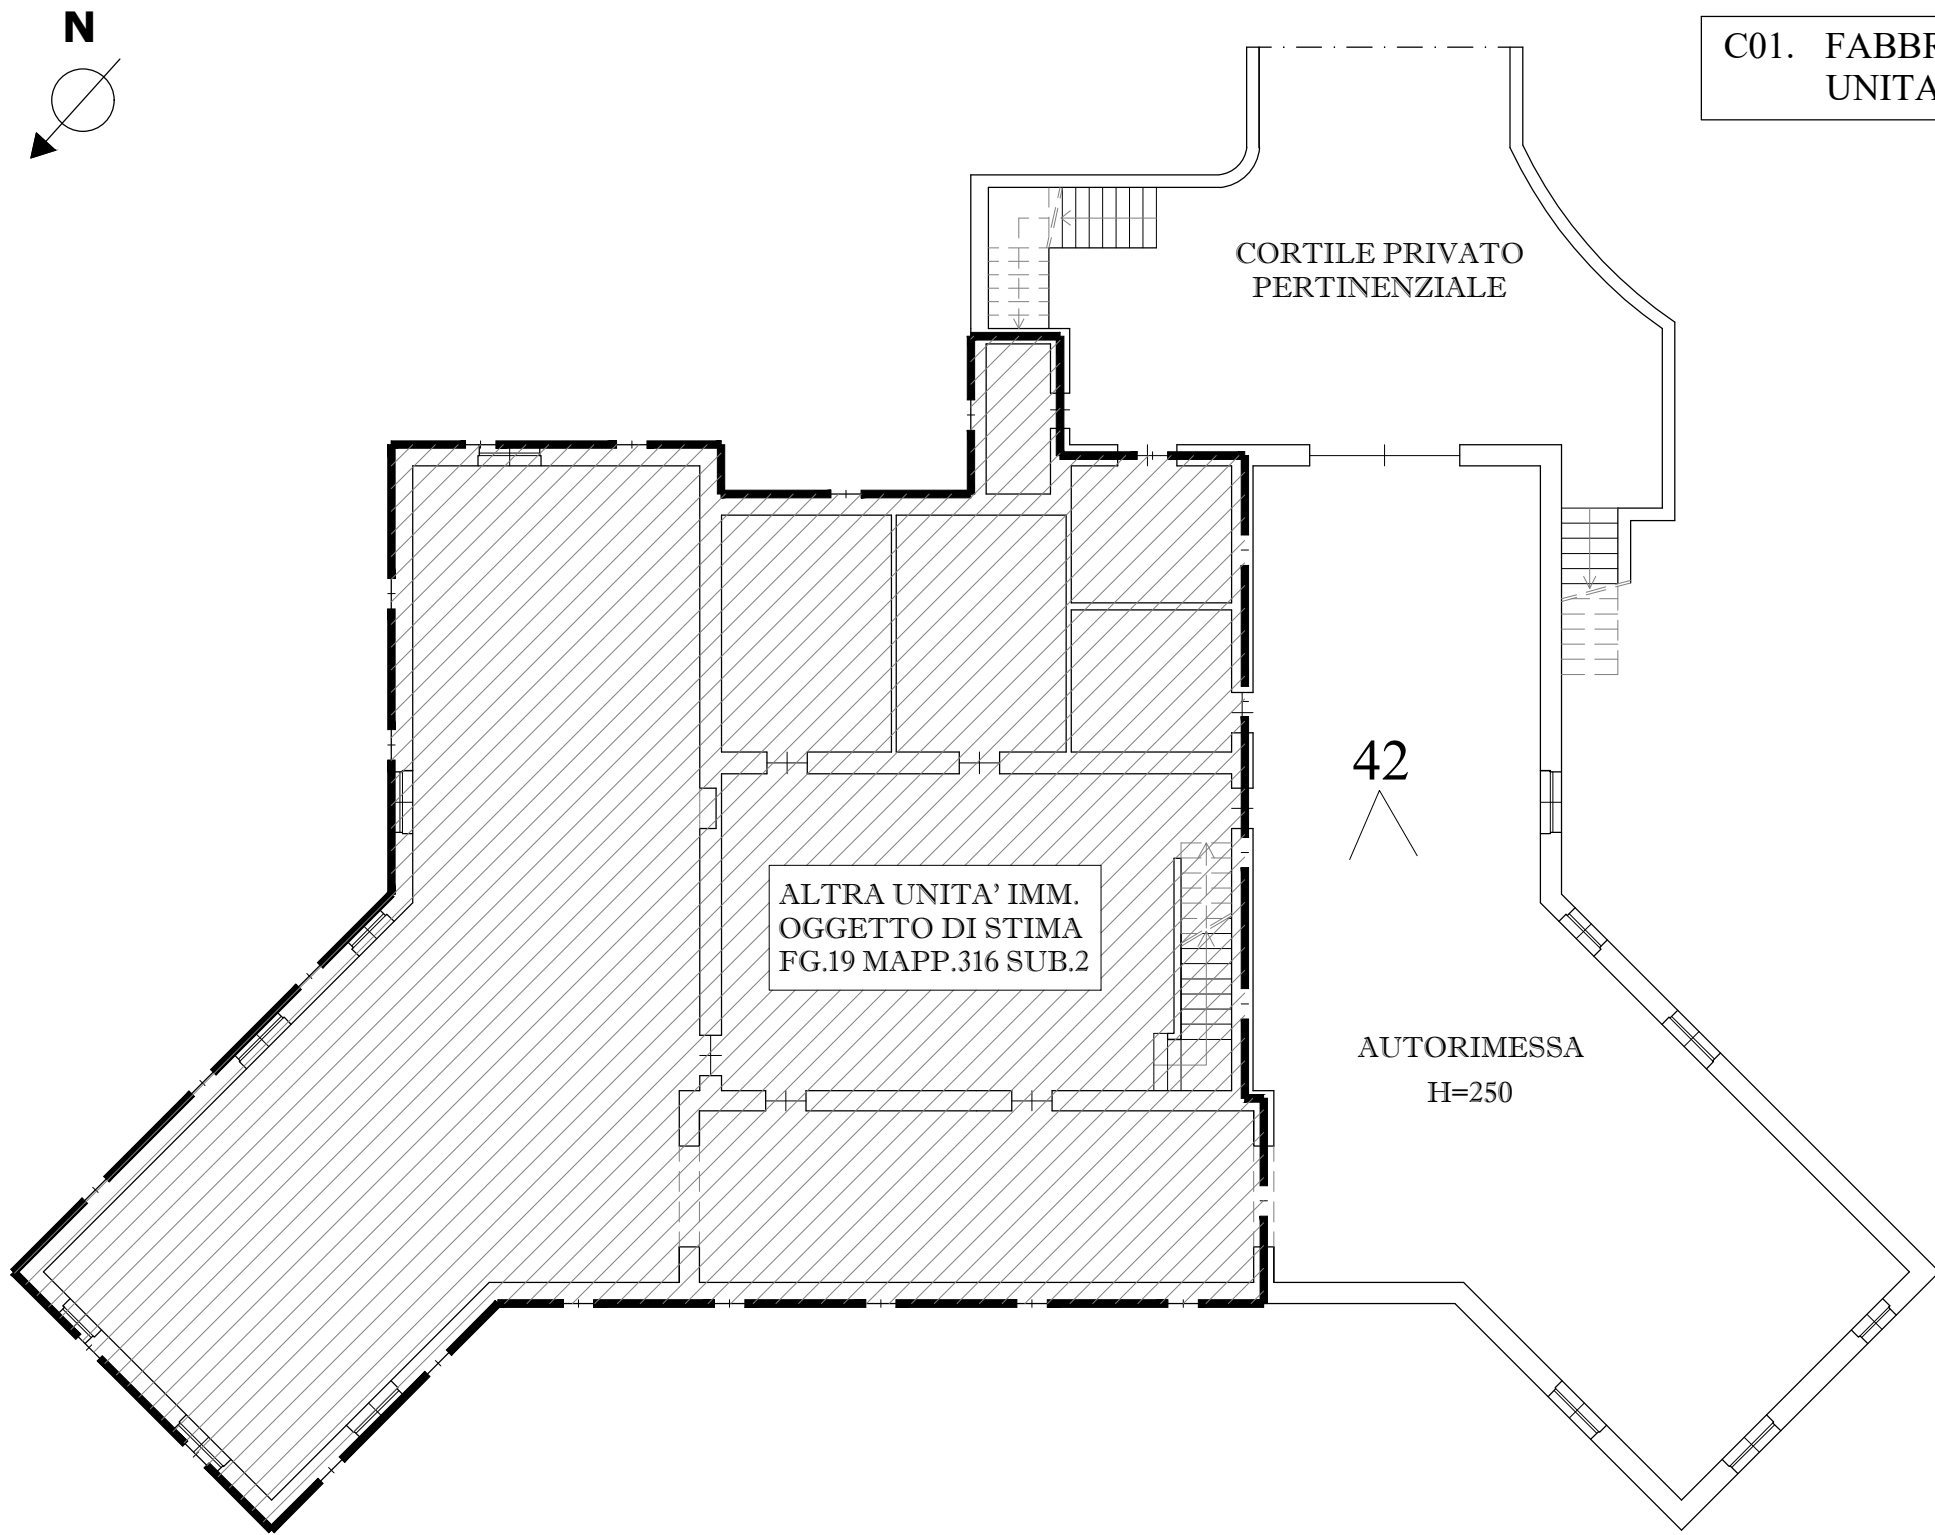


C01. FABBRICATO RESIDENZIALE DENOMINATO "VILLA NUOVA"
UNITA' IMM. CENSITA AL N.C.E.U. FG.19 MAPP.316 SUB.3

PIANTA PIANO SEMINTERRATO

LEGENDA:
0 < PUNTO DIREZIONE E
N° FOTOGRAFIA


PROGETTISTA: DOTT. ING. GRAZIANO NEGRI VIA A. VOLTA N°3 SAN NICOLO' 29010 ROTTOFRENO (PC) TEL.: 340/7753388 E-mail: ing.grazianonegri@gmail.it				
COMUNE:	PIACENZA (PC)	SCALA: 1:150	DATA: LUGLIO 2023	TAVOLA N°: 01.C.04
COMMITTENZA: TRIBUNALE ORDINARIO DI PIACENZA				
OGGETTO:	PERIZIA DI STIMA DEGLI IMMOBILI PIGNORATI - NGR 75/2022 PRESSO COMUNE DI GAZZOLA (PC) PLANIMETRIA GENERALE UNITA' IMMOBILIARI SITO IN LOCALITA' RIVALTA - COMUNE DI GAZZOLA (PC) LETTERA C) - FABBRICATO C.01 FABBRICATO RESIDENZIALE DENOMINATO "VILLA NUOVA" UNITA' IMM. CENSITA AL N.C.E.U. FG.19 MAPP.316 SUB.3 PIANTA PIANO SEMINTERRATO		AGGIORNAMENTI:	

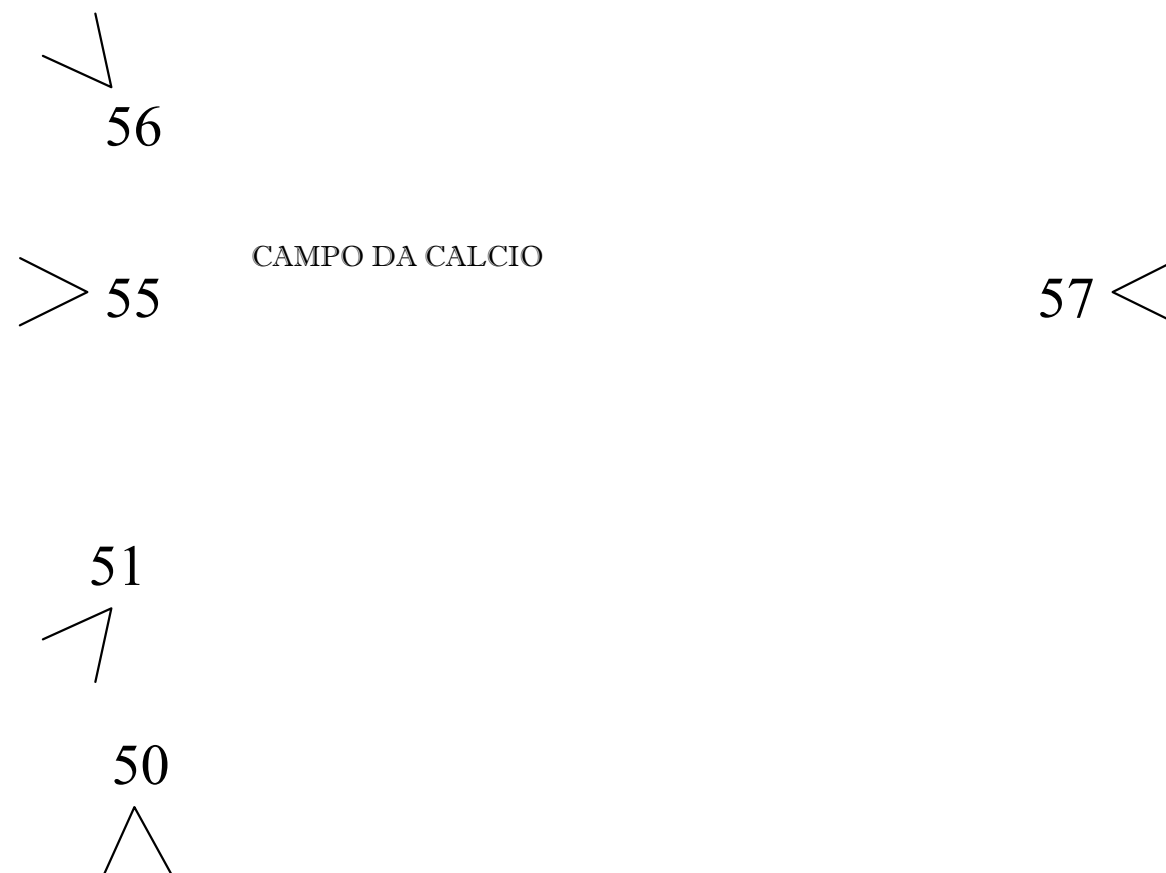

PLANIMETRIA

LEGENDA:

0 < PUNTO DIREZIONE E
N° FOTOGRAFIA

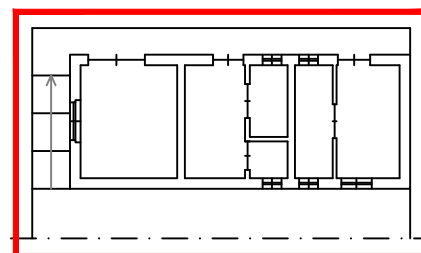

FABBRICATO SPOGLIATOI
PERTINENZIALE ABUSIVO

C02. FABBRICATO SPOGLIATOI E CAMPI DA CALCIO
UNITA' IMM. CENSITE AL N.C.T. FG.19 MAPP.316

PROGETTISTA: **DOTT. ING. GRAZIANO NEGRI**

VIA A. VOLTA N°3 SAN NICOLO' 29010 ROTTOFRENO (PC)
TEL.: 340/7753388
E-mail: ing.grazianonegri@gmail.it

COMUNE: PIACENZA (PC)

SCALA:
1:200

DATA:
LUGLIO
2023

TAVOLA N°:
01.C.05



COMMITTENZA: TRIBUNALE ORDINARIO DI PIACENZA

OGGETTO: PERIZIA DI STIMA DEGLI IMMOBILI PIGNORATI - NGR 75/2022
PRESSO COMUNE DI GAZZOLA (PC)

PLANIMETRIA GENERALE UNITA' IMMOBILIARI
SITO IN LOCALITA' RIVALTA - COMUNE DI GAZZOLA (PC)

AGGIORNAMENTI:

LETTERA C) - FABBRICATO C.02
FABBRICATO SPOGLIATOI E CAMPO DA CALCIO
UNITA' IMM. CENSITA AL N.C.T. FG.19 MAPP.316
PLANIMETRIA CAMPO DA CALCIO E FABBRICATO SPOGLIATOI

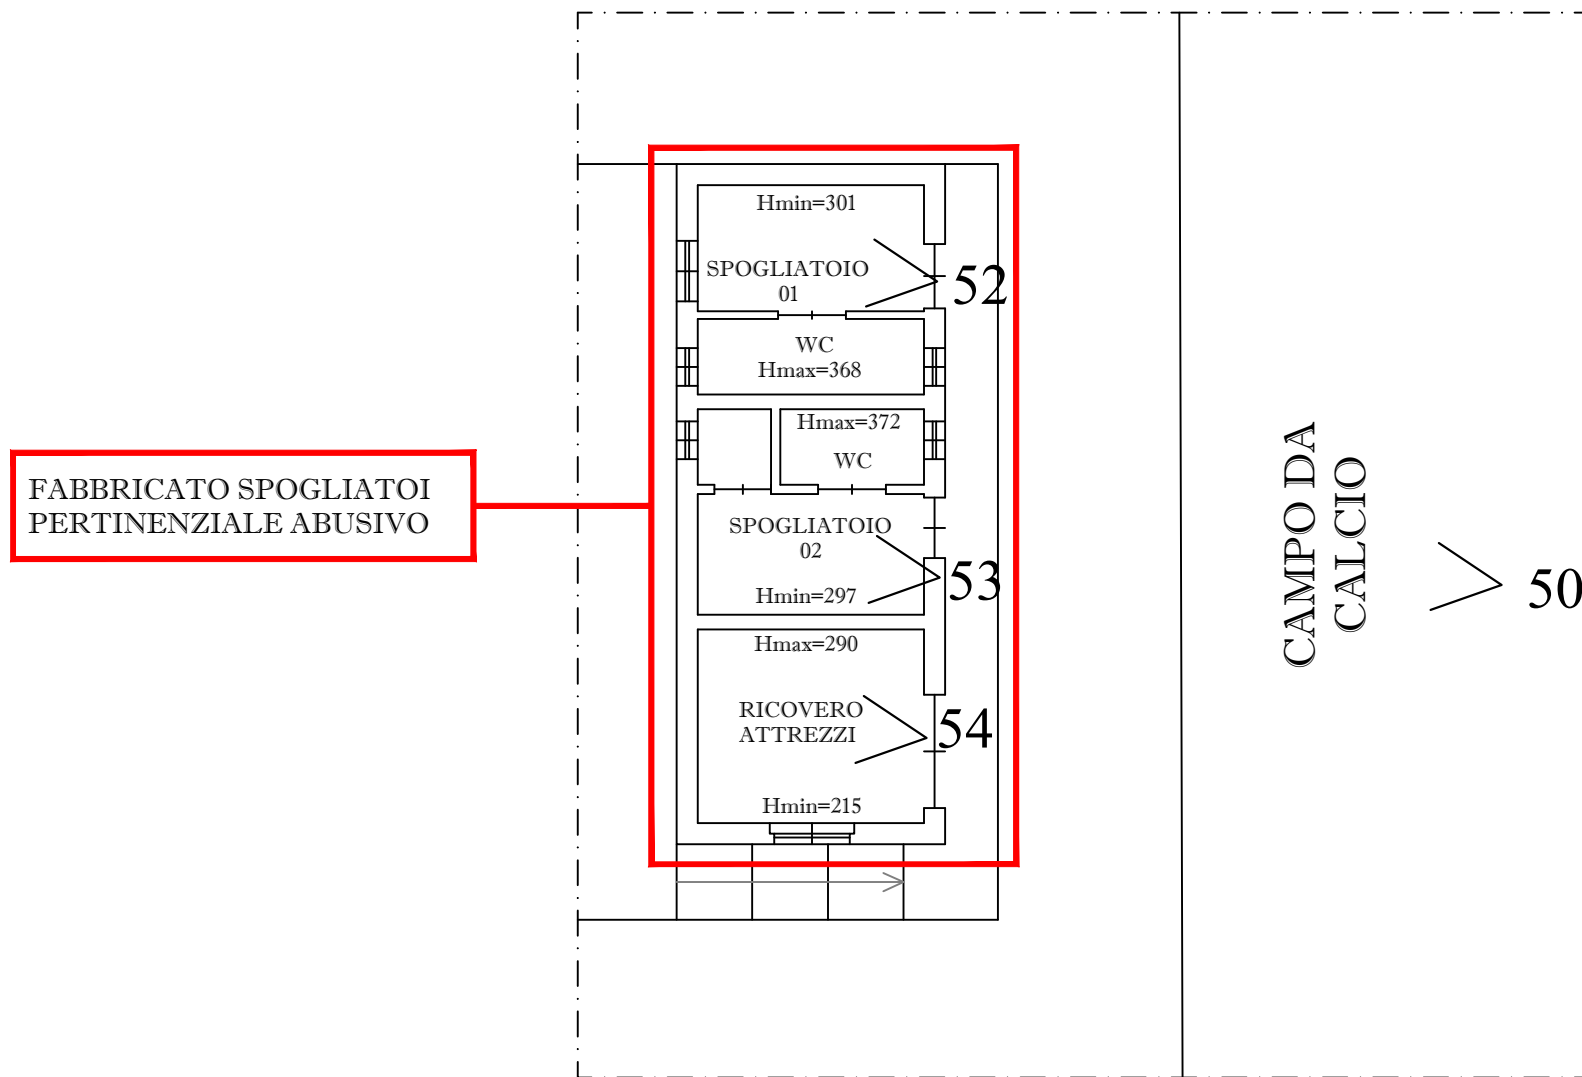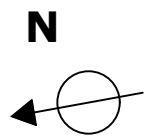


PIANTA PIANO TERRA

LEGENDA:

0 < PUNTO DIREZIONE E
N° FOTOGRAFIA

PROGETTISTA: DOTT. ING. GRAZIANO NEGRI VIA A. VOLTA N°3 SAN NICOLO' 29010 ROTTOFRENO (PC) TEL.: 340/7753388 E-mail: ing.grazianonegri@gmail.it			
COMUNE: PIACENZA (PC)	SCALA: 1:100	DATA: LUGLIO 2023	TAVOLA N°: 01.C.06
COMMITTENZA: TRIBUNALE ORDINARIO DI PIACENZA			
OGGETTO: PERIZIA DI STIMA DEGLI IMMOBILI PIGNORATI - NGR 75/2022 PRESSO COMUNE DI GAZZOLA (PC) PLANIMETRIA GENERALE UNITA' IMMOBILIARI SITO IN LOCALITA' RIVALTA - COMUNE DI GAZZOLA (PC) LETTERA C) - FABBRICATO C.02 FABBRICATO SPOGLIATOI E CAMPO DA CALCIO UNITA' IMM. CENSITA AL N.C.T. FG.19 MAPP.316 PIANTA PIANO TERRA		AGGIORNAMENTI:	

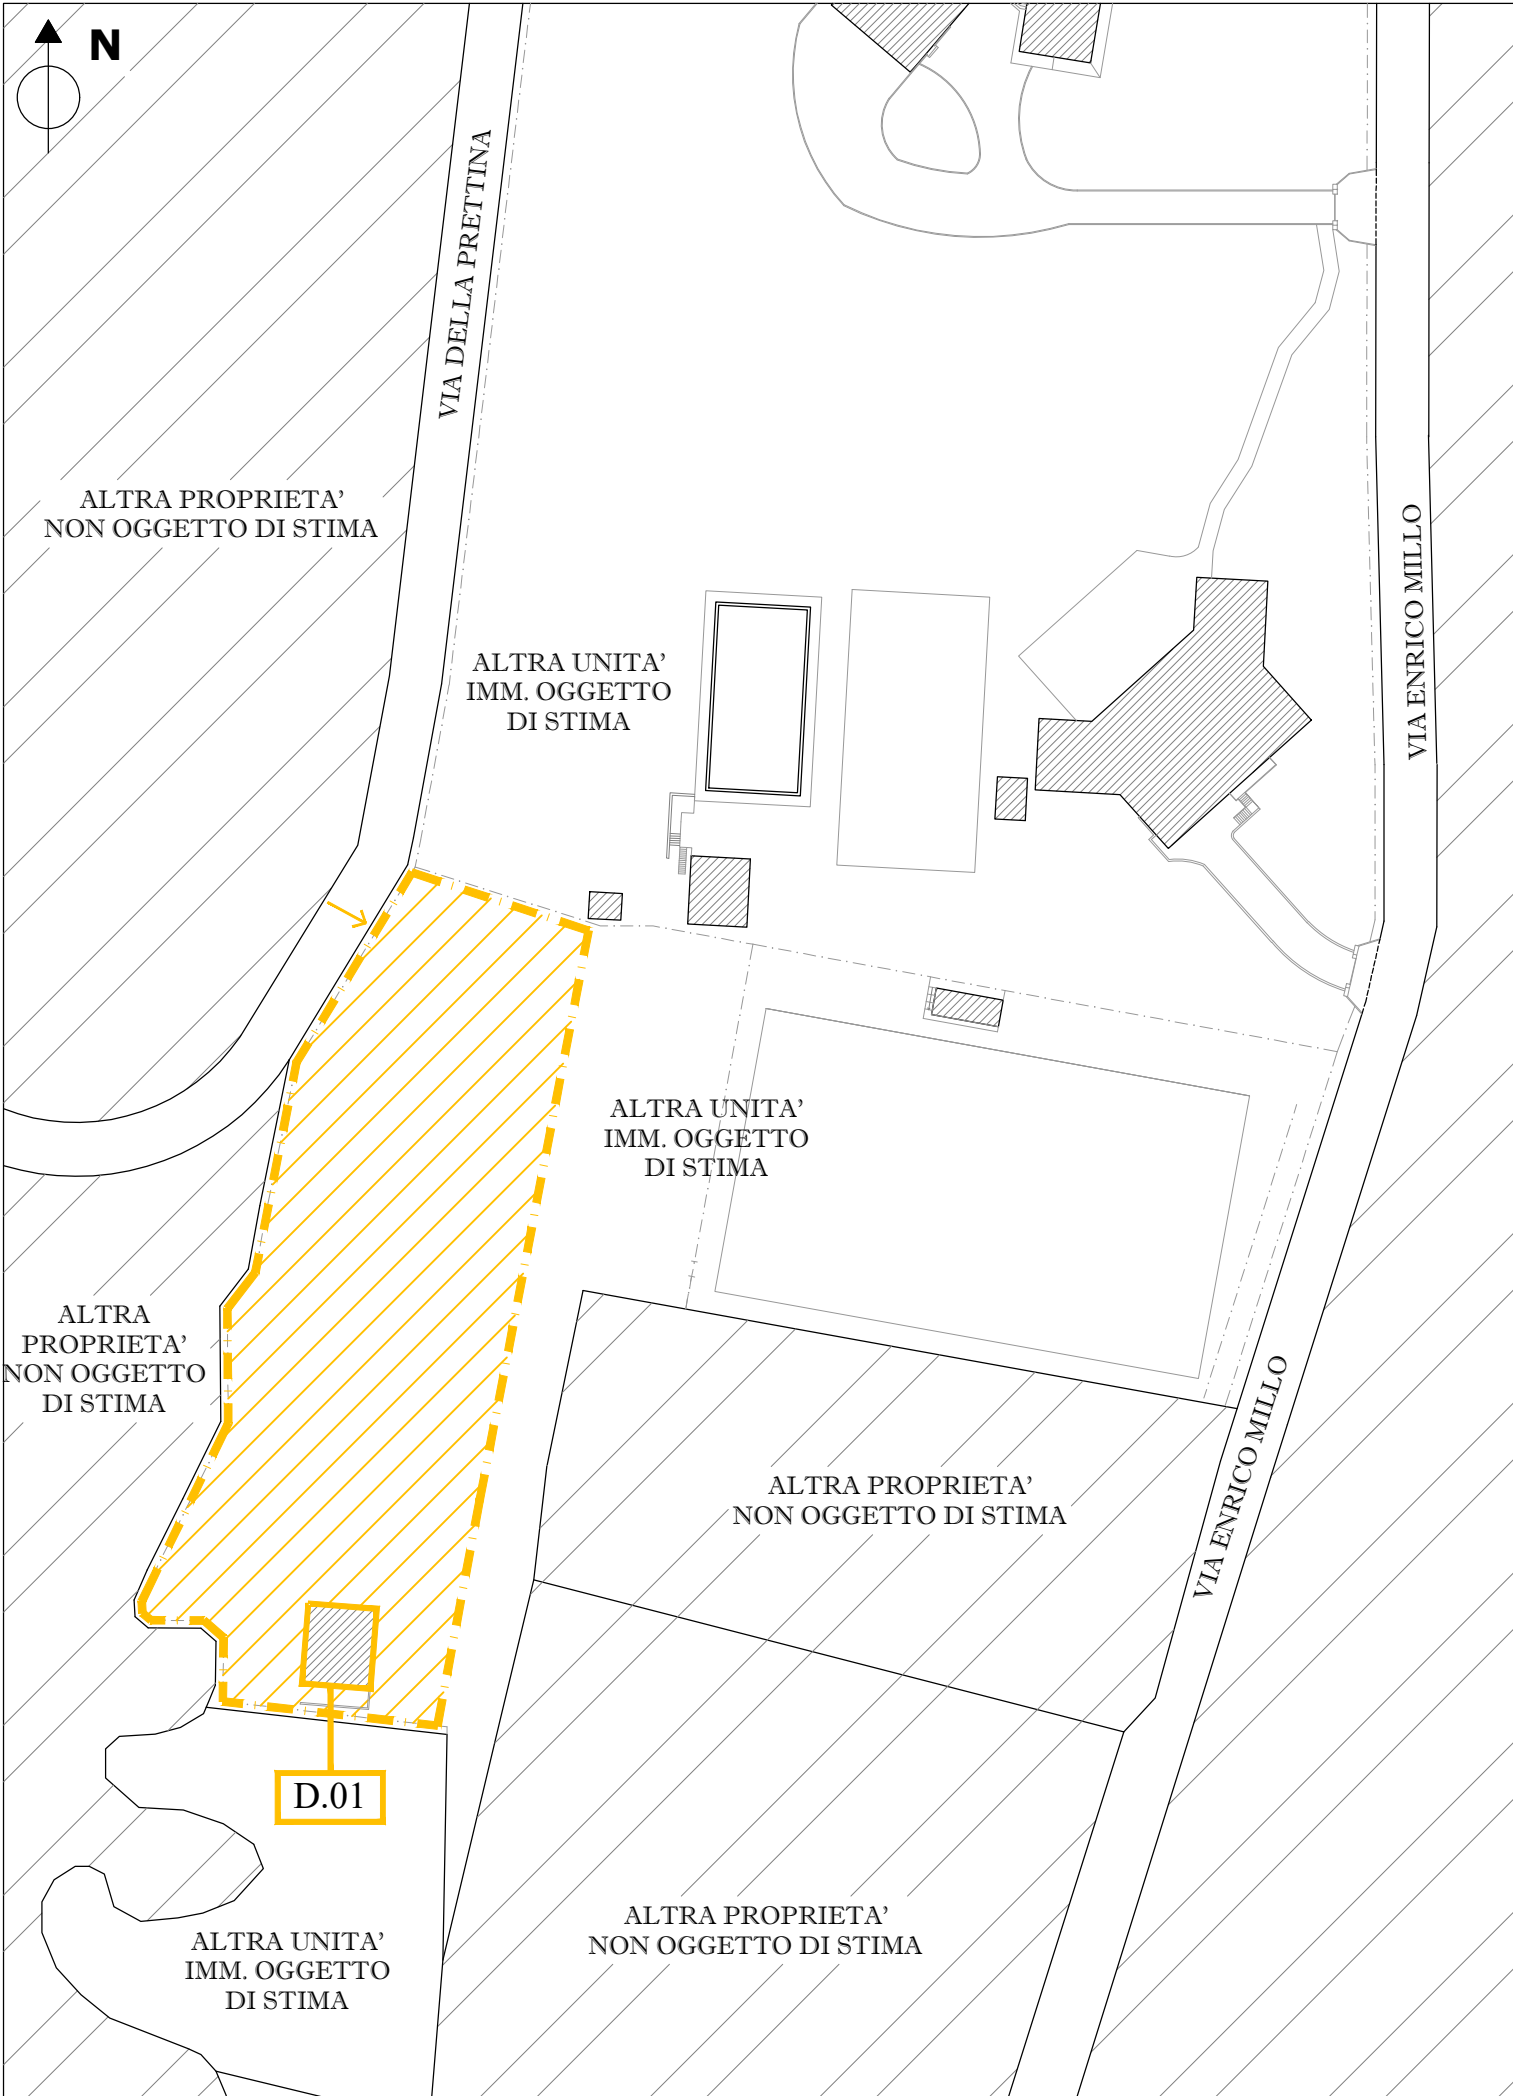

LEGENDA


 UNITA' IMMOBILIARI OGGETTO DI PIGNORAMENTO DI CUI ALLA LETTERA D)

D.01 FABBRICATO ACCESSORIO DENOMINATO "MANEGGIO"
UNITA' IMM. CENSITA AL N.C.E.U. FG.19 MAPP.317



ACCESSI PEDONALI E/O CARRABILI
ALLE UNITA' IMMOBILIARI OGGETTO DI PIGNORAMENTO
DI CUI ALLA LETTERA D)

PROGETTISTA: DOTT. ING. GRAZIANO NEGRI VIA A. VOLTA N°3 SAN NICOLO' 29010 ROTTOFRENO (PC) TEL.: 340/7753388 E-mail: ing.grazianonegri@gmail.it				
COMUNE:	PIACENZA (PC)	SCALA: 1:1.000	DATA: APRILE 2022	TAVOLA N°: 01.D
COMMITTENZA: TRIBUNALE ORDINARIO DI PIACENZA				
OGGETTO:	PERIZIA DI STIMA DEGLI IMMOBILI PIGNORATI - NGR 75/2022 PRESSO COMUNE DI GAZZOLA (PC) PLANIMETRIA GENERALE UNITA' IMMOBILIARI SITO IN LOCALITA' RIVALTA - COMUNE DI GAZZOLA (PC) PLANIMETRIA GENERALE CON INDIVIDUAZIONE DELLE UNITA' IMMOBILIARI OGGETTO DI PIGNORAMENTO: LETTERA D)	AGGIORNAMENTI:		

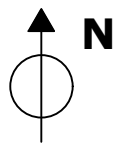

64
^

D01. FABBRICATO ACCESSORIO DENOMINATO "MANEGGIO"
UNITA' IMM. CENSITA AL N.C.E.U. FG.19 MAPP.317

AREA ESTERNA PRIVATA
PERTINENZIALE


AREA ESTERNA PRIVATA
PERTINENZIALE

AREA ESTERNA PRIVATA
PERTINENZIALE

58 <

59 <

63
^

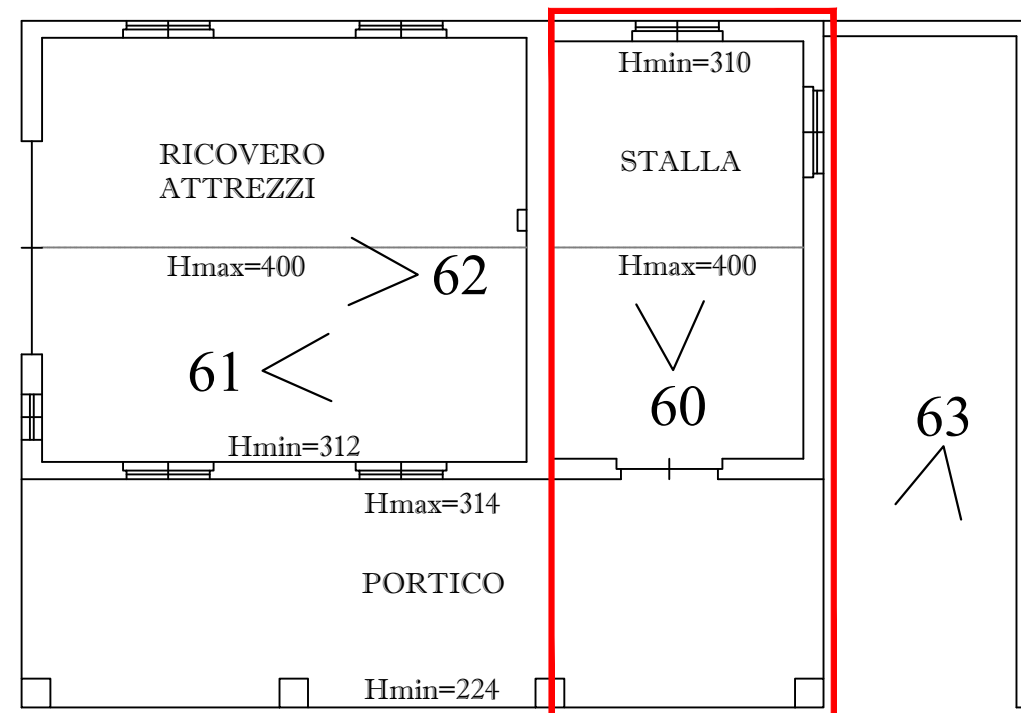

AREA ESTERNA PRIVATA
PERTINENZIALE


PARTE DI FABBRICATO
ABUSIVO

PIANTA PIANO TERRA

LEGENDA:

0 < PUNTO DIREZIONE E
N° FOTOGRAFIA

PROGETTISTA: DOTT. ING. GRAZIANO NEGRI VIA A. VOLTA N°3 SAN NICOLO' 29010 ROTTOFRENO (PC) TEL.: 340/7753388 E-mail: ing.grazianonegri@gmail.it				
COMUNE: PIACENZA (PC)		SCALA: 1:100	DATA: LUGLIO 2023	TAVOLA N°: 01.D.01
COMMITTENZA: TRIBUNALE ORDINARIO DI PIACENZA				
OGGETTO: PERIZIA DI STIMA DEGLI IMMOBILI PIGNORATI - NGR 75/2022 PRESSO COMUNE DI GAZZOLA (PC) PLANIMETRIA GENERALE UNITA' IMMOBILIARI SITO IN LOCALITA' RIVALTA - COMUNE DI GAZZOLA (PC) LETTERA D) - FABBRICATO D.01 FABBRICATO ACCESSORIO DENOMINATO "MANEGGIO" UNITA' IMM. CENSITA AL N.C.E.U. FG.19 MAPP.317 PIANTA PIANO TERRA		AGGIORNAMENTI:		

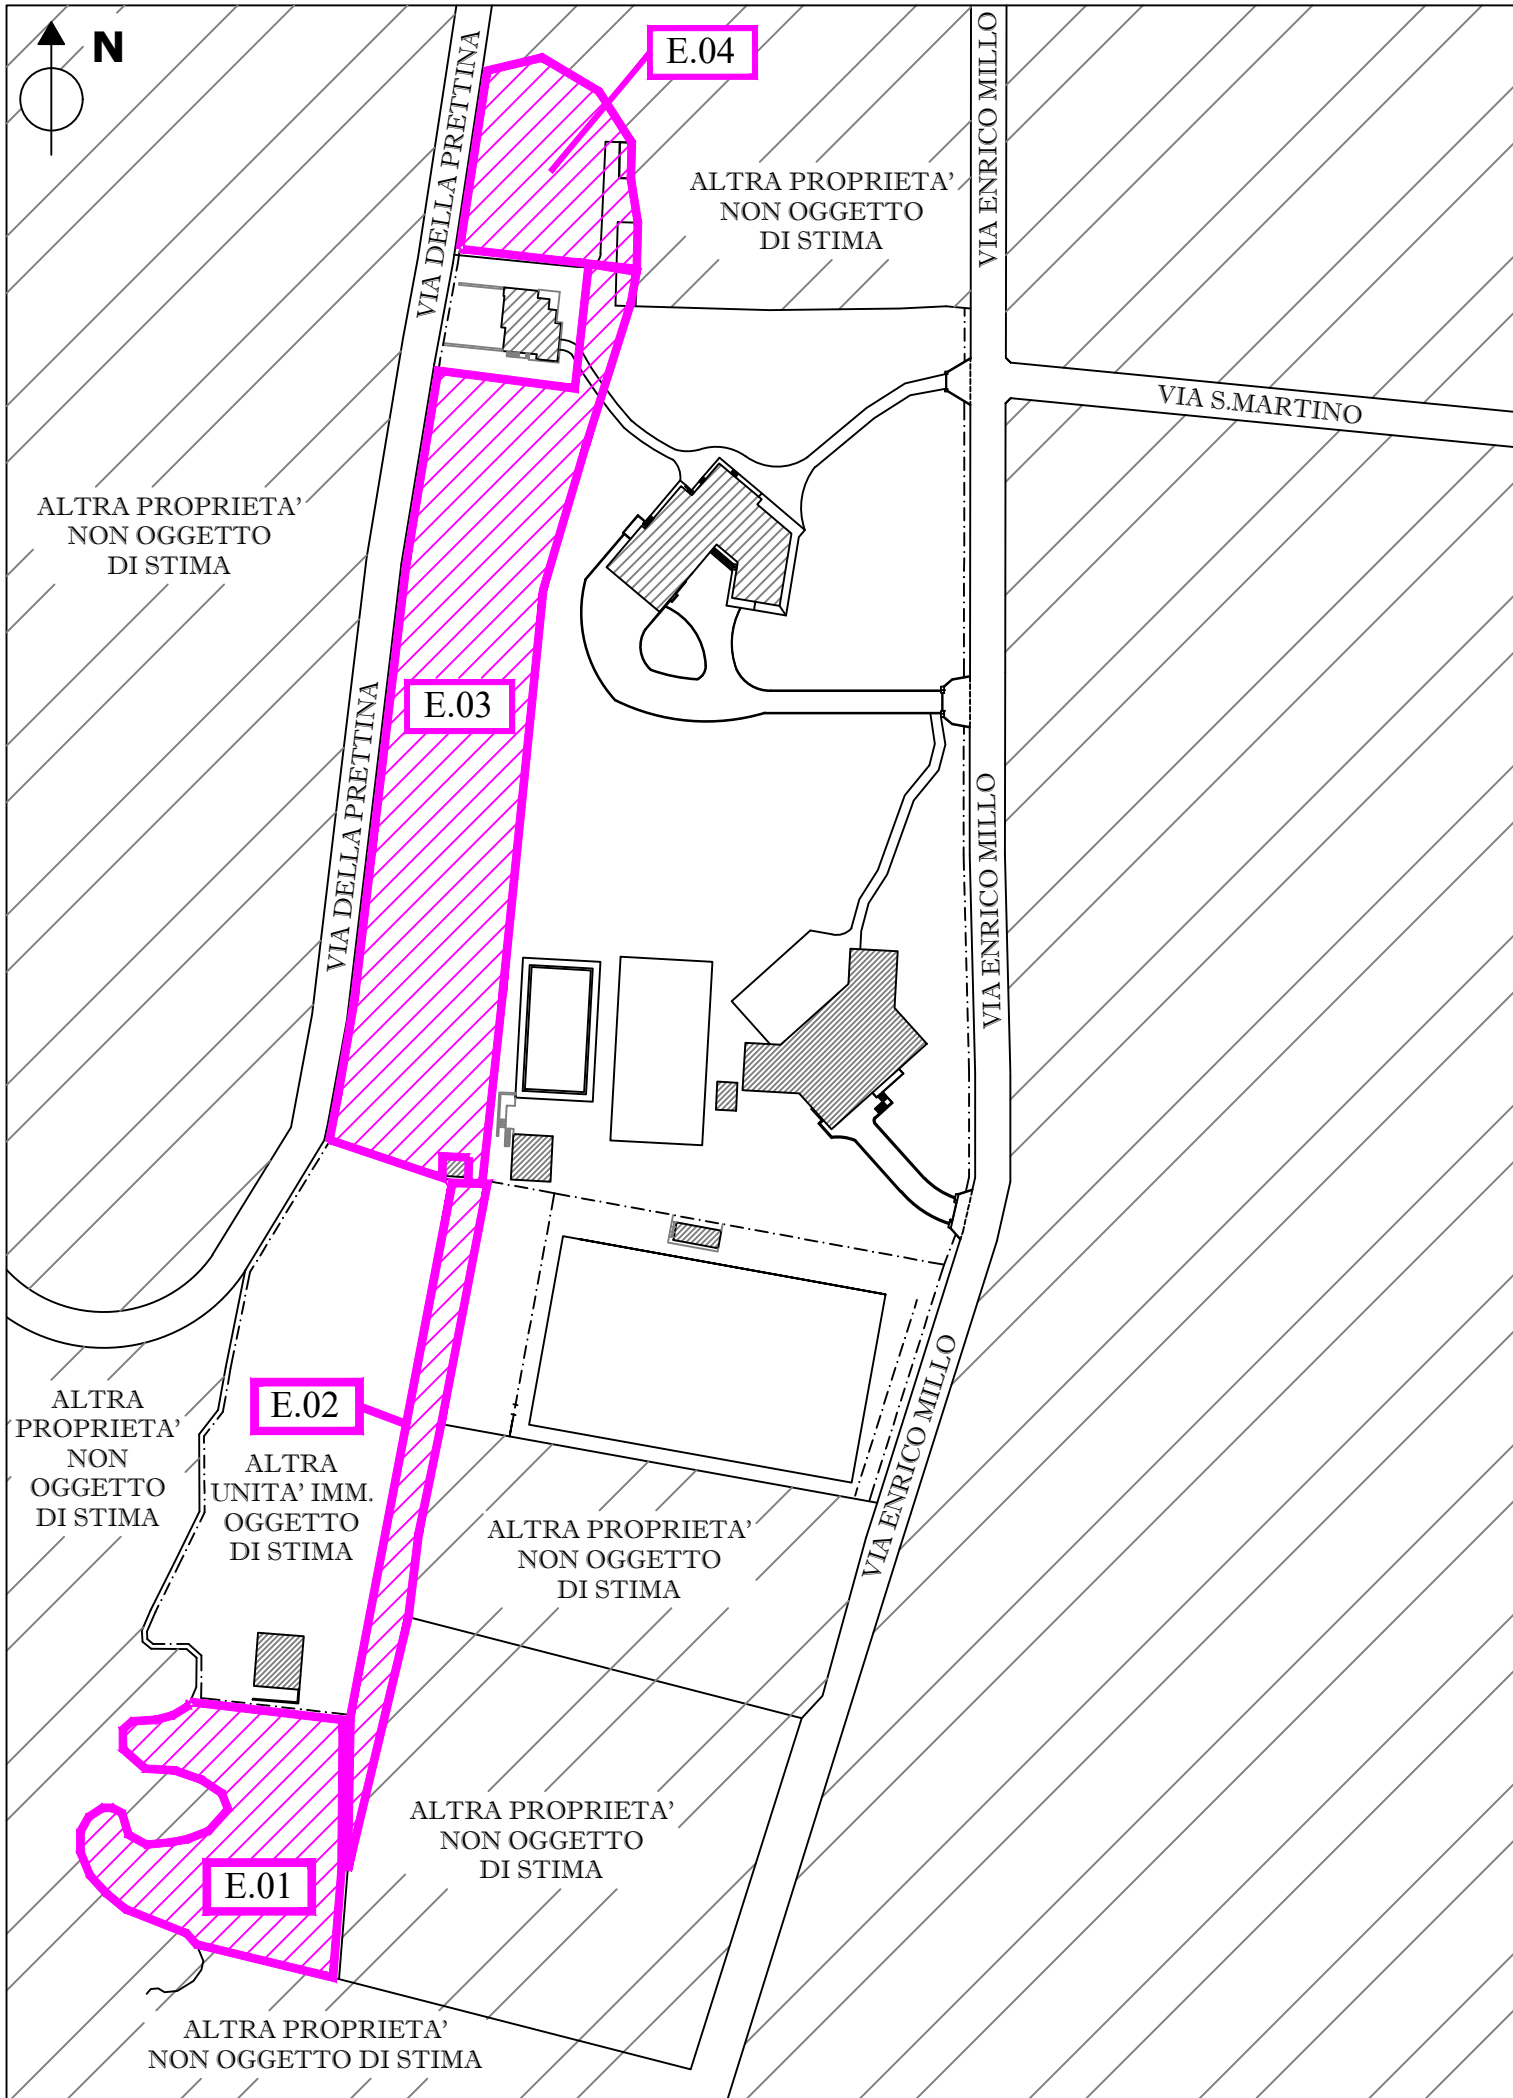

LEGENDA

[Pink outline] UNITA' IMMOBILIARI OGGETTO DI PIGNORAMENTO DI CUI ALLA LETTERA E)


E.01 TERRENO (BOSCO CEDUO)
UNITA' IMM. CENSITA AL N.C.T. FG.19 MAPP.14

E.02 TERRENO (BOSCO CEDUO)
UNITA' IMM. CENSITA AL N.C.T. FG.19 MAPP.16

E.03 TERRENO (SEMINATIVO)
UNITA' IMM. CENSITA AL N.C.T. FG.19 MAPP.99

E.04 TERRENO (VIGNETO)
UNITA' IMM. CENSITA AL N.C.T. FG.19 MAPP.202


PROGETTISTA: DOTT. ING. GRAZIANO NEGRI VIA A. VOLTA N°3 SAN NICOLO' 29010 ROTTOFRENO (PC) TEL.: 340/7753388 E-mail: ing.grazianonegri@gmail.it			
COMUNE:	PIACENZA (PC)	SCALA:	DATA:
COMMITTENZA:	TRIBUNALE ORDINARIO DI PIACENZA	1:1.500	LUGLIO 2023
OGGETTO:	TAVOLA N°: 01.E		
PERIZIA DI STIMA DEGLI IMMOBILI PIGNORATI - NGR 75/2022 PRESSO COMUNE DI GAZZOLA (PC)		AGGIORNAMENTI:	
PLANIMETRIA GENERALE UNITA' IMMOBILIARI SITO IN LOCALITA' RIVALTA - COMUNE DI GAZZOLA (PC)			
PLANIMETRIA GENERALE CON INDIVIDUAZIONE DELLE UNITA' IMMOBILIARI OGGETTO DI PIGNORAMENTO: LETTERA E)			

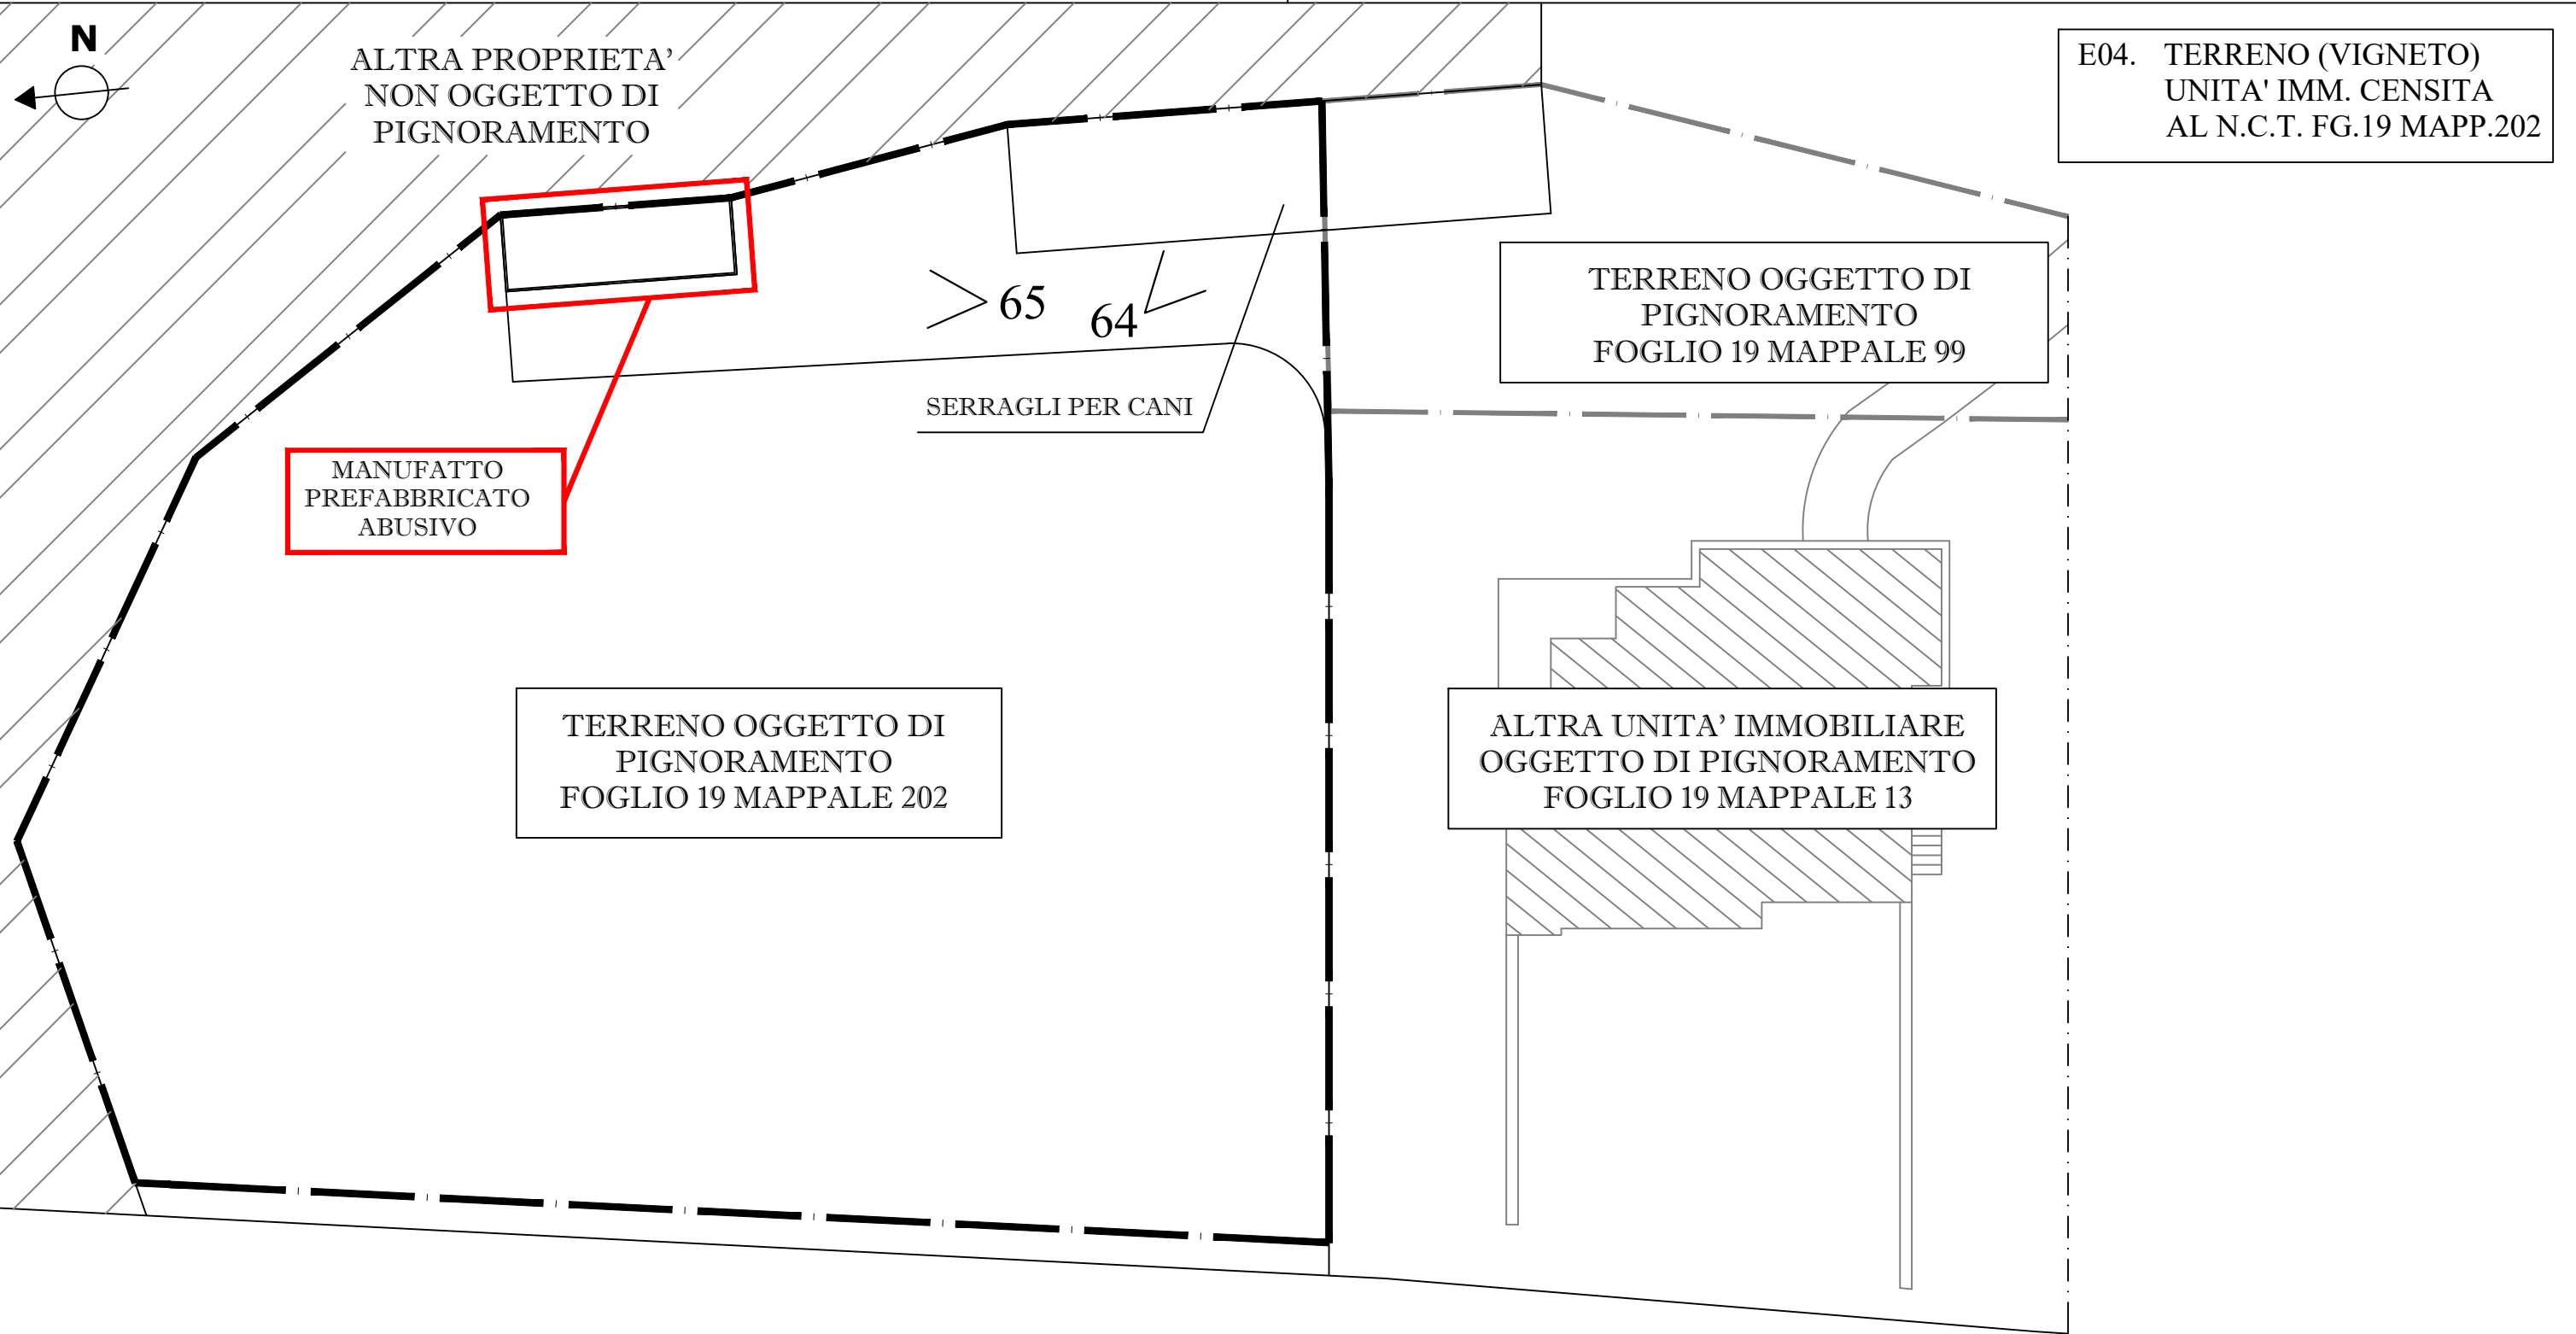

LEGENDA:

0 < PUNTO DIREZIONE E N° FOTOGRAFIA

PROGETTISTA: DOTT. ING. GRAZIANO NEGRI VIA A. VOLTA N°3 SAN NICOLO' 29010 ROTTOFRENO (PC) TEL.: 340/7753388 E-mail: ing.grazianonegri@gmail.it			
COMUNE:	PIACENZA (PC)	SCALA:	DATA:
COMMITTENZA:	TRIBUNALE ORDINARIO DI PIACENZA	1:200	LUGLIO 2023
OGGETTO:	PERIZIA DI STIMA DEGLI IMMOBILI PIGNORATI - NGR 75/2022 PRESSO COMUNE DI GAZZOLA (PC) PLANIMETRIA GENERALE UNITA' IMMOBILIARI SITO IN LOCALITA' RIVALTA - COMUNE DI GAZZOLA (PC) LETTERA E) TERRENO CENSITO AL N.C.T. FG.19 MAPP.202	TAVOLA N°: 01.E.01	
		AGGIORNAMENTI:	

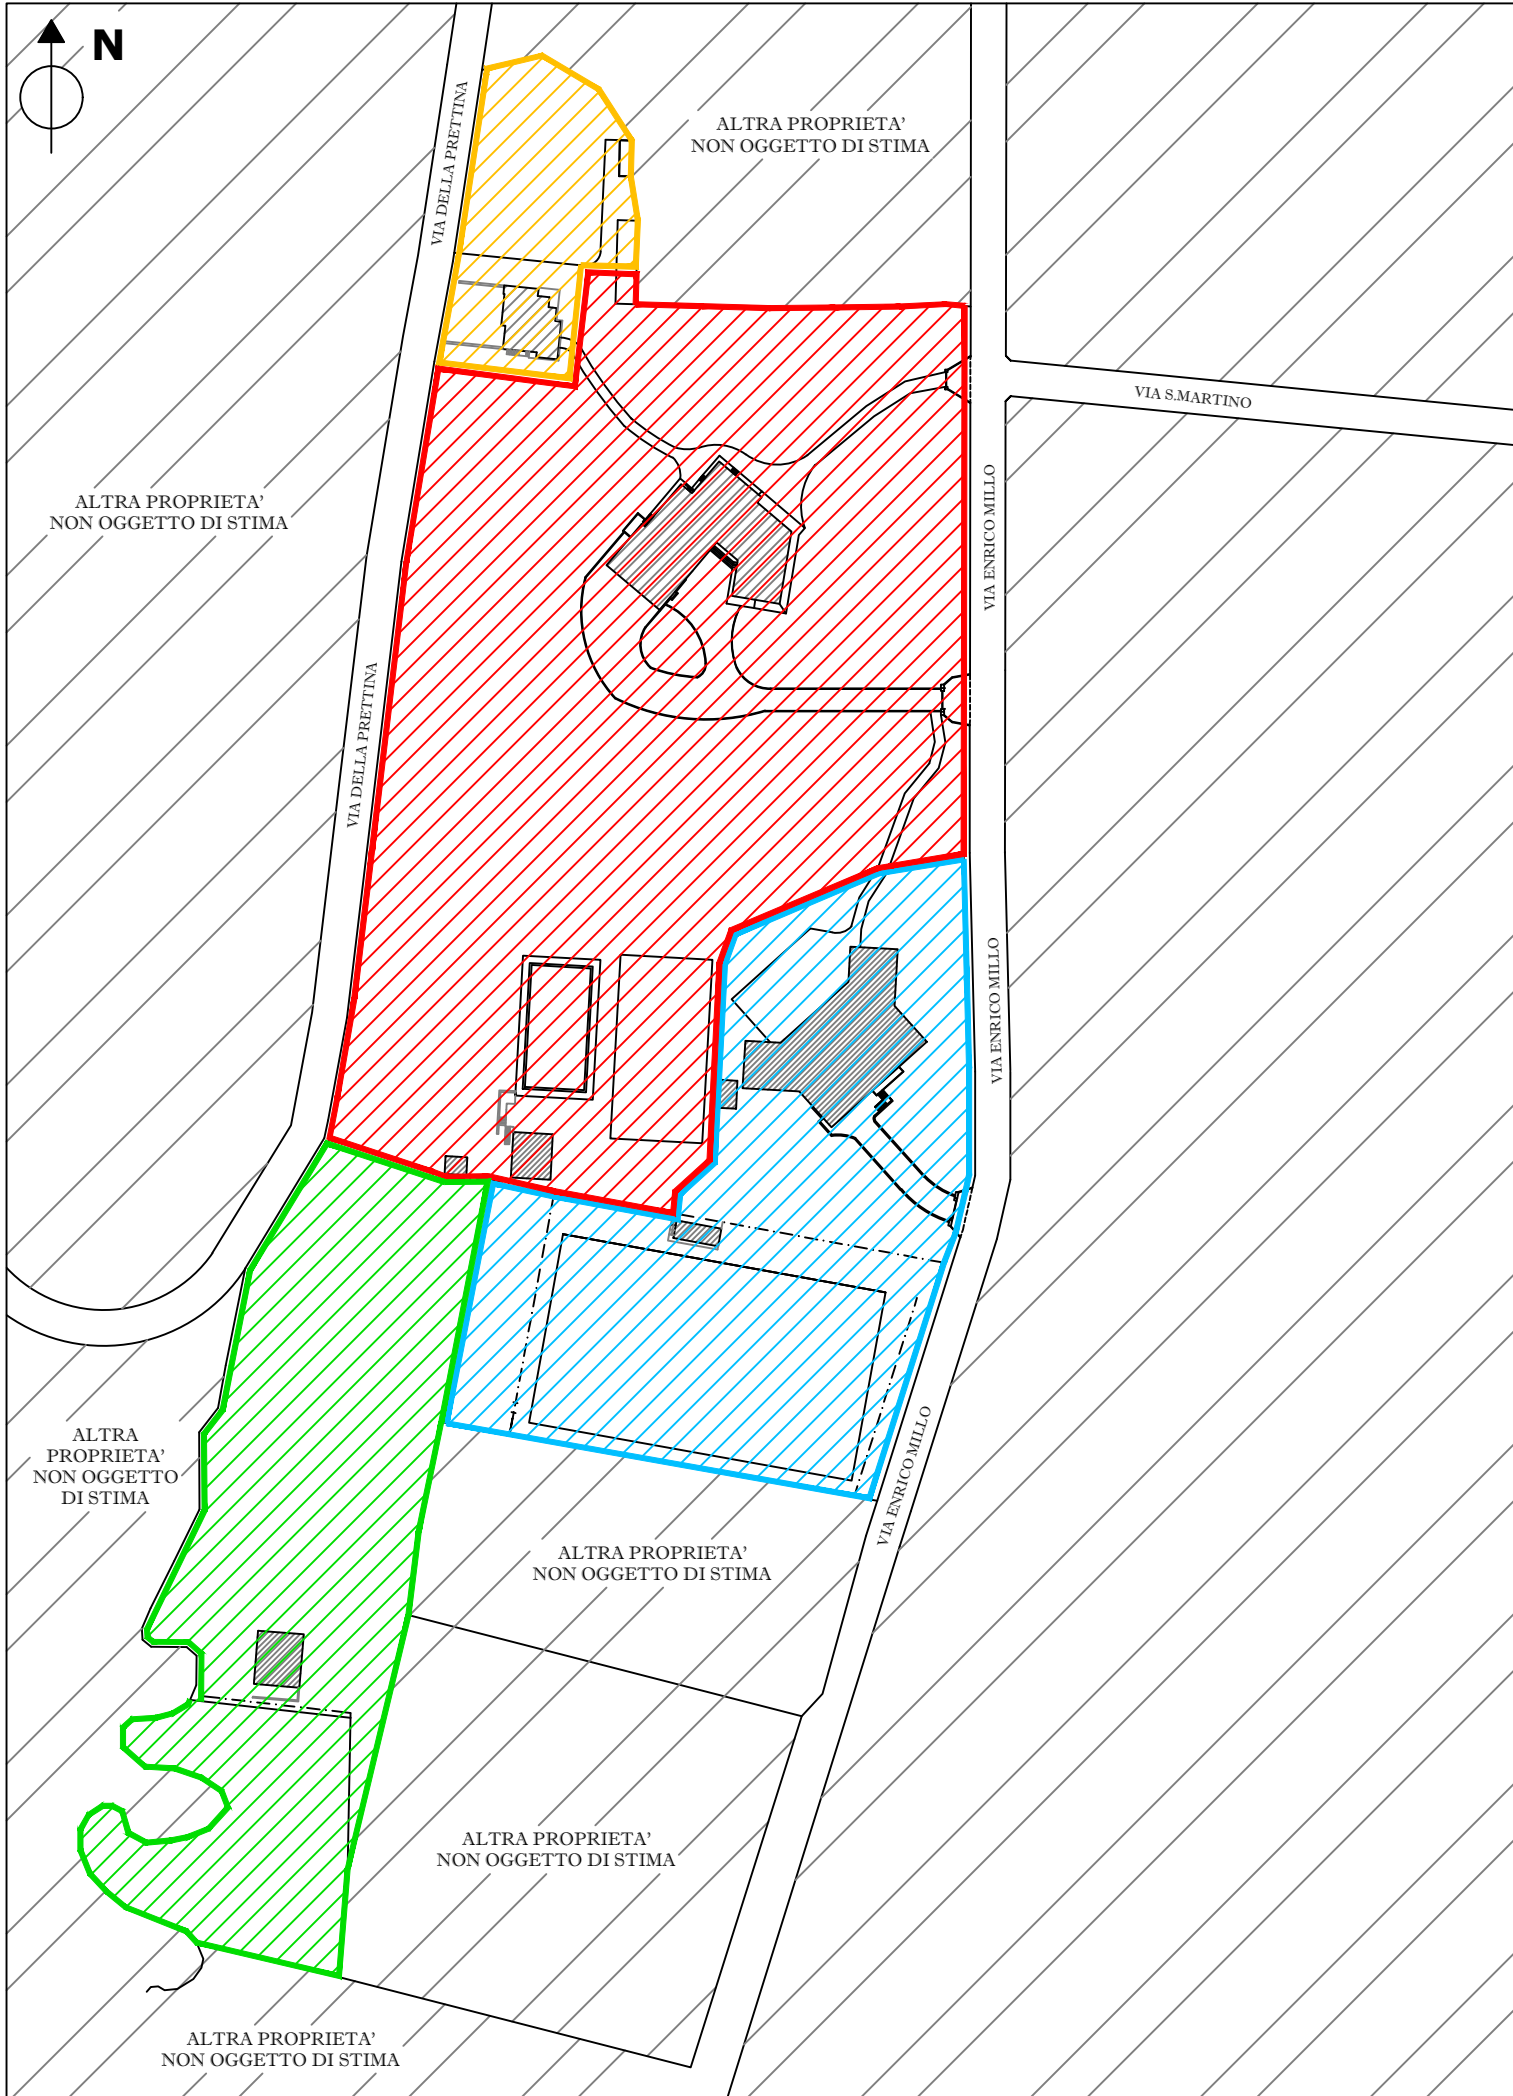

LEGENDA

- LOTTO 01
- LOTTO 02
- LOTTO 03
- LOTTO 04

PROGETTISTA: DOTT. ING. GRAZIANO NEGRI VIA A. VOLTA N°3 SAN NICOLO' 29010 ROTTOFRENO (PC) TEL.: 340/7753388 E-mail: ing.grazianonegri@gmail.it			
COMUNE:	PIACENZA (PC)	SCALA:	DATA:
COMMITTENZA:	TRIBUNALE ORDINARIO DI PIACENZA	1:100	LUGLIO 2023
OGGETTO:	TAVOLA N°: 02		
PERIZIA DI STIMA DEGLI IMMOBILI PIGNORATI - NGR 75/2022 PRESSO COMUNE DI GAZZOLA (PC)		AGGIORNAMENTI:	
PLANIMETRIA GENERALE UNITA' IMMOBILIARI SITO IN LOCALITA' RIVALTA - COMUNE DI GAZZOLA (PC)			
PLANIMETRIA GENERALE CON SUDDIVISIONE DEI LOTTI DI VENDITA			