


Agenzia del Territorio CATASTO FABBRICATI Ufficio Provinciale di Trapani	Dichiarazione protocollo n. TP0113333 del 12/05/2009	
	Planimetria di u.i.u. in Comune di Favignana	
	Piazza Matrice	civ. 65
	Identificativi Catastali:	Compilata da: Brugnone Leonardo
	Sezione:	Iscritto all'albo: Geometri
	Foglio: 28	Prov. Trapani
	Particella: 408	N. 1336
	Subalterno: 11	

Scheda n. 1 Scala 1:200

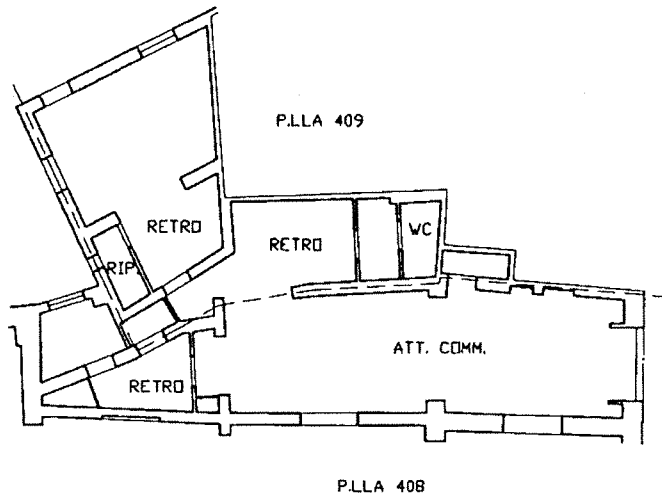

PIANTA PIANO TERRA
H = 3,75



Catasto dei Fabbricati - Situazione al 03/06/2025 - Comune di FAVIGNANA(D518) - < Foglio 28 - Particella 409 - Subalterno 6 > - Uiu grafiata
PIAZZA MATRICE n. 65 Piano T