


|                                                                                                |                                                      |                                   |         |
|------------------------------------------------------------------------------------------------|------------------------------------------------------|-----------------------------------|---------|
| <b>Agenzia delle Entrate</b><br><b>CATASTO FABBRICATI</b><br>Ufficio Provinciale di<br>Trapani | Dichiarazione protocollo n. TP0039163 del 31/03/2023 |                                   |         |
|                                                                                                | Comune di Favignana                                  |                                   |         |
|                                                                                                | Piazza Matrice                                       | civ. 64                           |         |
| Identificativi Catastali:                                                                      | Sezione:                                             | Compilata da:<br>Oliveri Antonino |         |
|                                                                                                | Foglio: 28                                           | Iscritto all'albo:<br>Geometri    |         |
| Particella: 408                                                                                |                                                      | Prov. Trapani                     | N. 1132 |
| Subalterno: 12                                                                                 |                                                      |                                   |         |

|                              |
|------------------------------|
| Planimetria                  |
| Scheda n. 1      Scala 1:200 |

PIANTA PIANO SEMINTERRATO  
H = 3,50

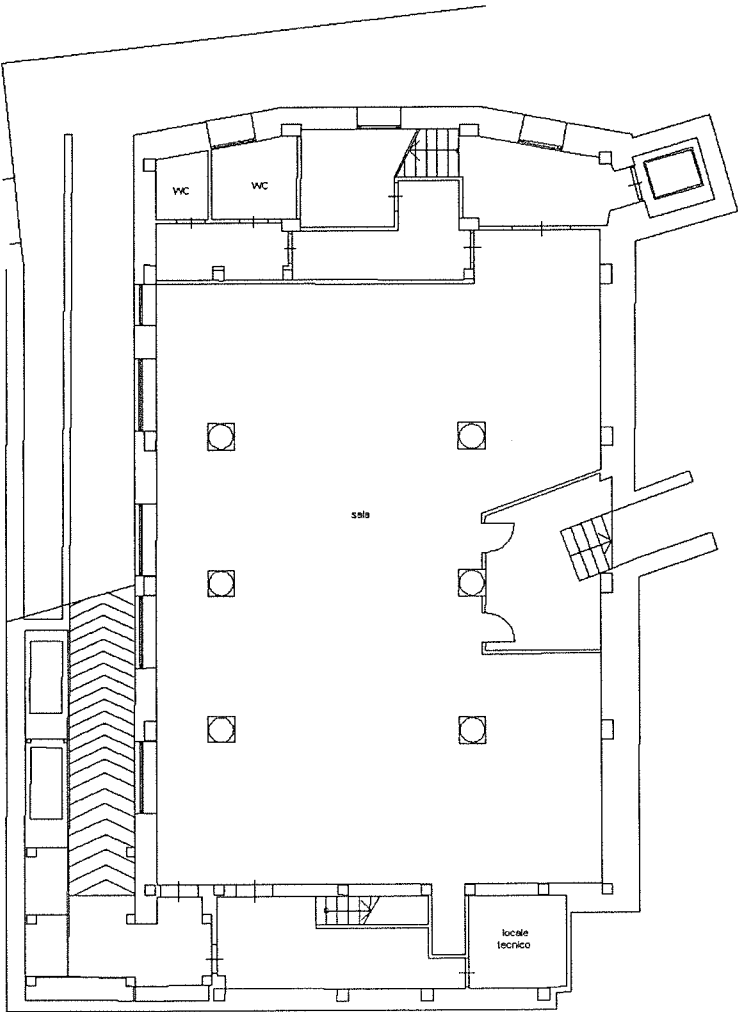

Ultima planimetria in atti

Totale schede: 4

Scala 1: 200

σiv. 64

# Geometri

N. 1132

PIANTA PIANO TERRA  
H = 3,75

 $H = 3.75$ PIAZZA  
MADRICE

10 metri  
altimo 12 >

Catasto dei Fabbricati - Situazione al 03/06/2025 - Comune di FAVIGNANA (D518) - < Foglio 28 - Particella 408 - Subalterno 12 >

PIAZZA MATRICE n. 64 Piano S1-T - 1-2

**Agenzia delle Entrate**  
**CATASTO FABBRICATI**  
Ufficio Provinciale di  
Trapani

Dichiarazione protocollo n. TP0039163 del 31/03/2023

Comune di Favignana

Piazza Matrice

civ. 64

Identificativi Catastali:

Sezione:

Foglio: 28

Particella: 408

Subalterno: 12

Compilata da:

Oliveri Antonino

Iscritto all'albo:

Geometri

Prov. Trapani

N. 1132


Planimetria

Scheda n. 2

Scala 1:200

PIANTA PIANO PRIMO

H = 3,05

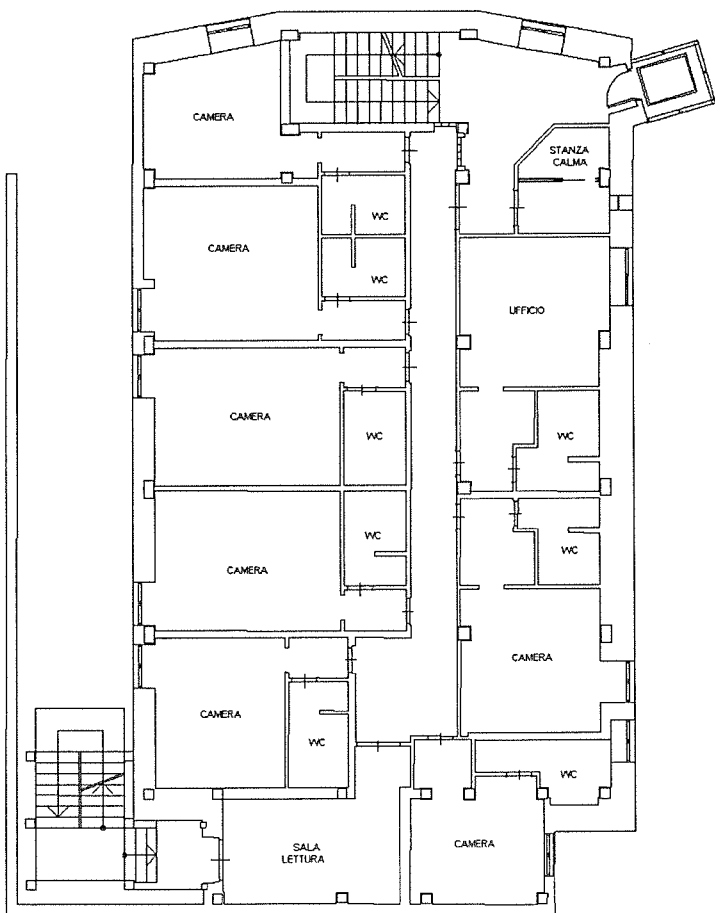

Catasto dei Fabbricati - Situazione al 03/06/2025 - Comune di FAVIGNANA(D518) - < Foglio 28 - Particella 408 - Subalterno 12 >  
PIAZZA MATRICE n. 64 Piano S1-T - 1-2

Ultima planimetria in atti

Agenzia delle Entrate  
CATASTO FABBRICATI  
Ufficio Provinciale di  
Trapani

Dichiarazione protocollo n. TP0039163 del 31/03/2023

Comune di Favignana

Piazza Matrice

civ. 64

Identificativi Catastali:

Sezione:

Foglio: 28

Particella: 408

Subalterno: 12

Compilata da:

Oliveri Antonino

Iscritto all'albo:

Geometri

Prov. Trapani

N. 1132


Planimetria

Scheda n. 3

Scala 1:200

PIANTA PIANO SECONDO

H = 3,05

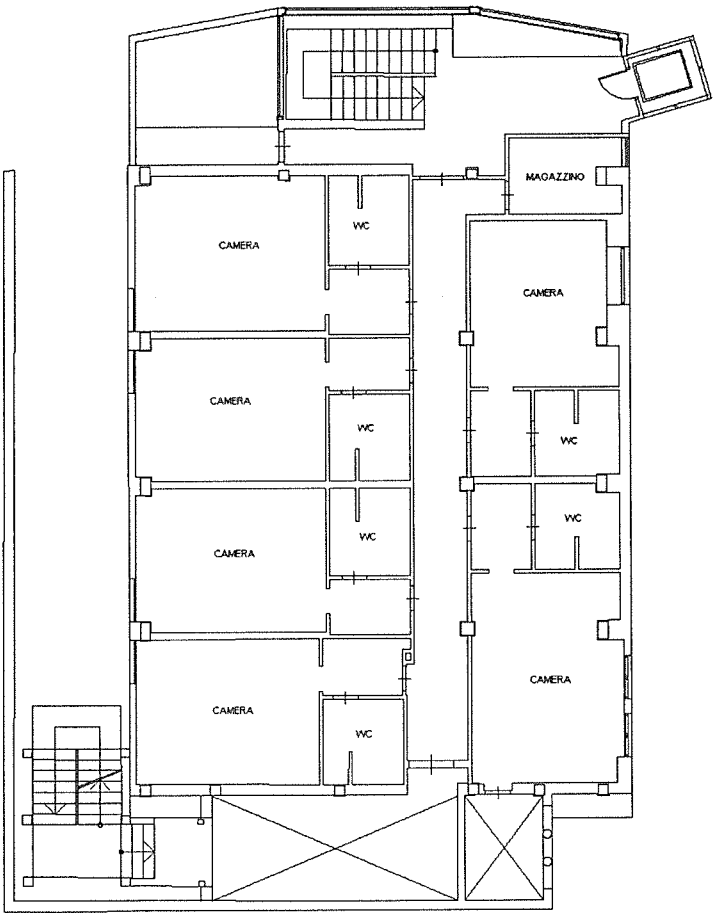

Catasto dei Fabbricati - Situazione al 03/06/2025 - Comune di FAVIGNANA(D518) - < Foglio 28 - Particella 408 - Subalterno 12 >  
PIAZZA MATRICE n. 64 Piano S1-T - 1-2