

Agenzia delle Entrate
CATASTO FABBRICATI
Ufficio Provinciale di
Foggia

Dichiarazione protocollo n. FG0051702 del 10/03/2014	
Planimetria di u.i.u. in Comune di Lucera	
Strada Statale 17	
civ. KM-320-300	
Identificativi Catastali:	
Sezione:	[redacted]
Foglio: 82	[redacted]
Particella: 47	[redacted]
Subalterno: 10	[redacted]


Scheda n. 1 Scala 1:2000

PLANIMETRIA GENERALE

LEGENDA

- A= Segheria
- B = Palazzina Uffici
- C= Tettoia
- D= Locale Generatore
- E= Locale Idrico
- F= Cabina elettrica
- G= Tettoia
- H= Deposito Carboranti
- I= Pensilina
- L= Locale Quadri Elettrici
- M= Pensilina
- N= Tettoia Parcheggio
- O= Tettoia
- P= Tettoia
- Q= Tettoia
- R= Segheria e Tettoia
- S= Silos
- T= Piazzale
- U= Recinsione

PRIMO PIANO SOTTOSTRADA

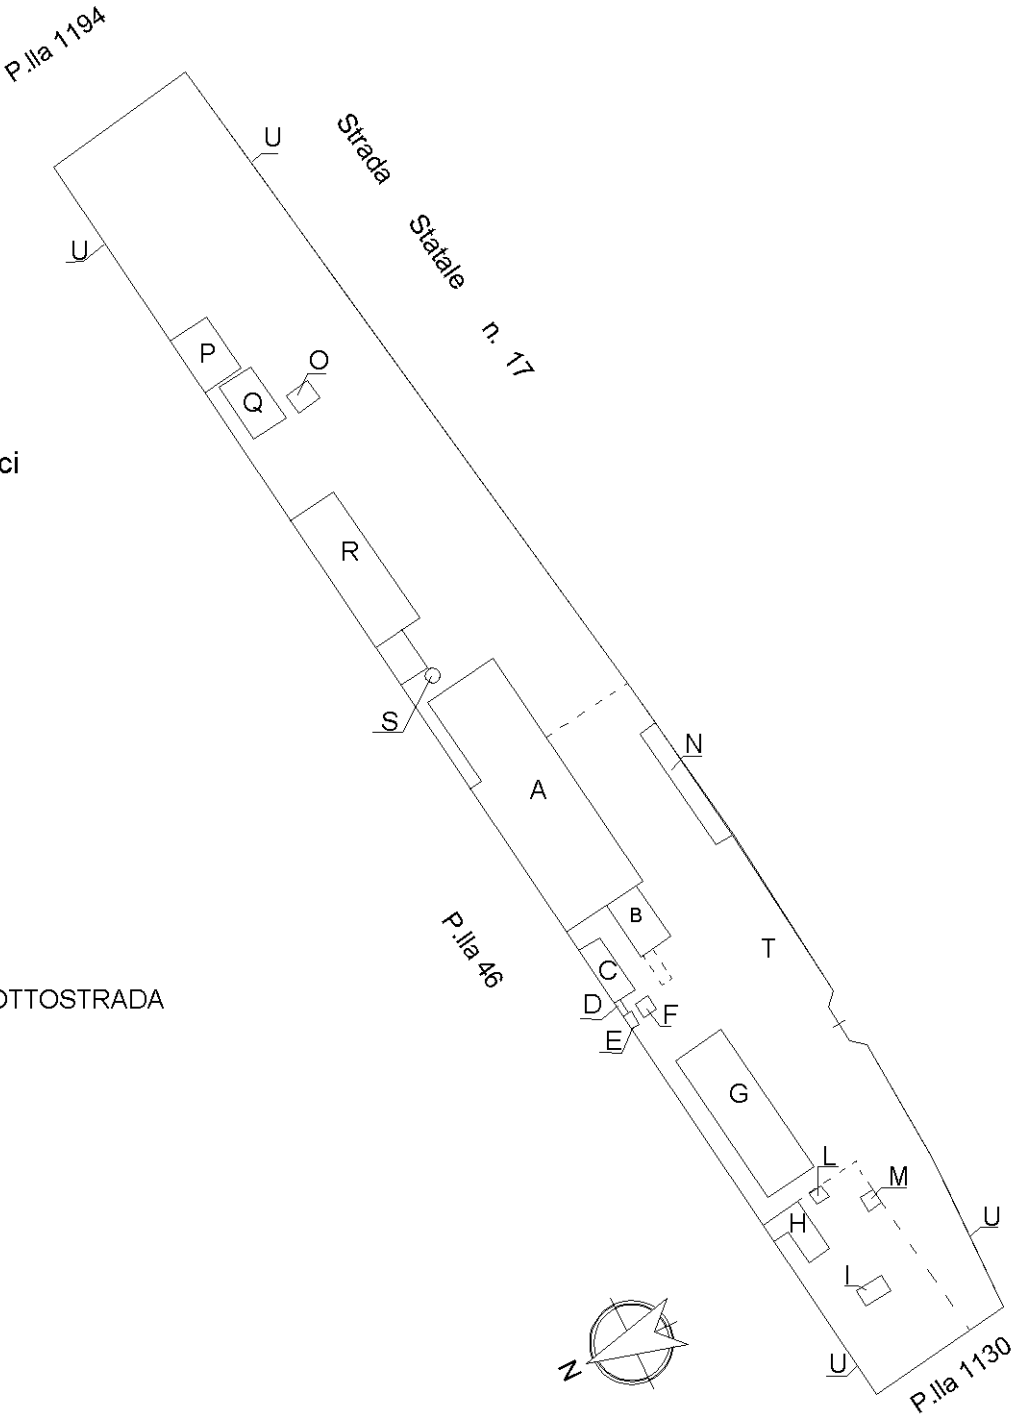

Ultima planimetria in atti

Agenzia delle Entrate
CATASTO FABBRICATI
Ufficio Provinciale di
Foggia

Dichiarazione protocollo n. FG0051702 del 10/03/2014
Planimetria di u.i.u. in Comune di Lucera
Strada Statale 17
civ. KM-320-300


Identificativi Catastali:
Sezione:
Foglio: 82
Particella: 47
Subalterno: 10

Scheda n. 2 Scala 1:500

PIANO TERRA

Rif. "A"

piazzale

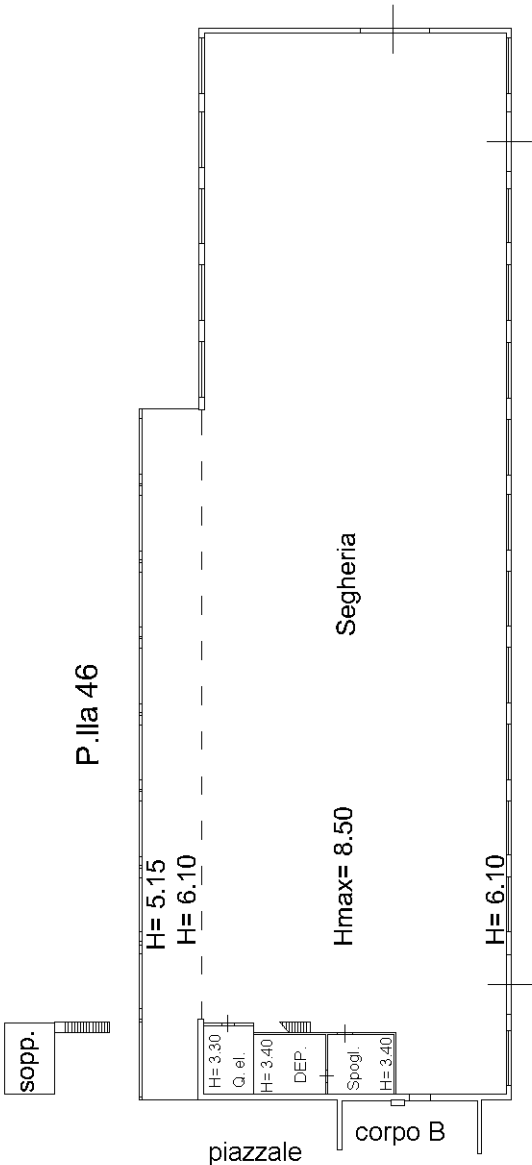

P.lla 46

Rif "N"

piazzale

Tettoia Parcheggio

Strada Statale n. 17



Agenzia delle Entrate
CATASTO FABBRICATI
Ufficio Provinciale di
Foggia

Dichiarazione protocollo n. FG0051702 del 10/03/2014

Planimetria di u.i.u. in Comune di Lucera

Strada Statale 17

civ. KM-320-300

Identificativi Catastali:

Sezione:

Foglio: 82

Particella: 47

Subalterno: 10

Scheda n. 3


Scala 1:200

Rif. "B"

PIANTA PIANO SOTTOSTRADA

H= 2.60

terrapieno

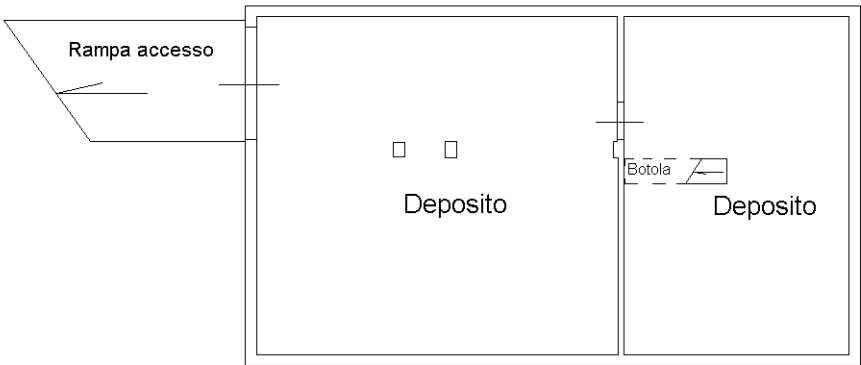


Terrapieno

Terrapieno

PIANO TERRA

H= 2.95

piazzale

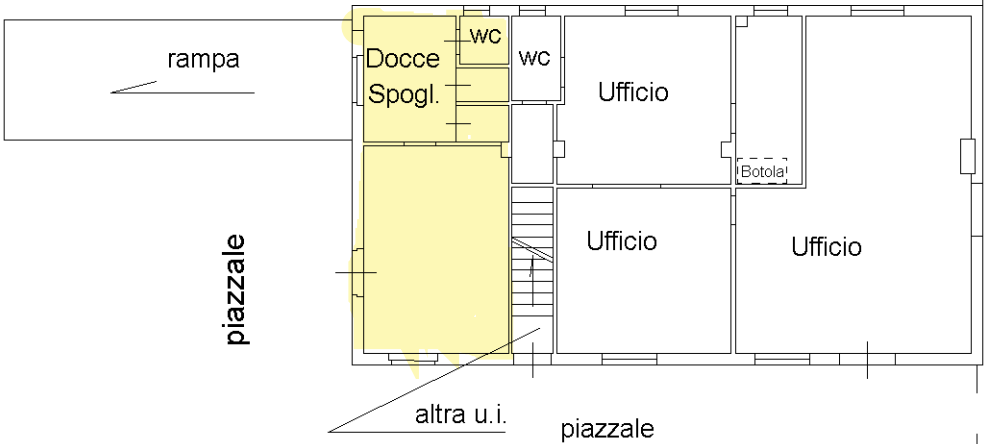

Corpo di Fabbrica A




Agenzia delle Entrate
CATASTO FABBRICATI
Ufficio Provinciale di
Foggia

Dichiarazione protocollo n. FG0051702 del 10/03/2014	
Planimetria di u.i.u. in Comune di Lucera	
Strada Statale 17	civ. KM-320-300
Identificativi Catastali:	
Sezione:	
Foglio: 82	
Particella: 47	
Subalterno: 10	

Scheda n. 4 Scala 1:200

PIANTA TERRA

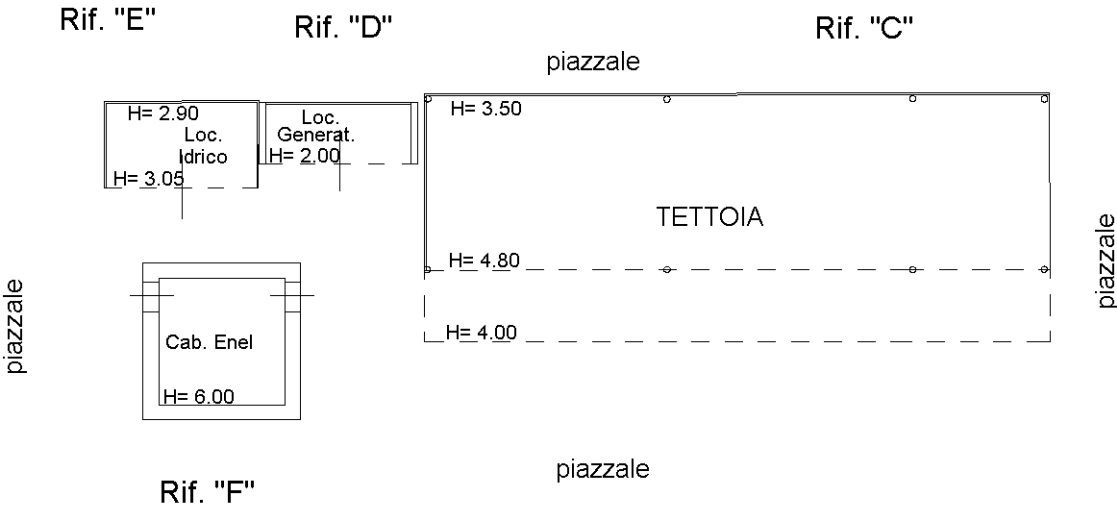

Agenzia delle Entrate
CATASTO FABBRICATI
Ufficio Provinciale di
Foggia

Dichiarazione protocollo n. FG0051702 del 10/03/2014	
Planimetria di u.i.u. in Comune di Lucera	
Strada Statale 17	civ. KM-320-300
Identificativi Catastali:	
Sezione:	[redacted]
Foglio: 82	
Particella: 47	
Subalterno: 10	

Scheda n. 5 Scala 1:200

PIANTA TERRA

Rif. "H"

piazzale

piazzale
piazzale

H= 3.30

Dep.
kerosene
H= 3.15

Dep.
kerosene
H= 3.15

Dep.
Lubrificanti
H= 3.00

piazzale

piazzale

Rif. "I"

PENSILINA

H= 4.50

piazzale

H= 4.80

piazzale

Rif. "L"

H= 2.20
Loc.
Quadri
elettr.

piazzale


Rif. "M"

PENSILINA

H= 4.70

H= 4.30

piazzale

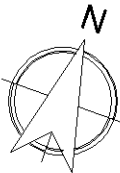

Agenzia delle Entrate
CATASTO FABBRICATI
Ufficio Provinciale di
Foggia

Dichiarazione protocollo n. FG0051702 del 10/03/2014	
Planimetria di u.i.u. in Comune di Lucera	
Strada Statale 17	civ. KM-320-300
Identificativi Catastali:	
Sezione:	
Foglio: 82	
Particella: 47	
Subalterno: 10	

Scheda n. 6 Scala 1:200


PIANTA TERRA

Rif. "P"


piazzale

Rif. "Q"

piazzale

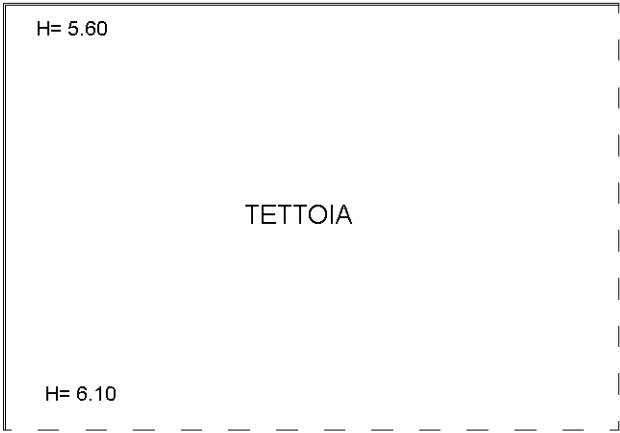

piazzale

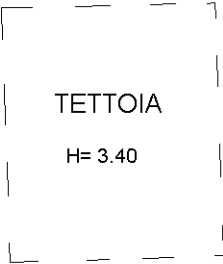

Rif. "O"

piazzale



Ultima planimetria in atti

Agenzia delle Entrate
CATASTO FABBRICATI
Ufficio Provinciale di
Foggia

Dichiarazione protocollo n. FG0051702 del 10/03/2014

Planimetria di u.i.u. in Comune di Lucera

Strada Statale 17

civ. KM-320-300

Identificativi Catastali:

Sezione:

Foglio: 82


Particella: 47

Subalterno: 10

Scheda n. 7 Scala 1:500

PIANTA TERRA

Rif. "R"

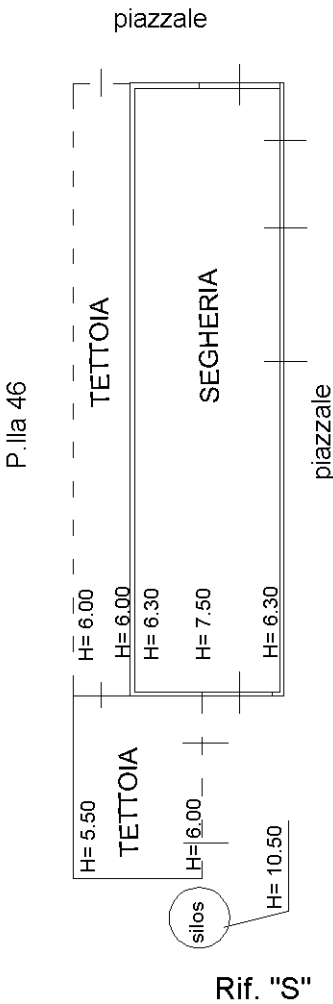

Rif. "S"

PIANTA TERRA

Rif. "G"

