


SOVRAPPOSIZIONE DELLO STATO DI FATTO
CON LA PLANIMETRIA CATASTALE
LOTTO UNICO

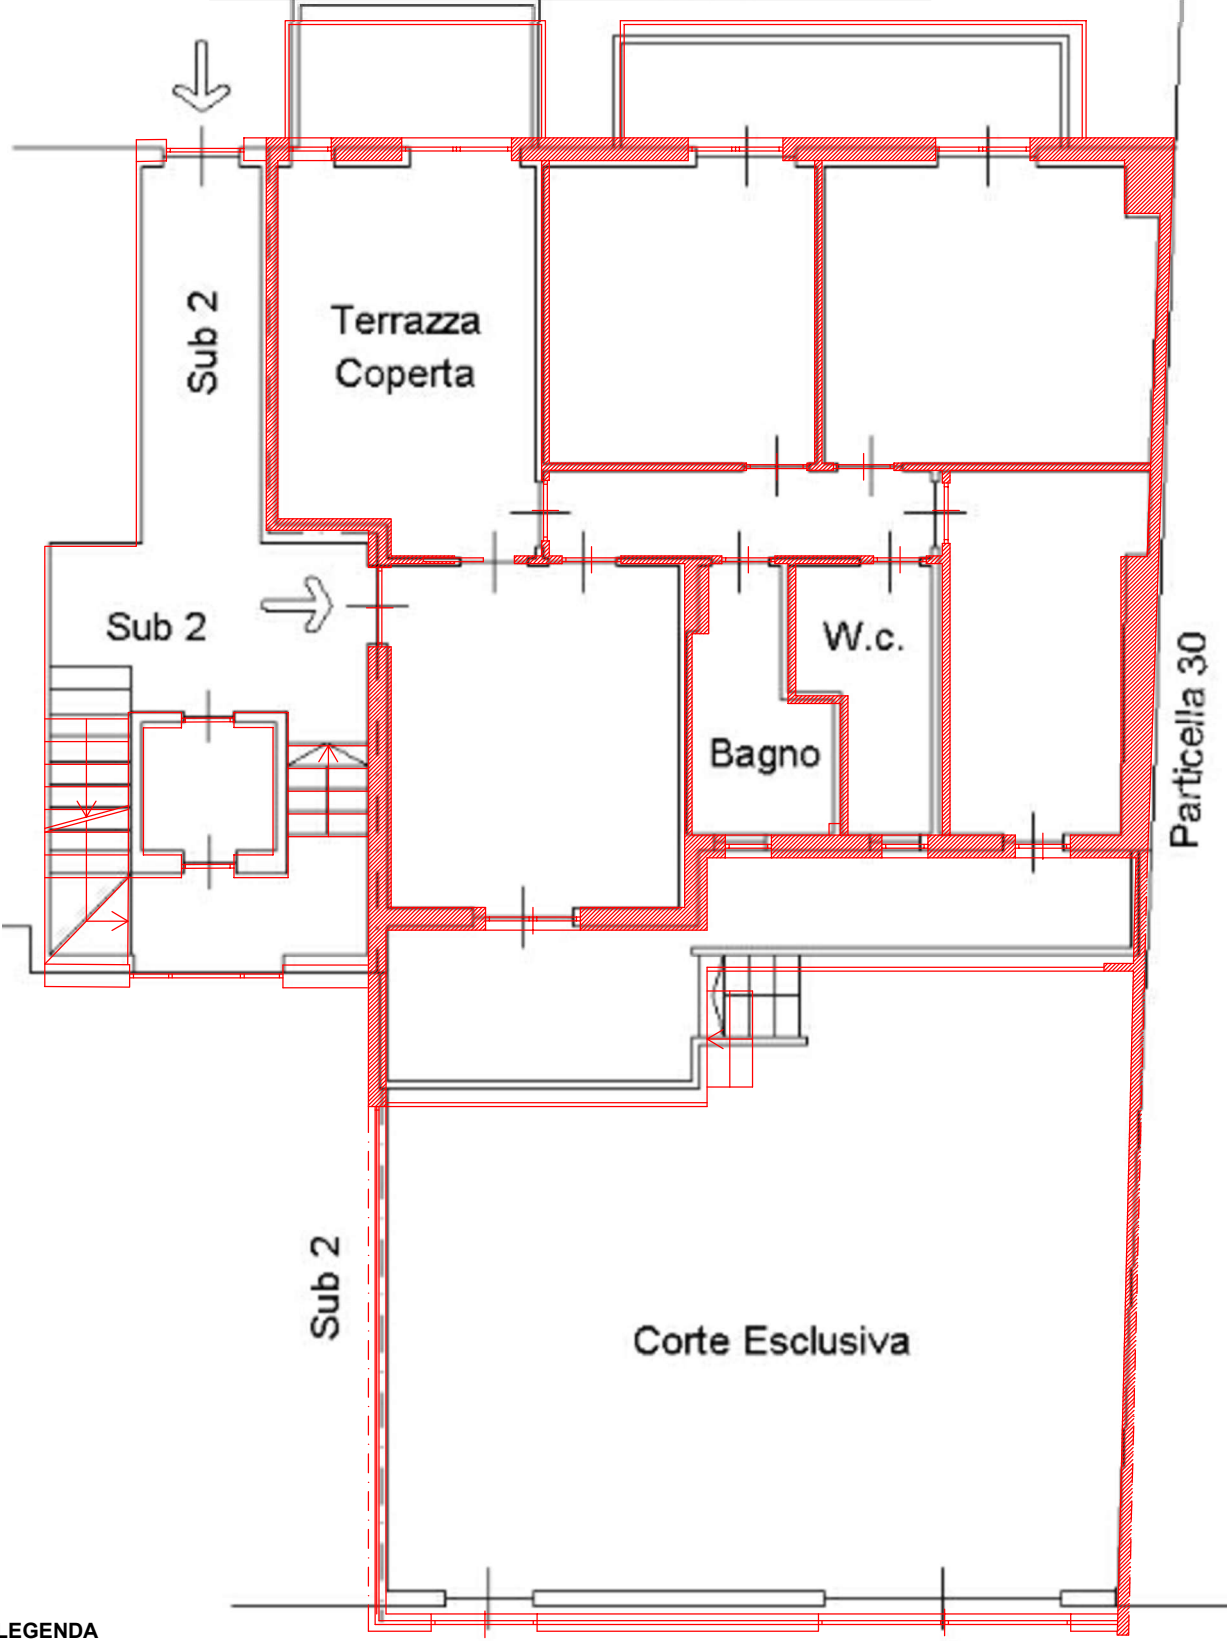

LEGENDA


STATO DI FATTO

PIANTA PIANO RIALZATO
Fig. 4, P.Ila 5229, Sub. 20, Int. 2

SCALA 1:100



SOVRAPPOSIZIONE DELLO STATO DI FATTO
CON LA PLANIMETRIA CATASTALE
LOTTO UNICO

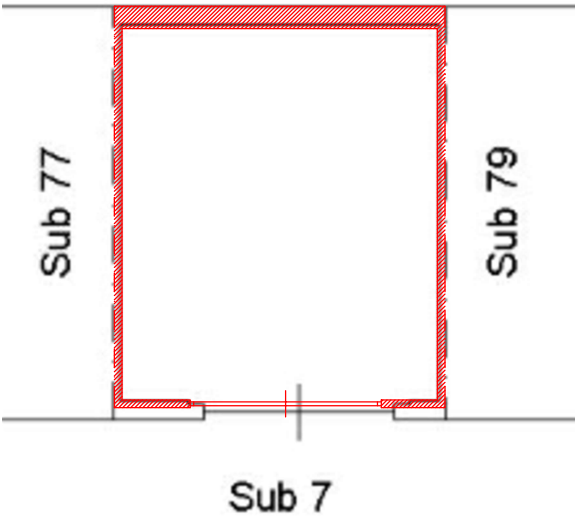

PIANTA PIANO SEMINTERRATO
Fig. 4, P.Ila 5229, Sub. 78

LEGENDA


STATO DI FATTO



SCALA 1:100



SOVRAPPOSIZIONE DELLO STATO DI FATTO CON LA PLANIMETRIA
CATASTALE E INDICAZIONE DELLE DIFFORMITA'
LOTTO UNICO

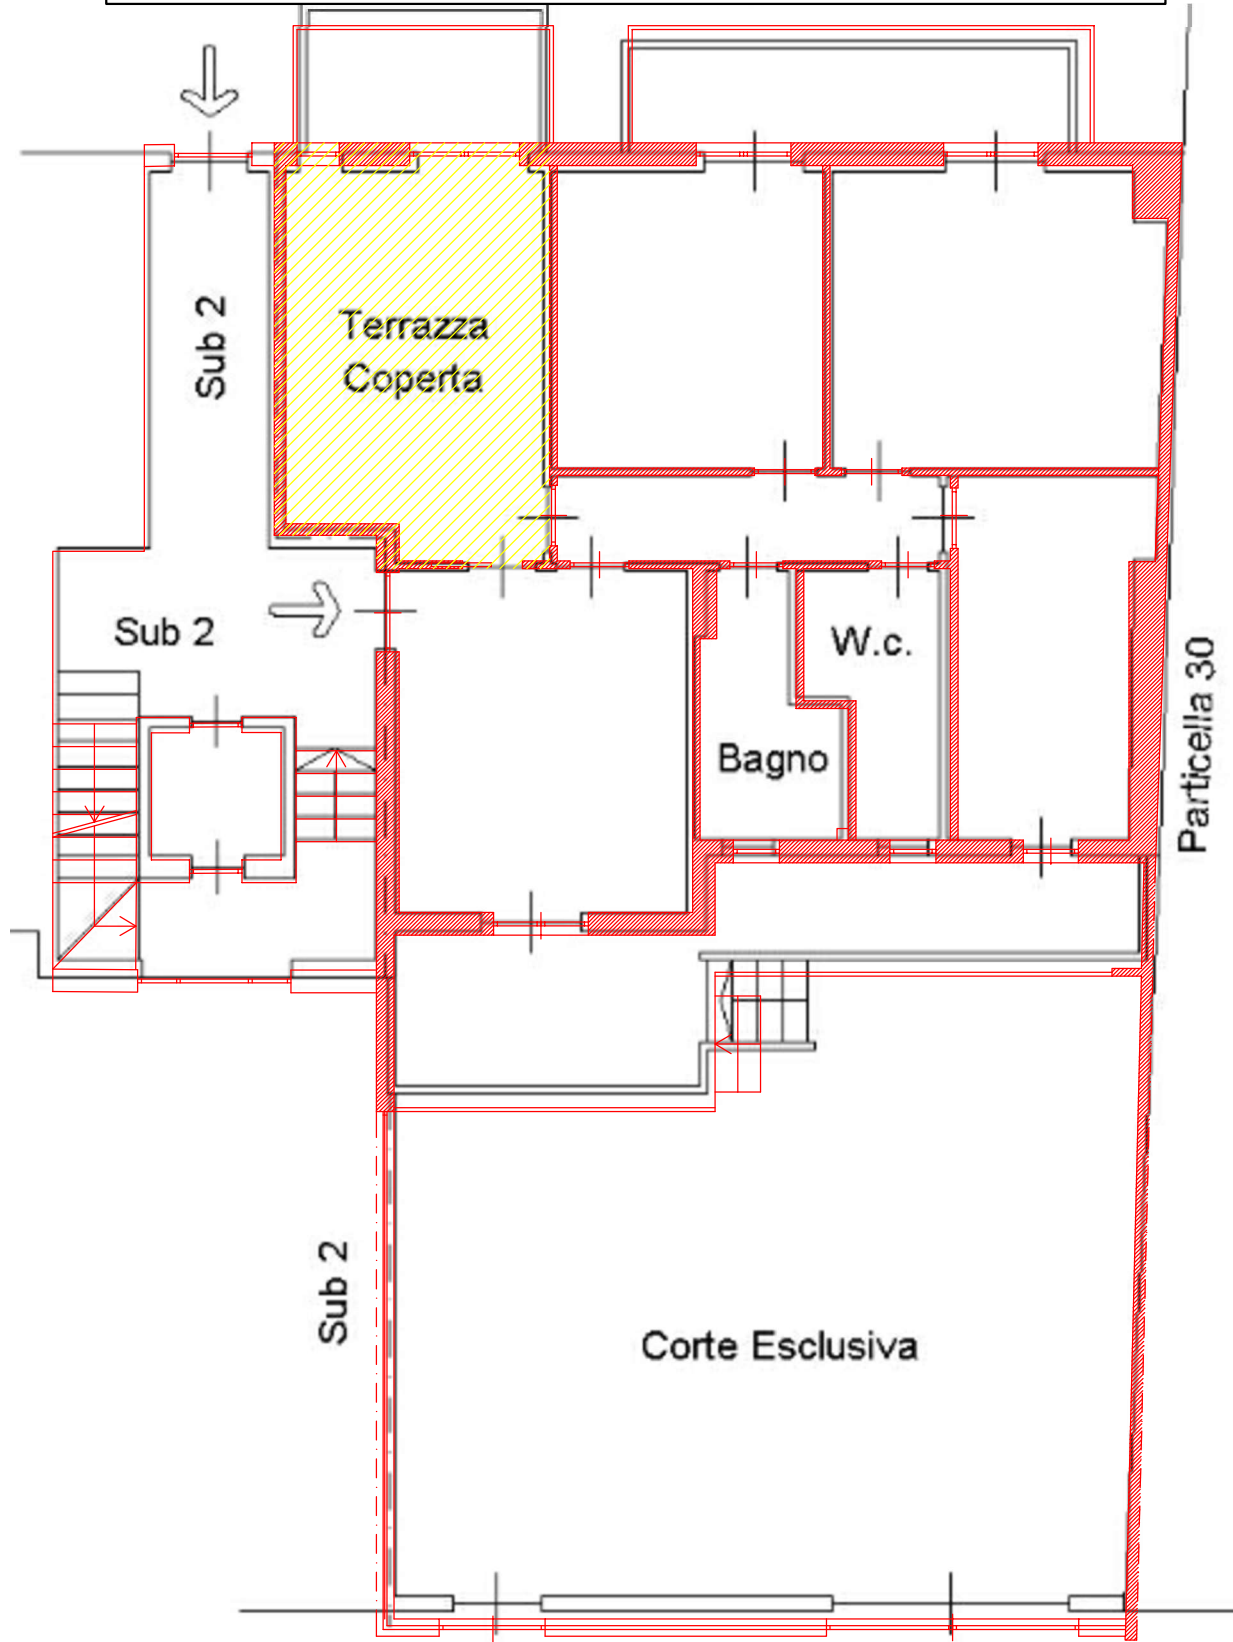

LEGENDA

	STATO DI FATTO
	DIFFORMITA'

PIANTA PIANO RIALZATO
Fig. 4, P.IIa 5229, Sub. 20, Int. 2

SCALA 1:100