

Agenzia del Territorio
CATASTO FABBRICATI
Ufficio Provinciale di
Napoli

Dichiarazione protocollo n. NA0520821 del 10/10/2006

Planimetria di u.i.u. in Comune di Marano Di Napoli

Via Giuseppe Fava

civ. 26

Identificativi Catastali:

Sezione:

Foglio: 6

Particella: 1012

Subalterno: 74

Compilata da:

Carandente

Iscritto all'albo:

Geometri


Prov. Napoli

N.

Scheda n. 1

Scala 1:100

PIANTA PIANO TERRA

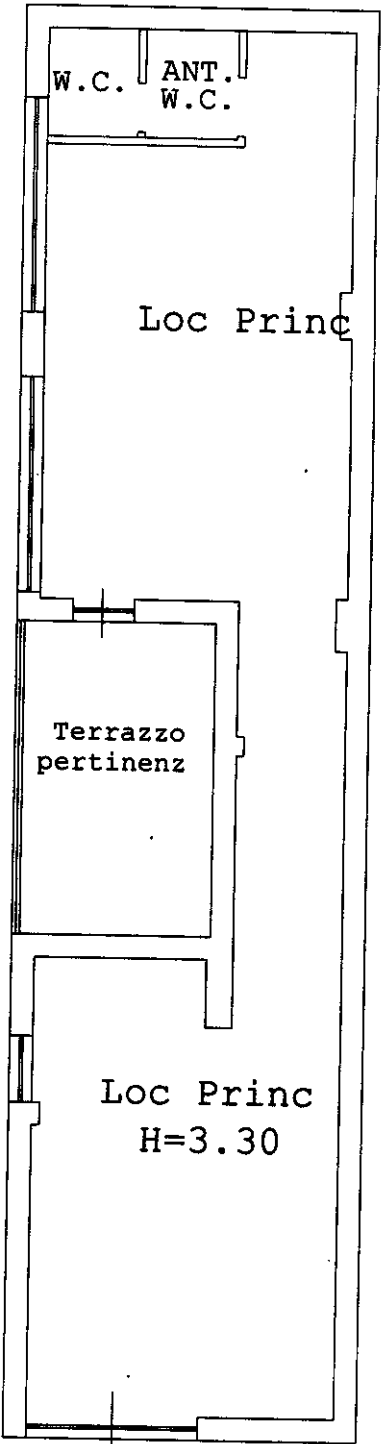

Orientamento



Ultima planimetria in atti

VIA FAVA CIV. 26

Data: 01/12/2022 - n. T174654 - Richiedente: GVNNTN81A43B963H

Totale schede: 1 - Formato di acquisizione: A4(210x297) - Formato stampa richiesto: A4(210x297)