



STATO REALE DEI LUOGHI AL 06.03.2025
PIANTA PIANO TERRA
SCALA 1:100

ALLEGATO N. 2

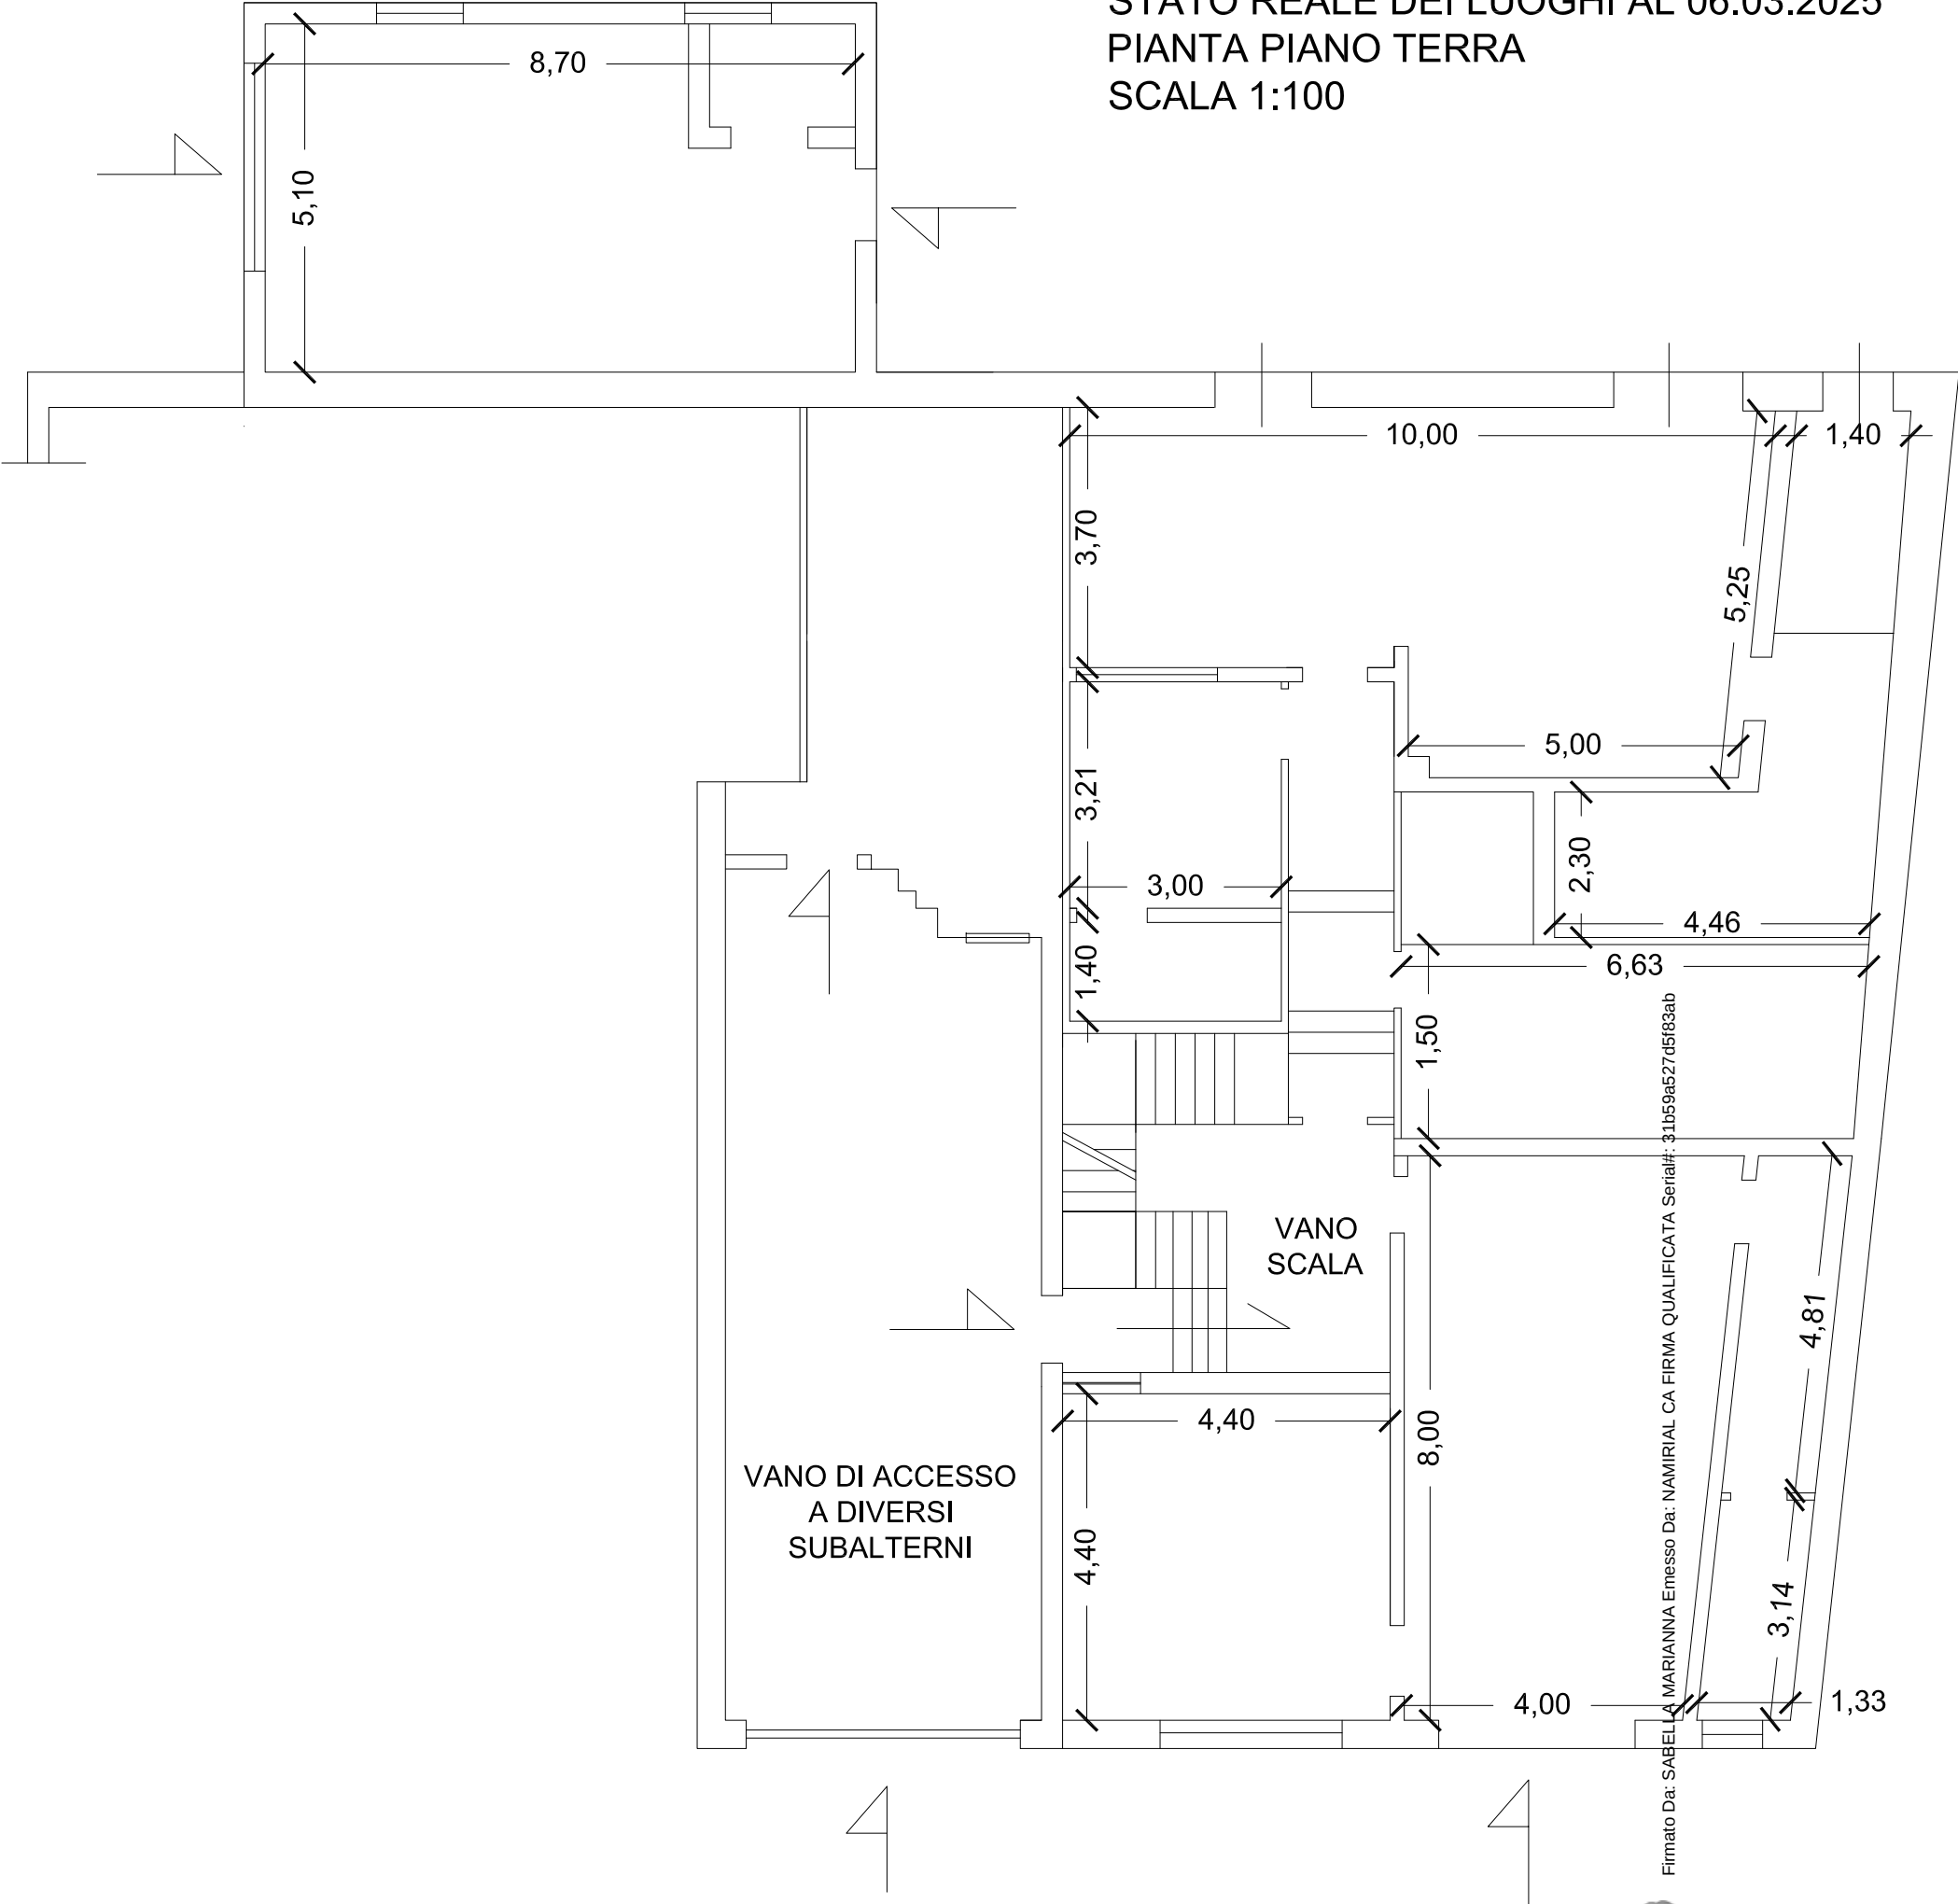


Firmato Da: SABELLA MARIANNA Emesso Da: NAMIRIAL CA FIRMA QUALIFICATA Serial#: 31b59a527d5f83ab


STATO REALE DEI LUOGHI AL 06.03.2025
PIANTA PIANO PRIMO
SCALA 1:100

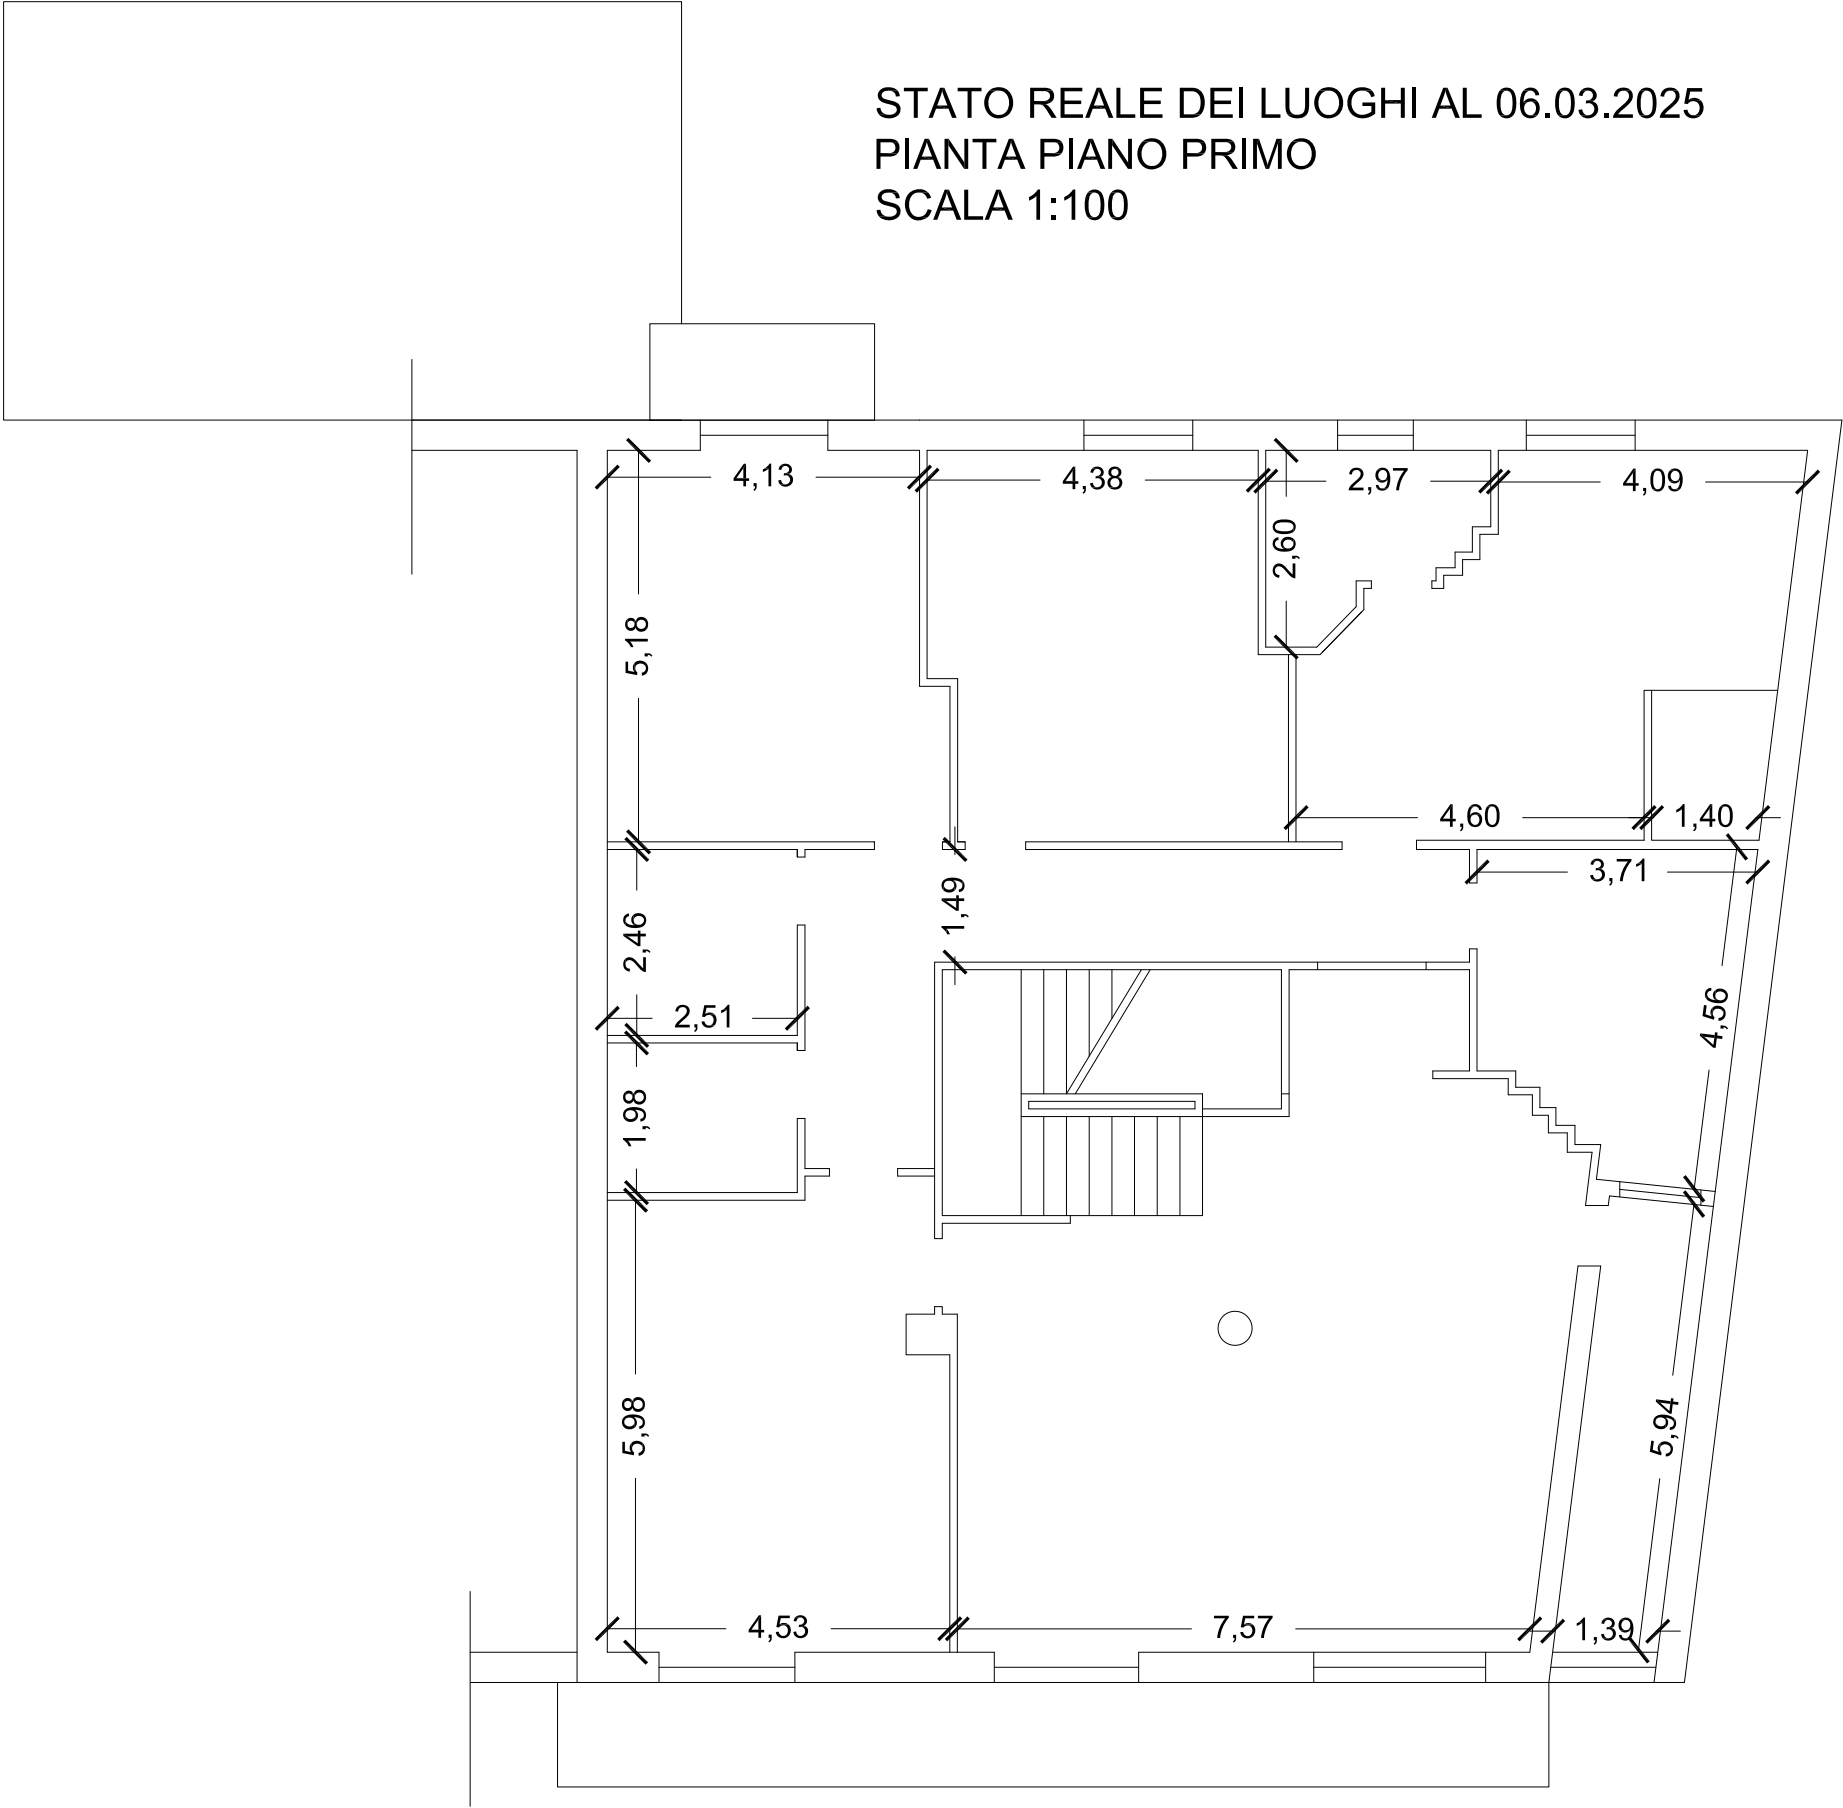


STATO REALE DEI LUOGHI AL 06.03.2025
PIANTA PIANO SECONDO
SCALA 1:100

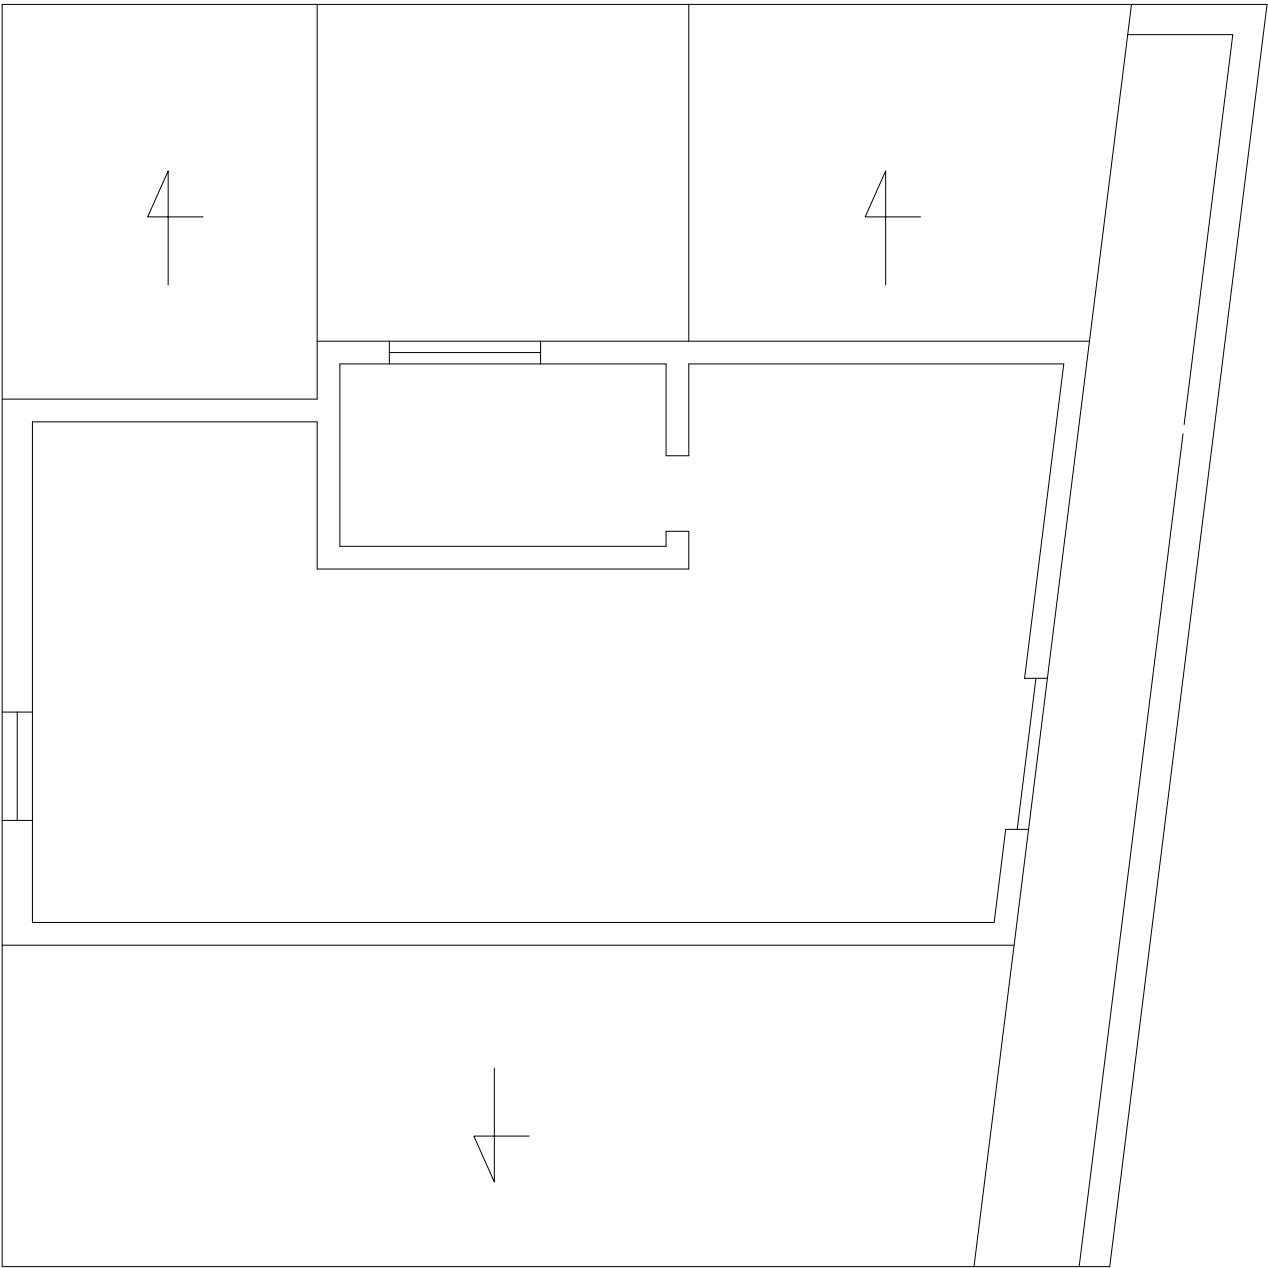


STATO REALE DEI LUOGHI AL 06.03.2025
PIANTA PIANO TERRA
FOGLIO 59 P.LLA 254, SUB.2 E SUB.4

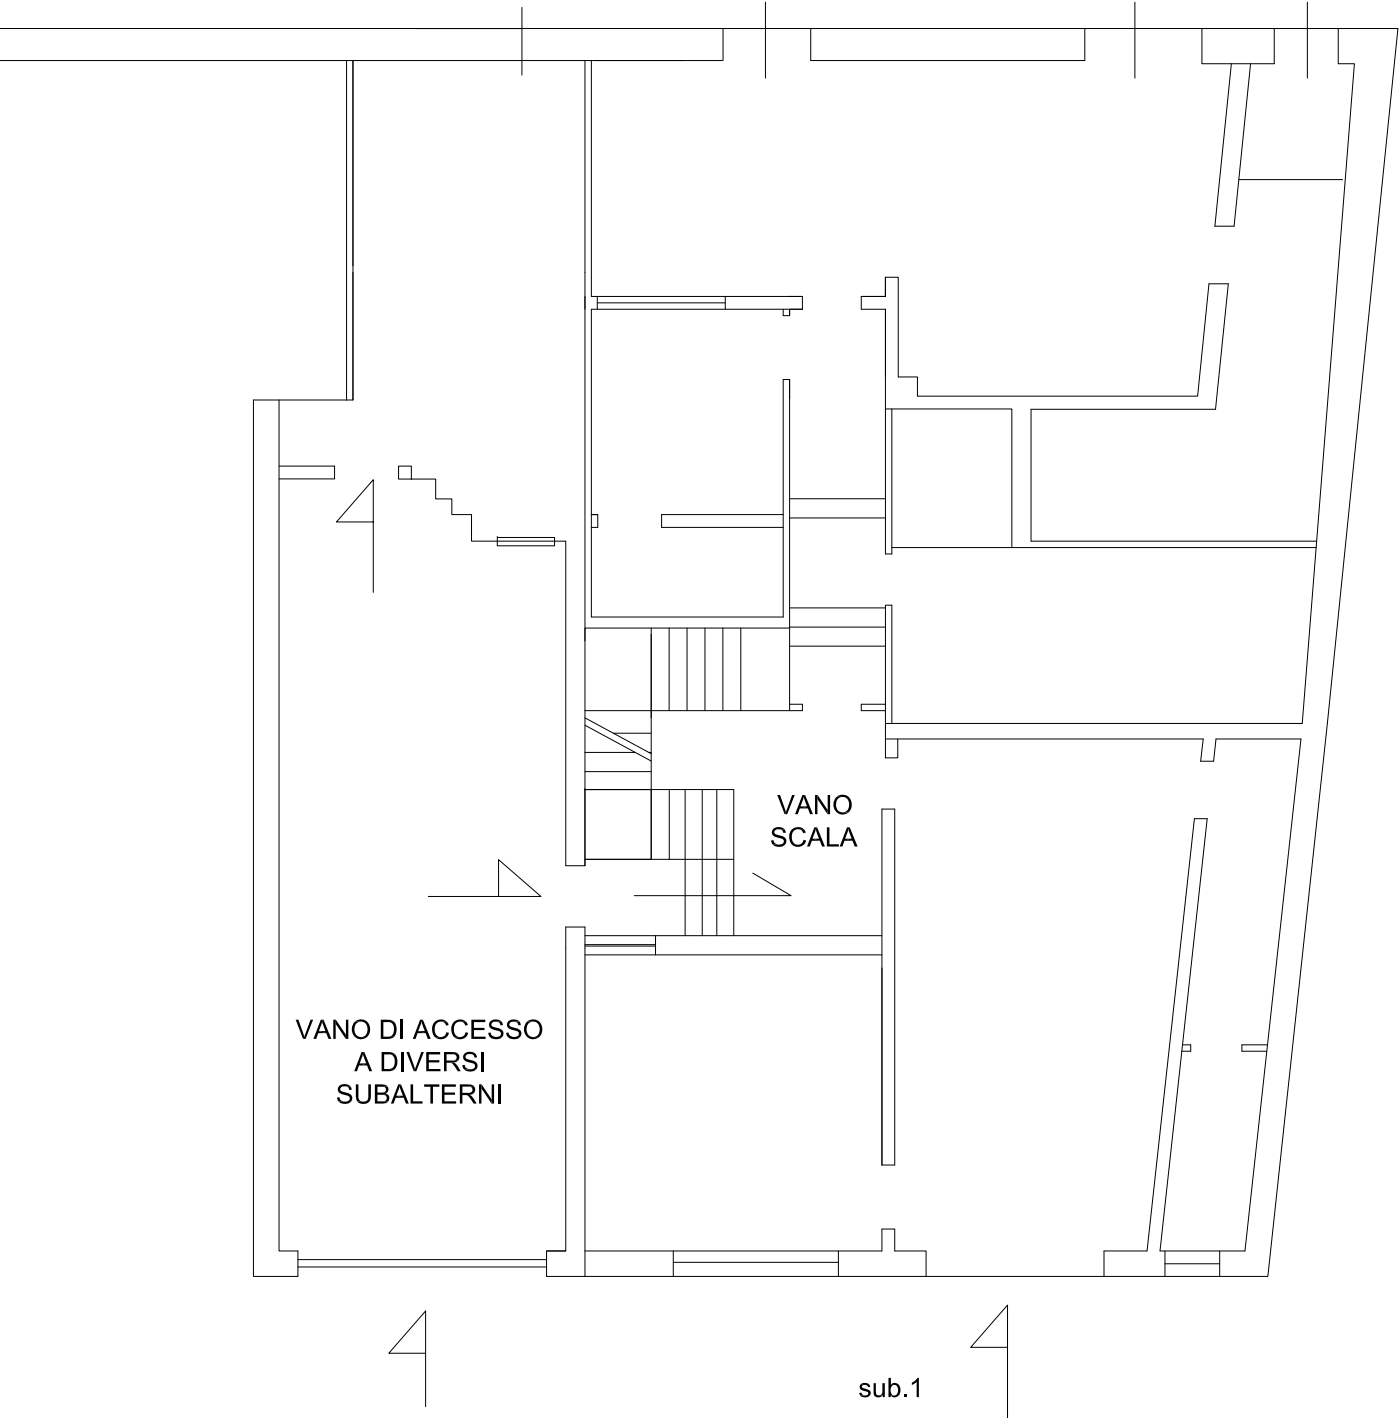


CONCESSIONE EDILIZIA IN SANATORIA DEL 1996

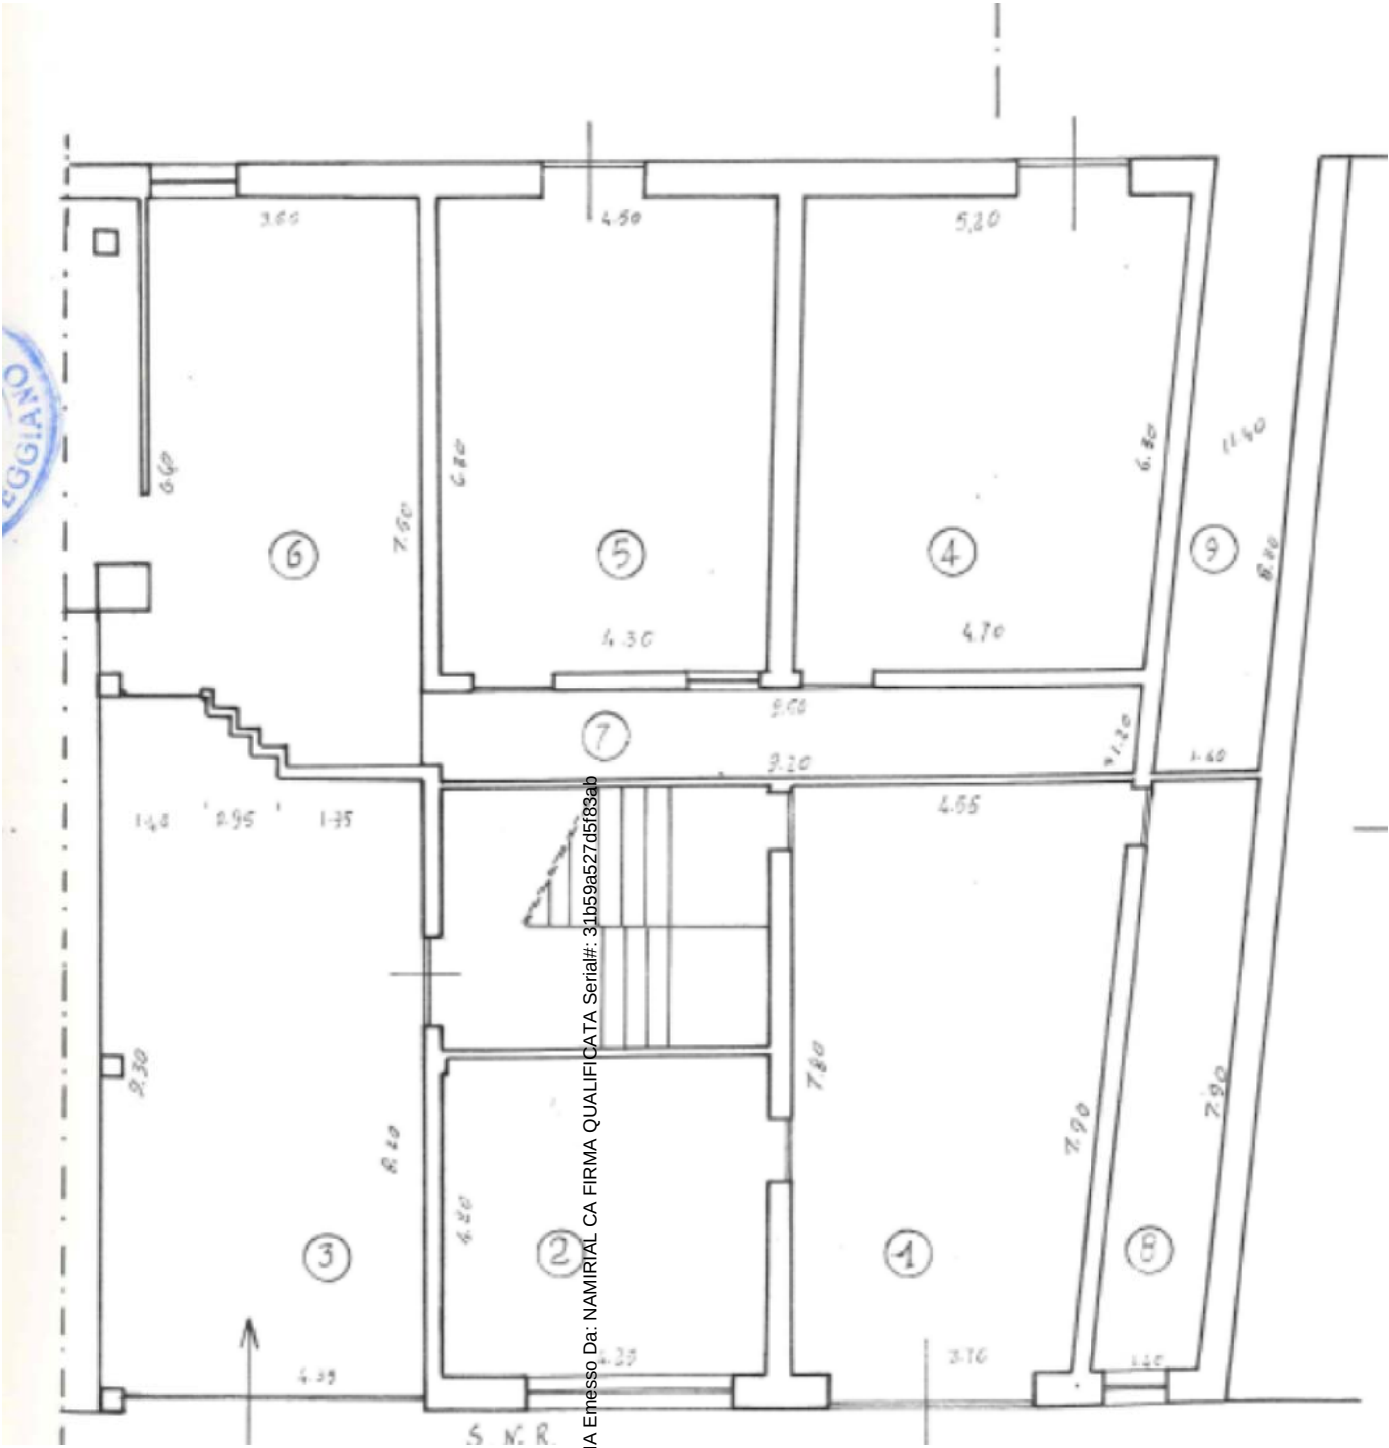

STATO REALE DEI LUOGHI AL 06.03.2025
PIANTA PIANO PRIMO
FOGLIO 59 P.LLA 254, SUB.4

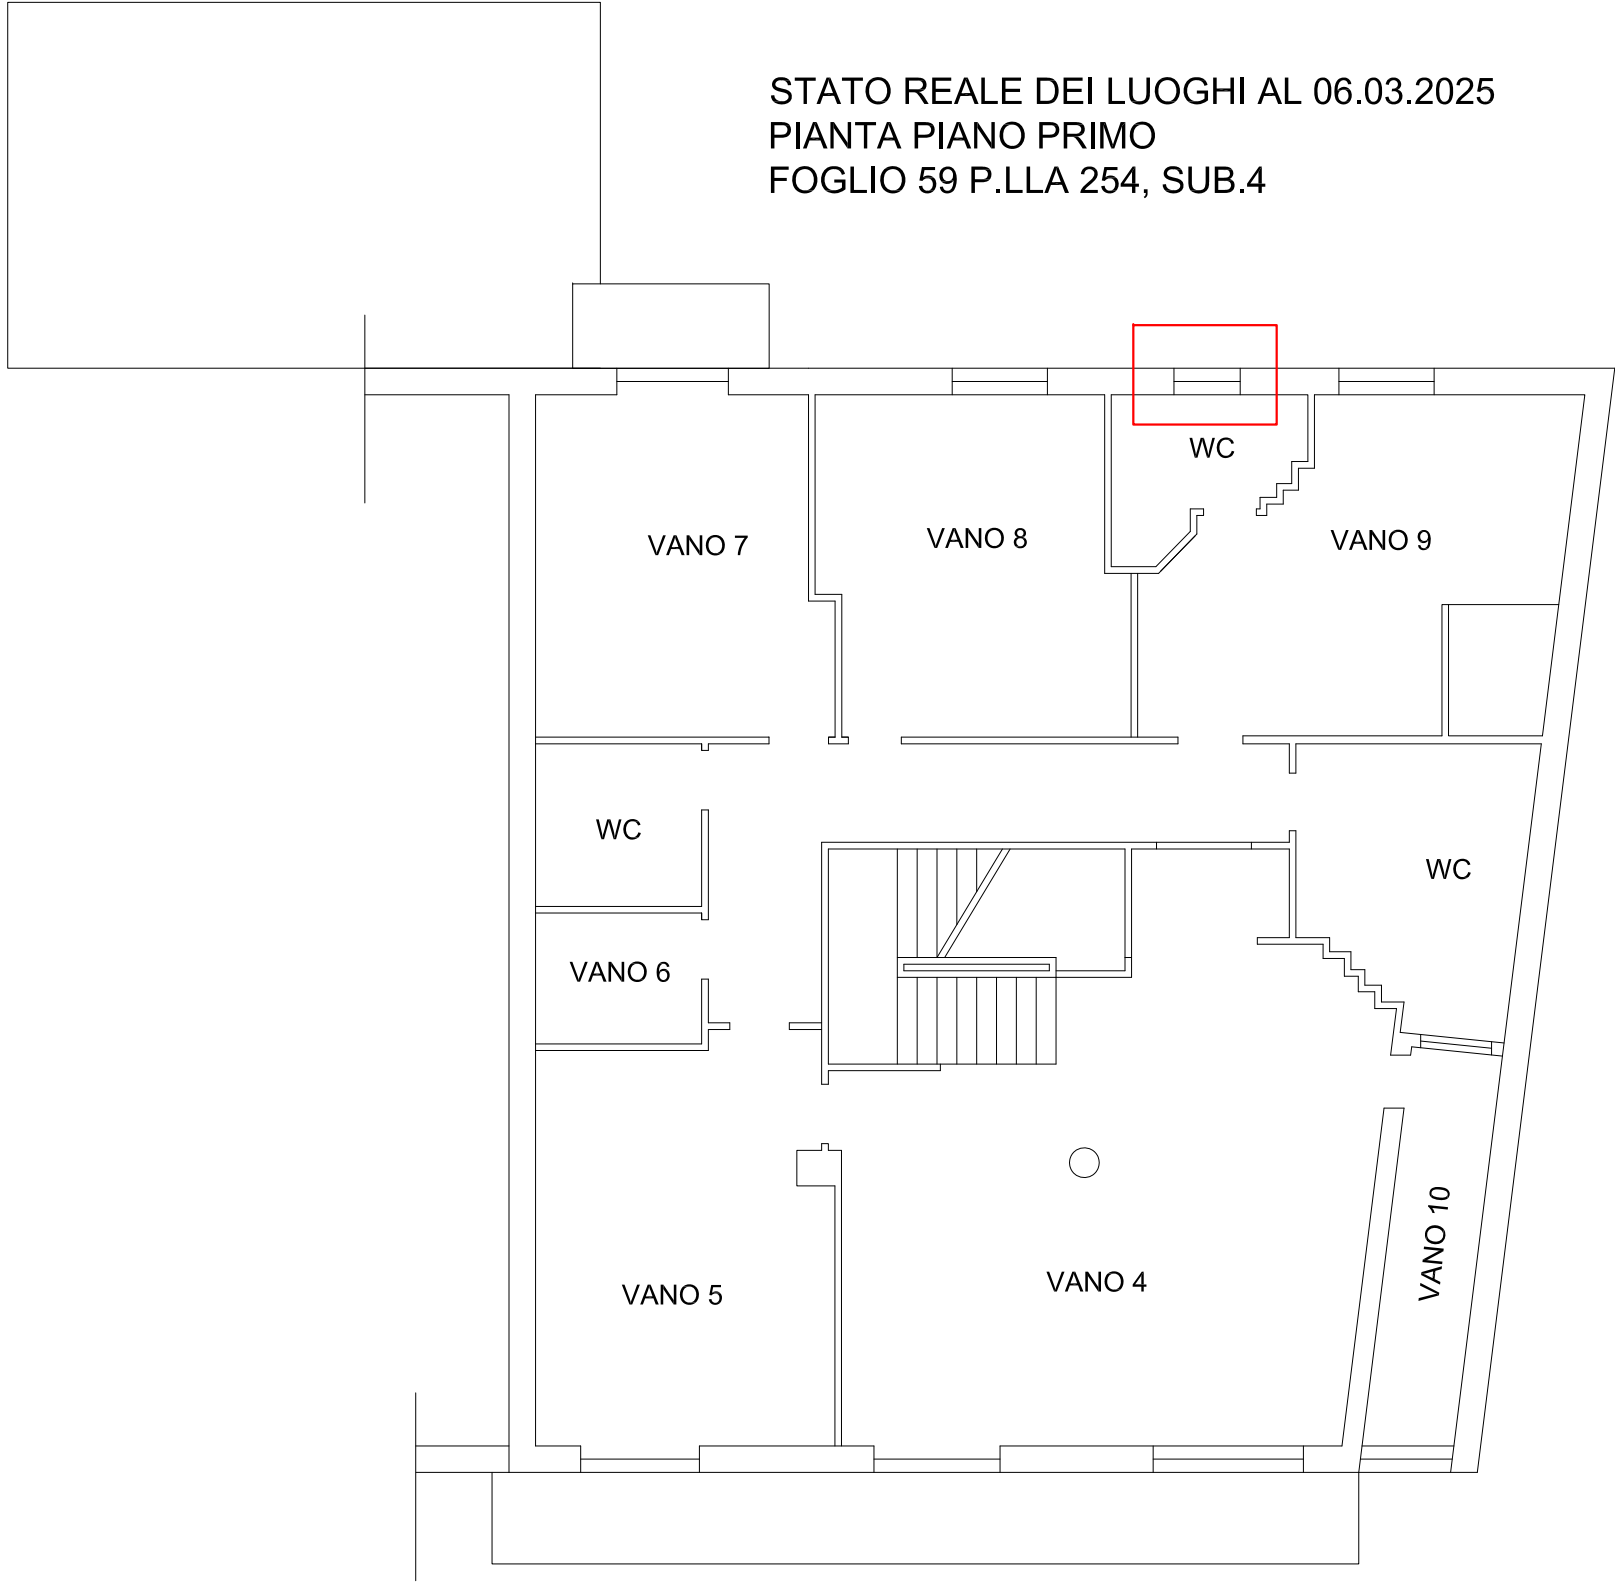


CONCESSIONE EDILIZIA IN SANATORIA DEL 1996

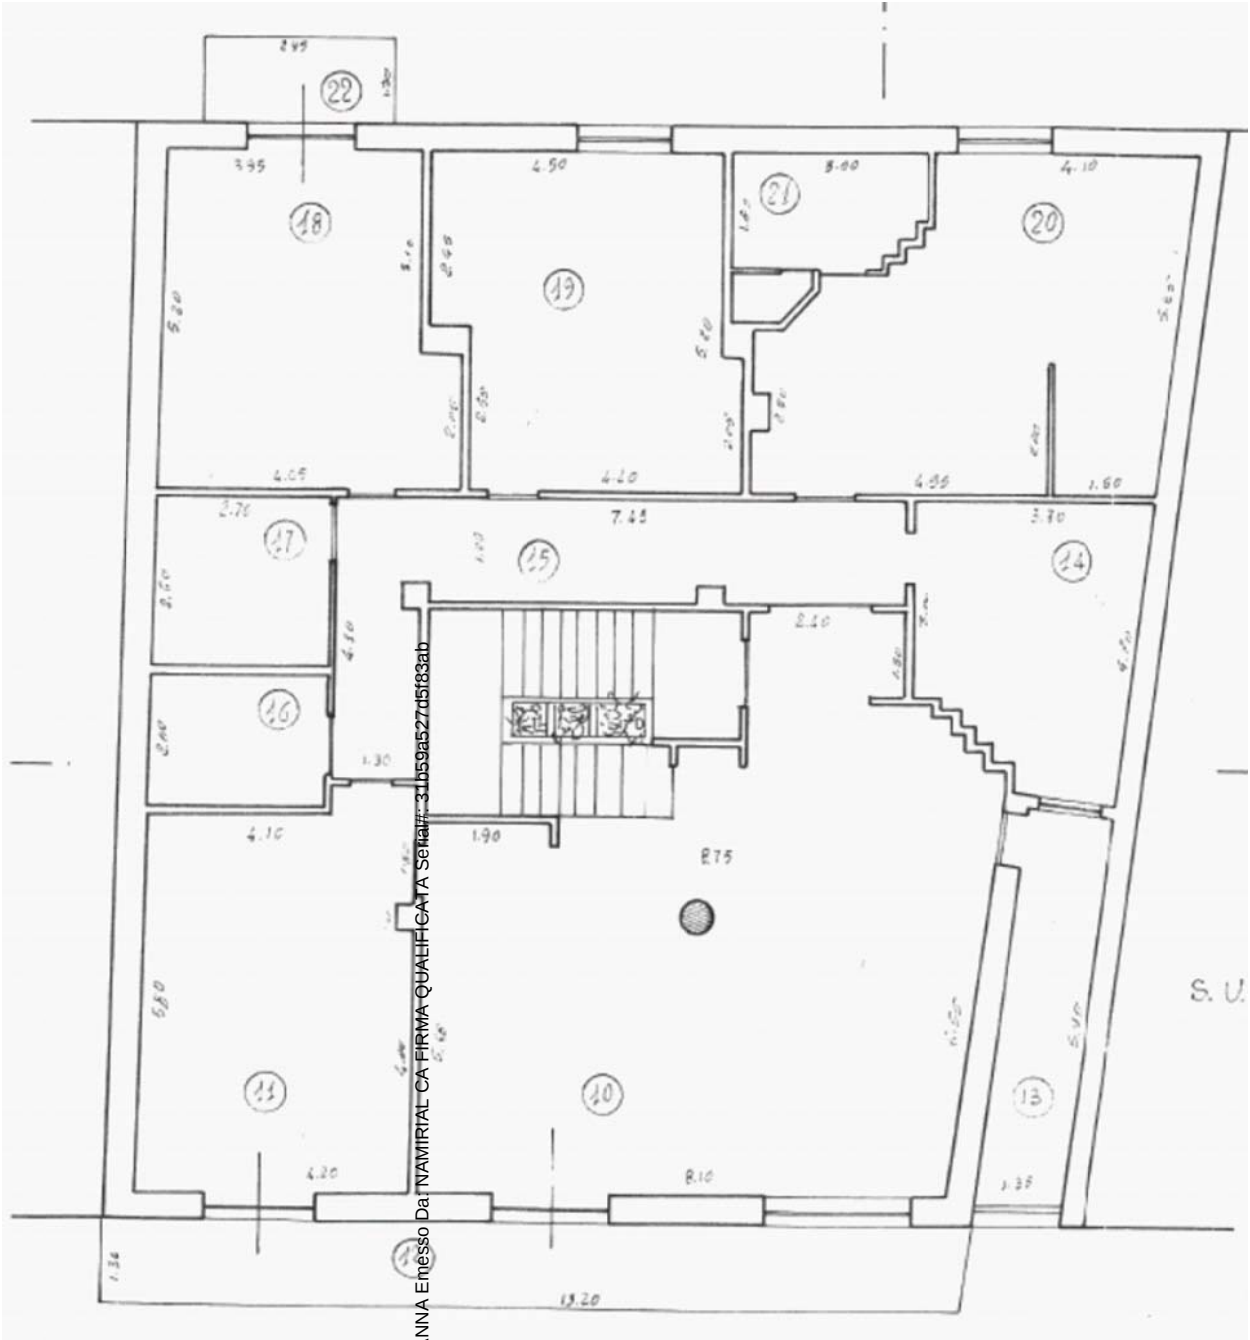


Firmato Da: SABELLA MARIANNA Emesso Da: INAMIRIAL CA FIRMA QUALIFICATA Serial#: 3105952705183ab



STATO REALE DEI LUOGHI AL 06.03.2025
PIANTA PIANO SECONDO
FOGLIO 59 P.LLA 254, SUB.5

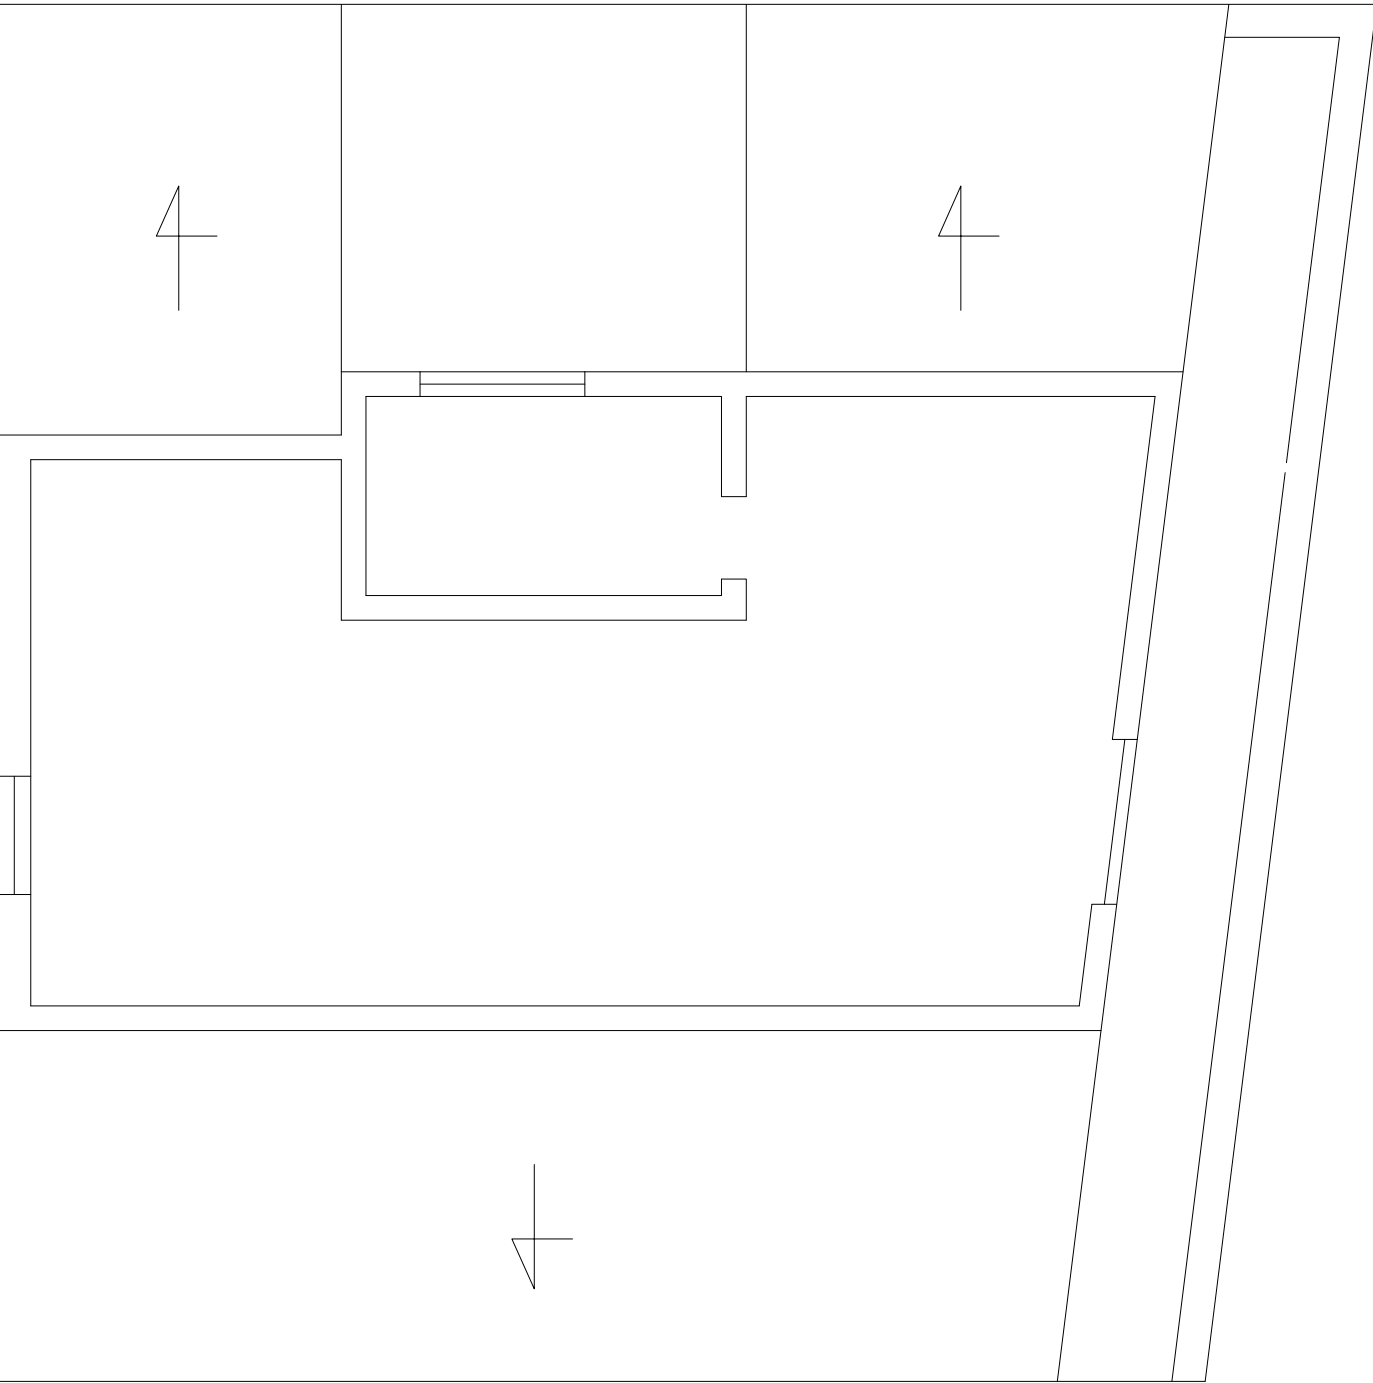


CONCESSIONE EDILIZIA IN SANATORIA DEL 1996

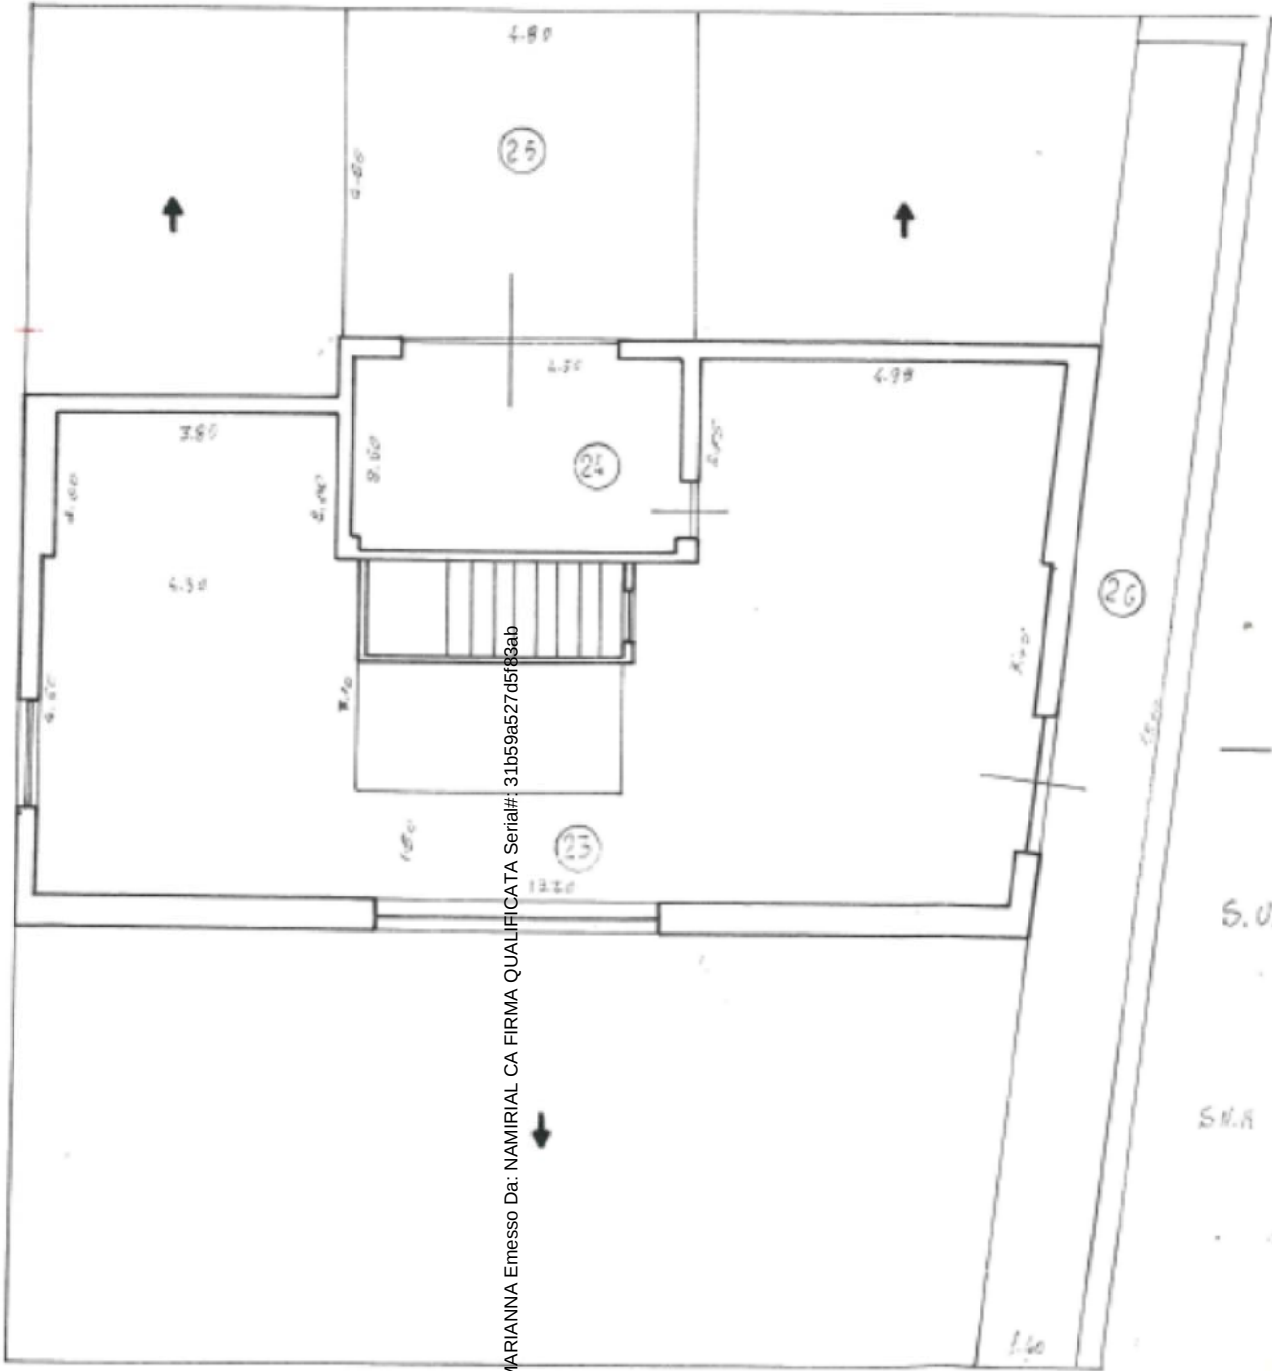


Firmato Da: SABELLA MARIANNA Emesso Da: NAMIRIAL CA FIRMA QUALIFICATA Serial#: 31b59a527d5f83ab




STATO REALE DEI LUOGHI AL 06.03.2025
PIANTA PIANO TERRA FOGLIO 59 P.LLA 254, SUB.2

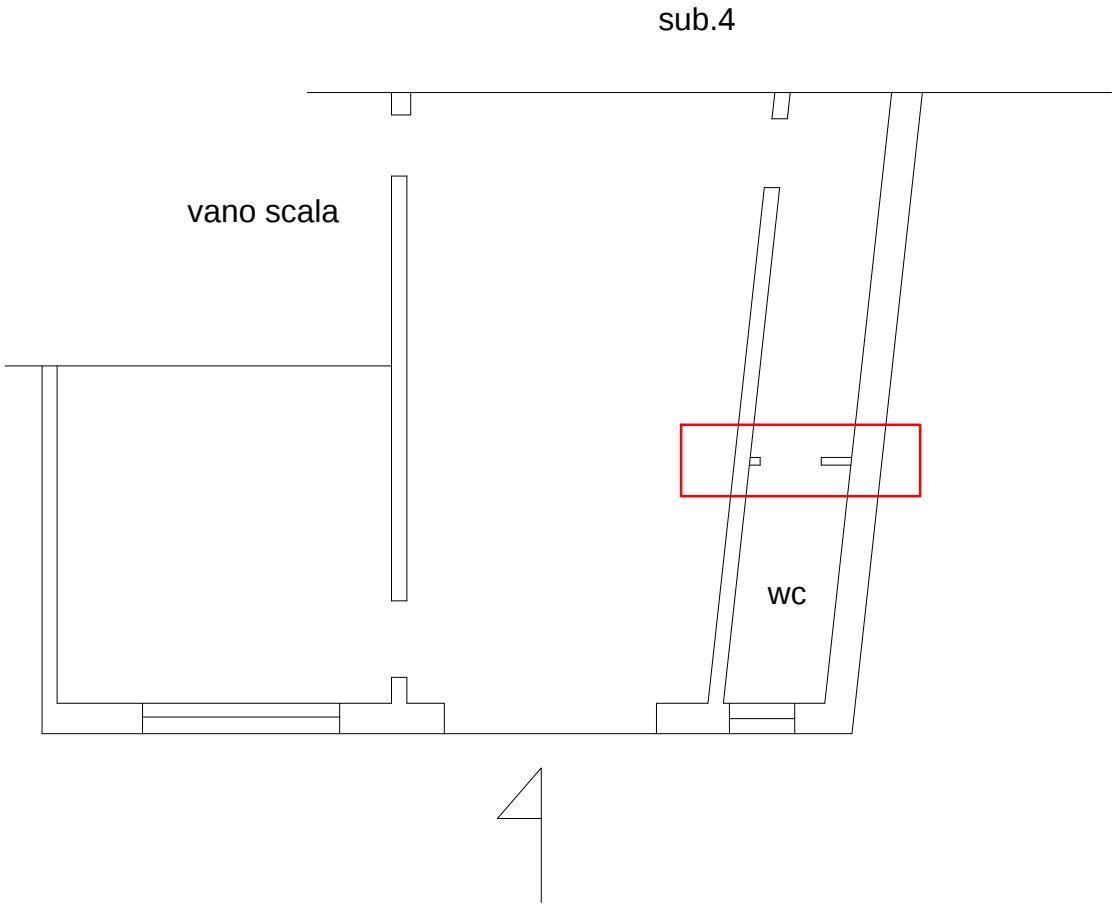


STRALCIO PLANIMETRIA CATASTALE
PIANTA PIANO TERRA FOGLIO 59 P.LLA 254, SUB.2

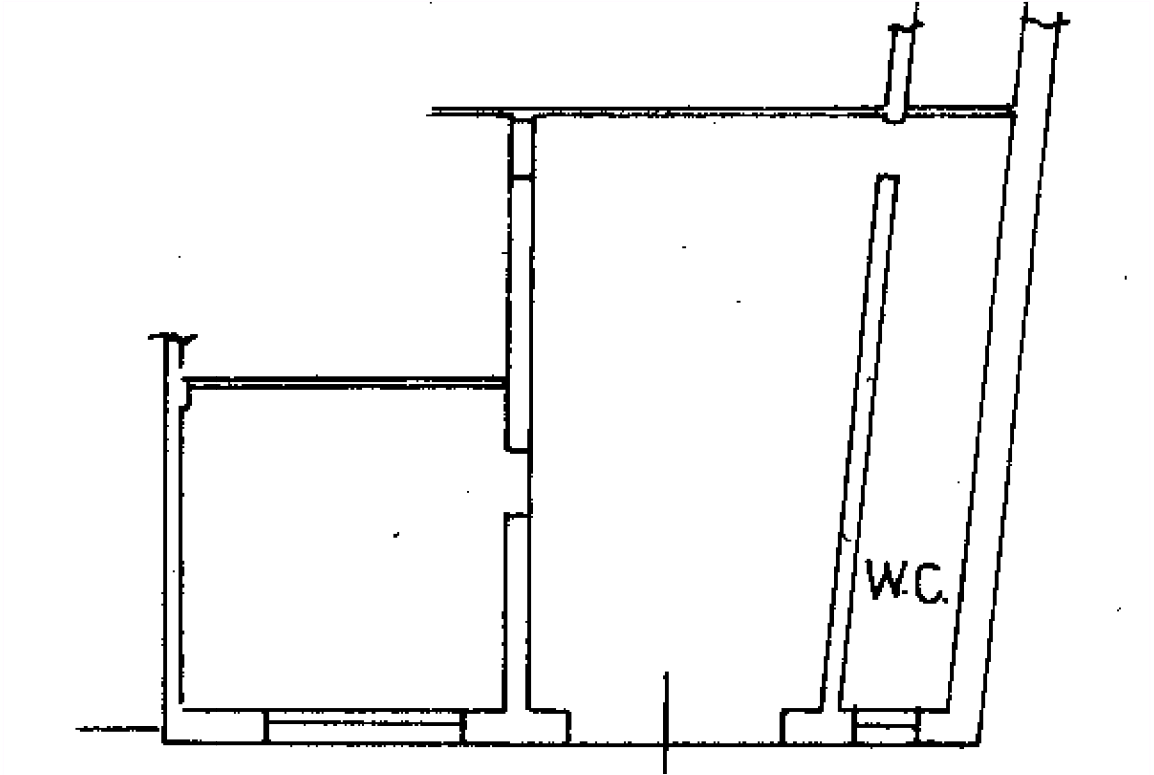

STATO REALE DEI LUOGHI AL 06.03.2025
PIANTA PIANO TERRA FOGLIO 59 P.LLA 254, SUB.6

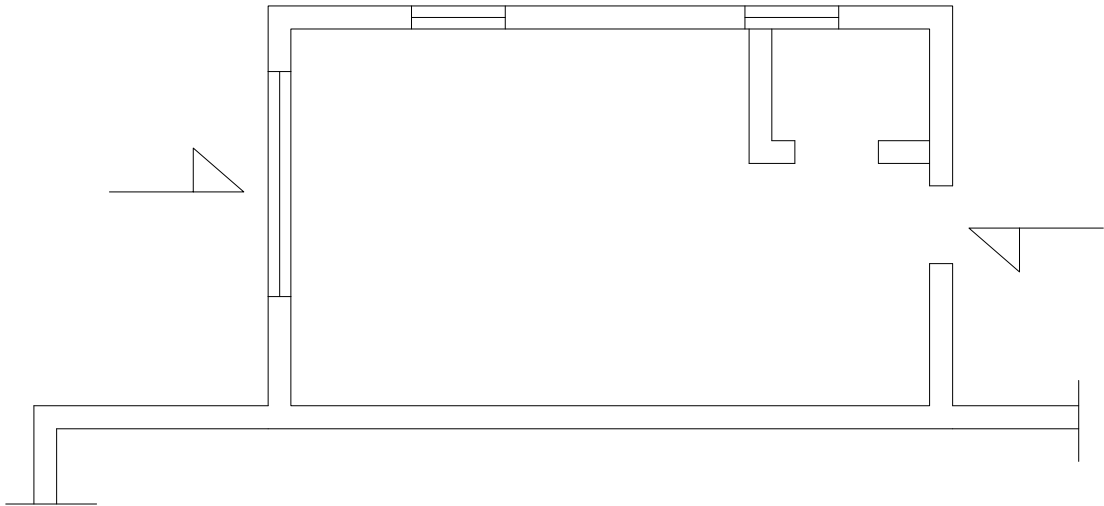


STRALCIO PLANIMETRIA CATASTALE
PIANTA PIANO TERRA FOGLIO 59 P.LLA 254, SUB.6

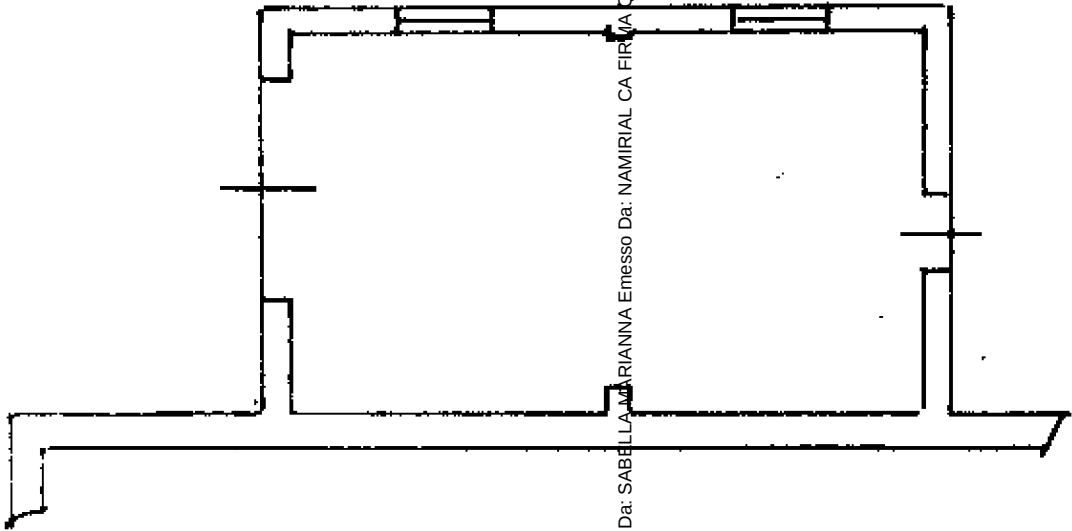


Firmato Da: SABELLA MARIAANNA Emesso Da: NAMIRIAL CA FIRMA QUALIFICATA Serie# 21b59a527d5f83ab



STATO REALE DEI LUOGHI AL 06.03.2025
PIANTA PIANO PRIMO
FOGLIO 59 P.LLA 254, SUB.4

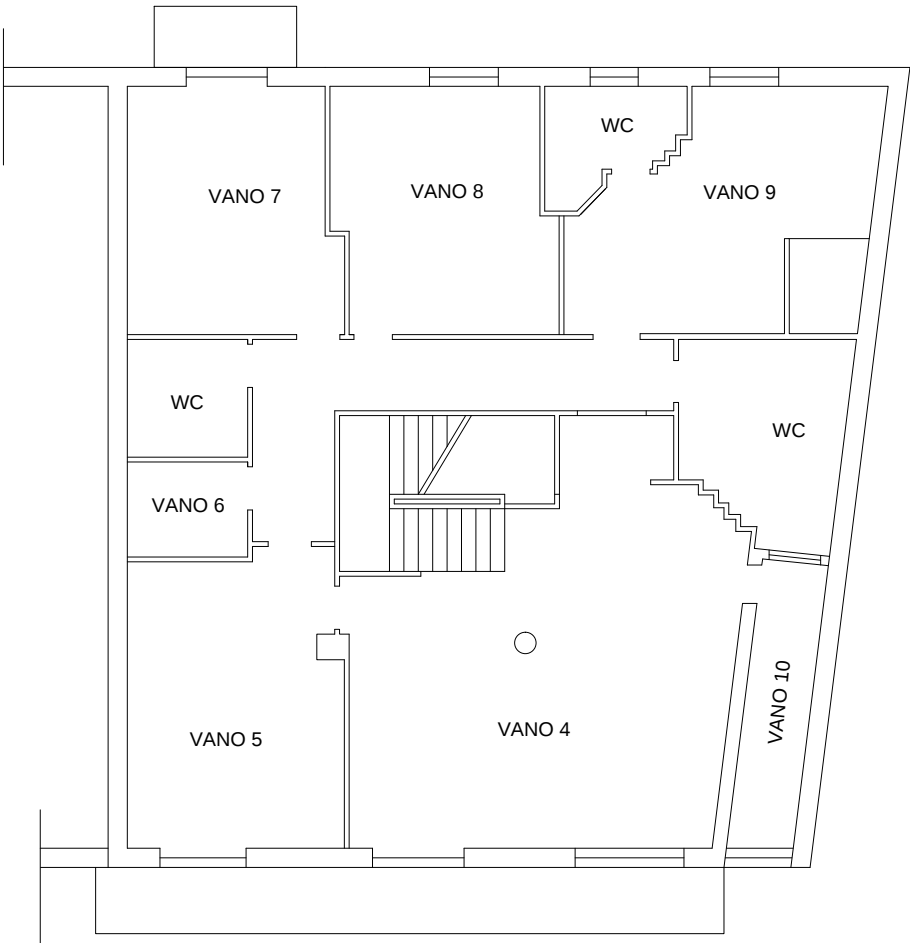


STRALCIO PLANIMETRIA CATASTALE
PIANTA PIANO PRIMO
FOGLIO 59 P.LLA 254, SUB.4

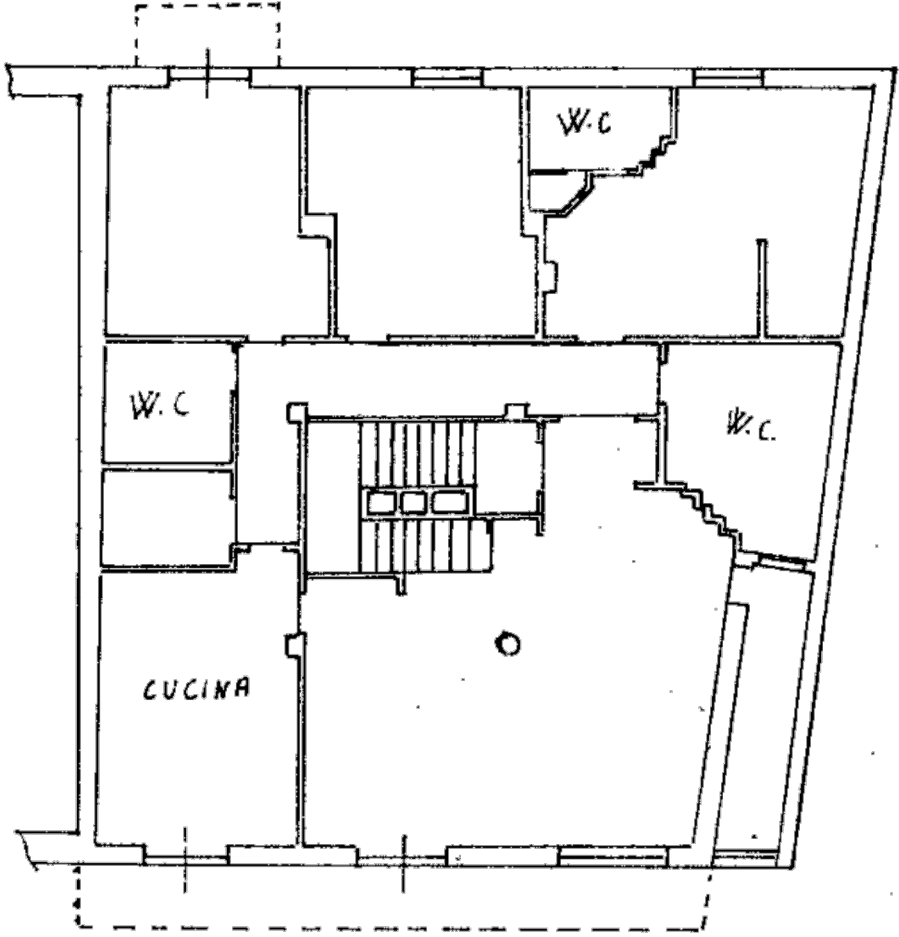


STATO REALE DEI LUOGHI AL 06.03.2025
PIANTA PIANO TERRA
FOGLIO 59 P.LLA 254, SUB.4

sub.6

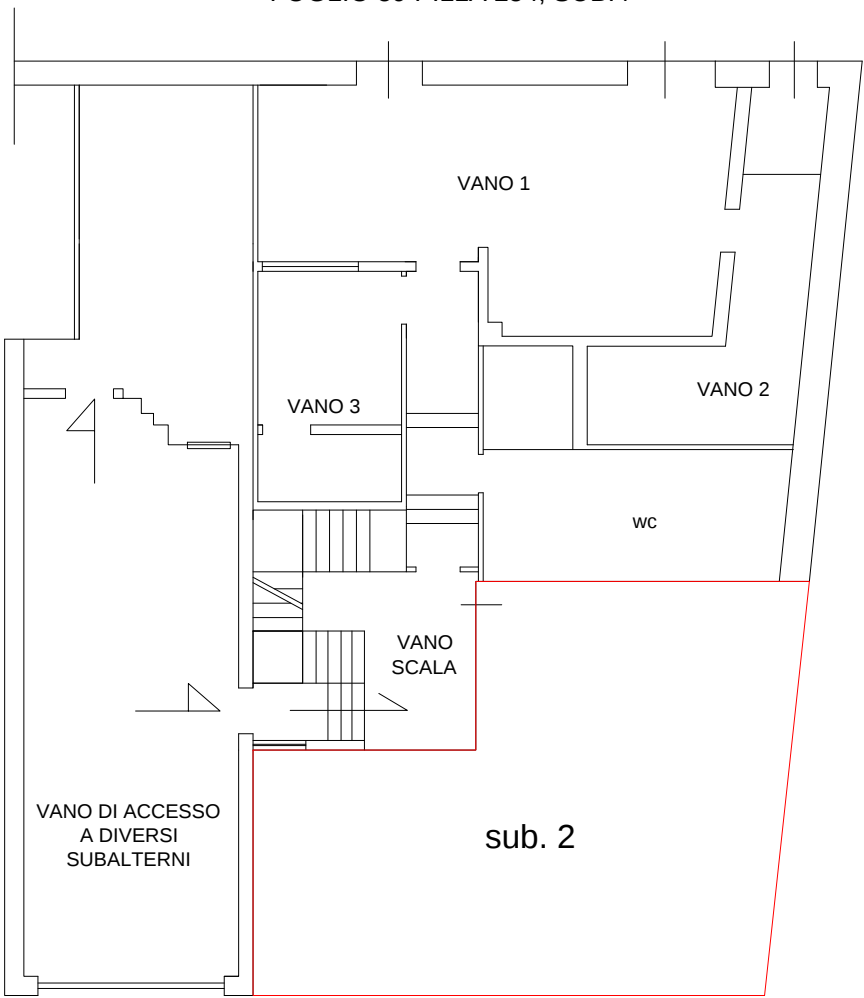


4


STRALCIO PLANIMETRIA CATASTALE
PIANTA PIANO TERRA
FOGLIO 59 P.LLA 254, SUB.4

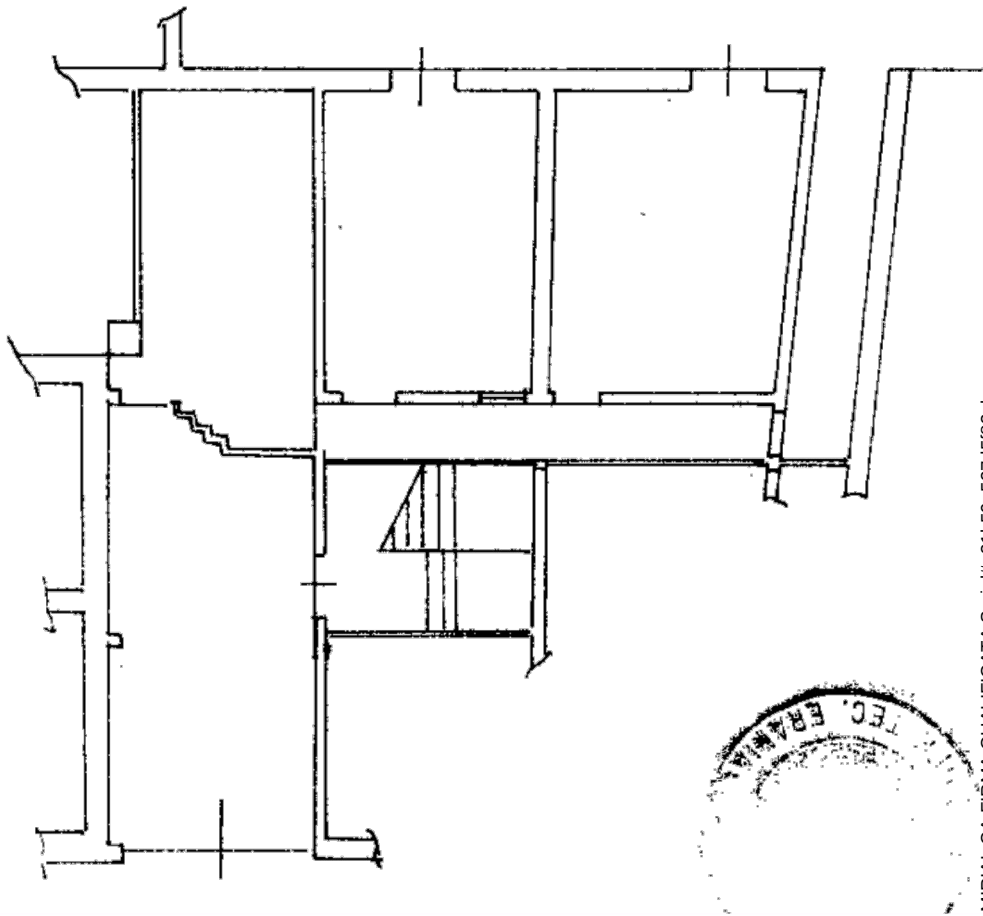

STATO REALE DEI LUOGHI AL 06.03.2025
PIANTA PIANO SECONDO
FOGLIO 59 P.LLA 254, SUB.5

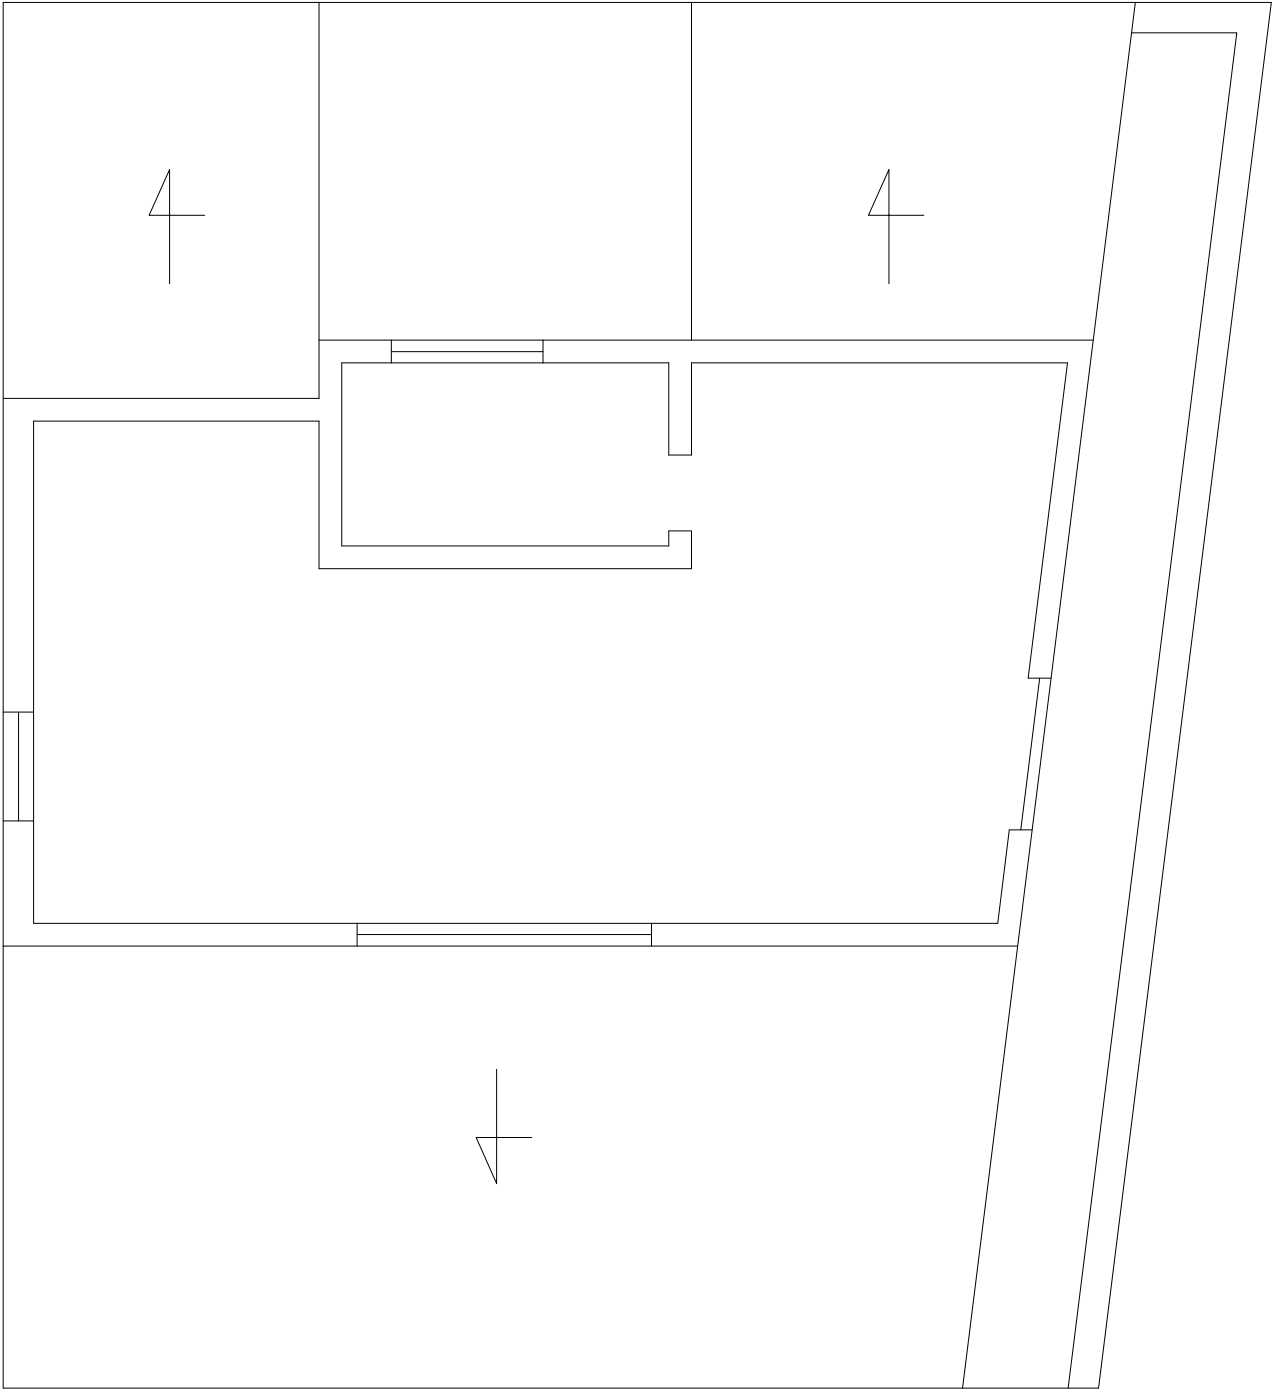

STRALCIO PLANIMETRIA CATASTALE
PIANTA PIANO SECONDO
FOGLIO 59 P.LLA 254, SUB.5

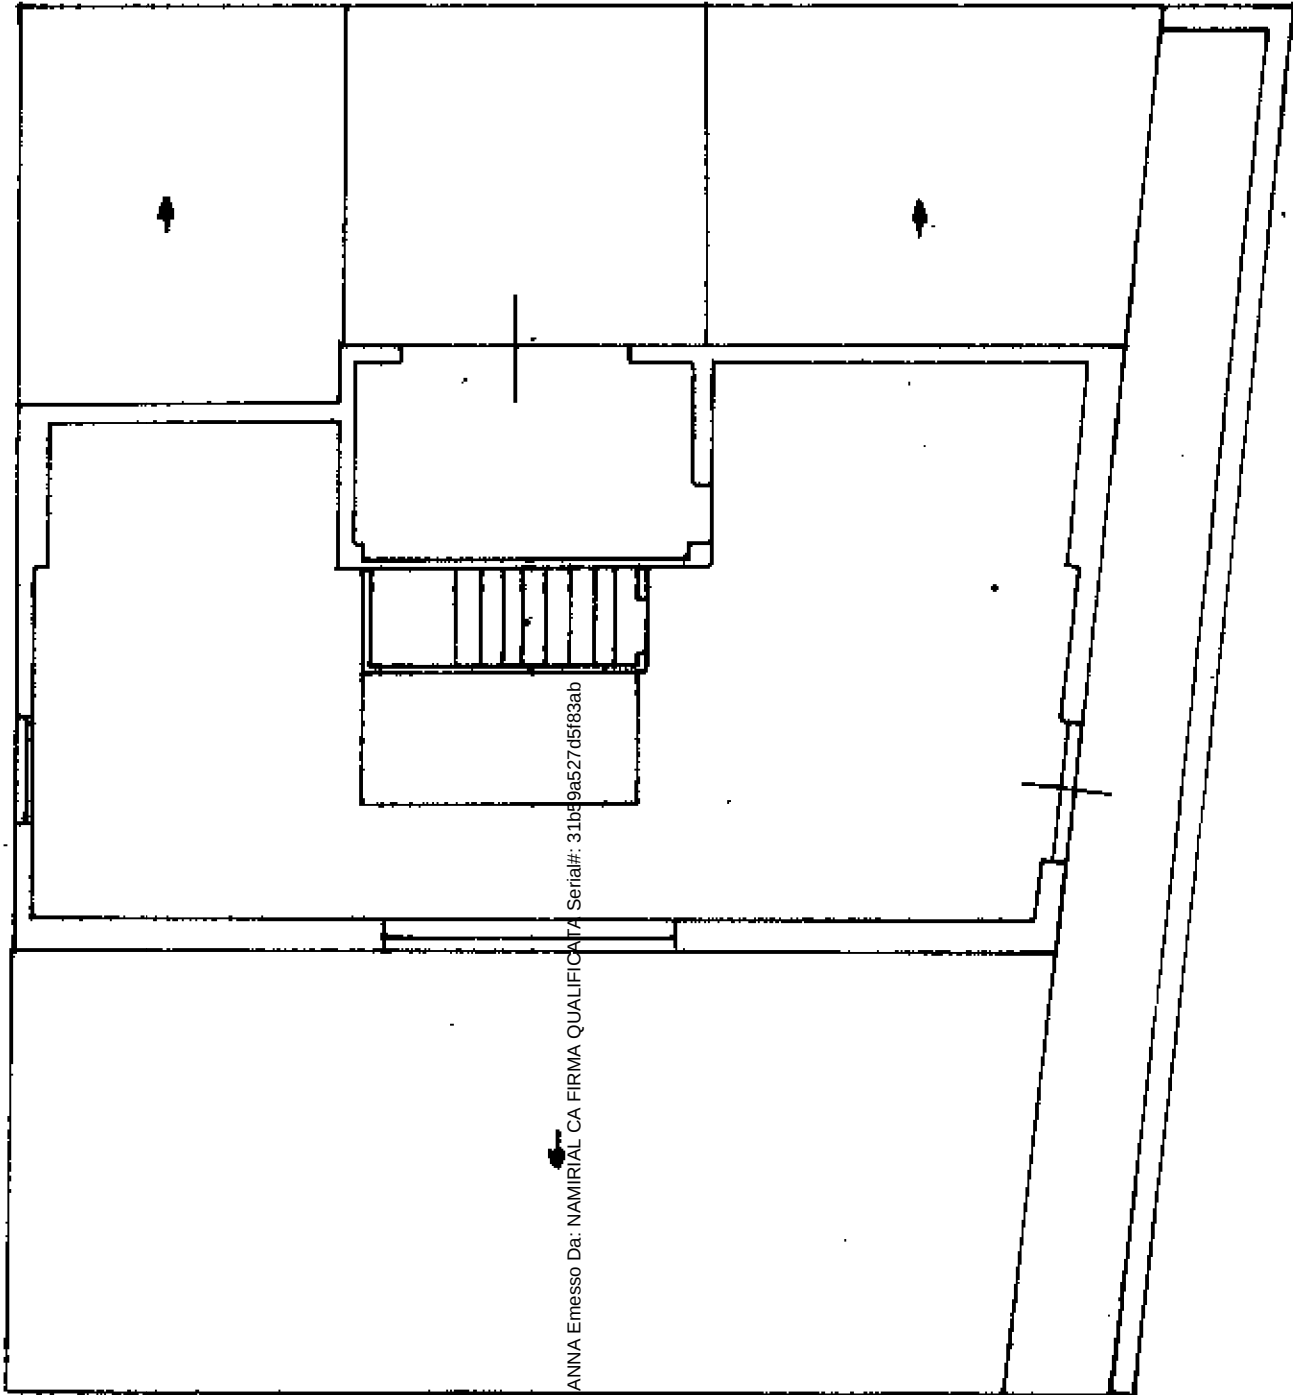

Firmato Da: SABELLA MARIANNA Emesso Da: NAMIR/AL CA FIRMA QUALIFICATA Serial#: 31599527 d5f83ab

