

MODULARIO
Foglio n. 467



MINISTERO DELLE FINANZE

DIREZIONE GENERALE DEL CATASTO E DEI SERVIZI TECNICI ERARIALI


Mod. B (Nuovo Catasto Edilizio Urbano)

Lire
200

NUOVO CATASTO EDILIZIO URBANO

(R. DECRETO LEGGE 13 APRILE 1930, N. 837)

Planimetria dell'immobile situato nel Comune di CANINO (loc. Vallone) Via di lottizzazione s.r.l.
Ditta Comune di CANINO - ENEL con sede in Roma. Costituito per i propri diritti.
Allegata alla dichiarazione presentata all'Ufficio Tecnico Erariale di VITERBO

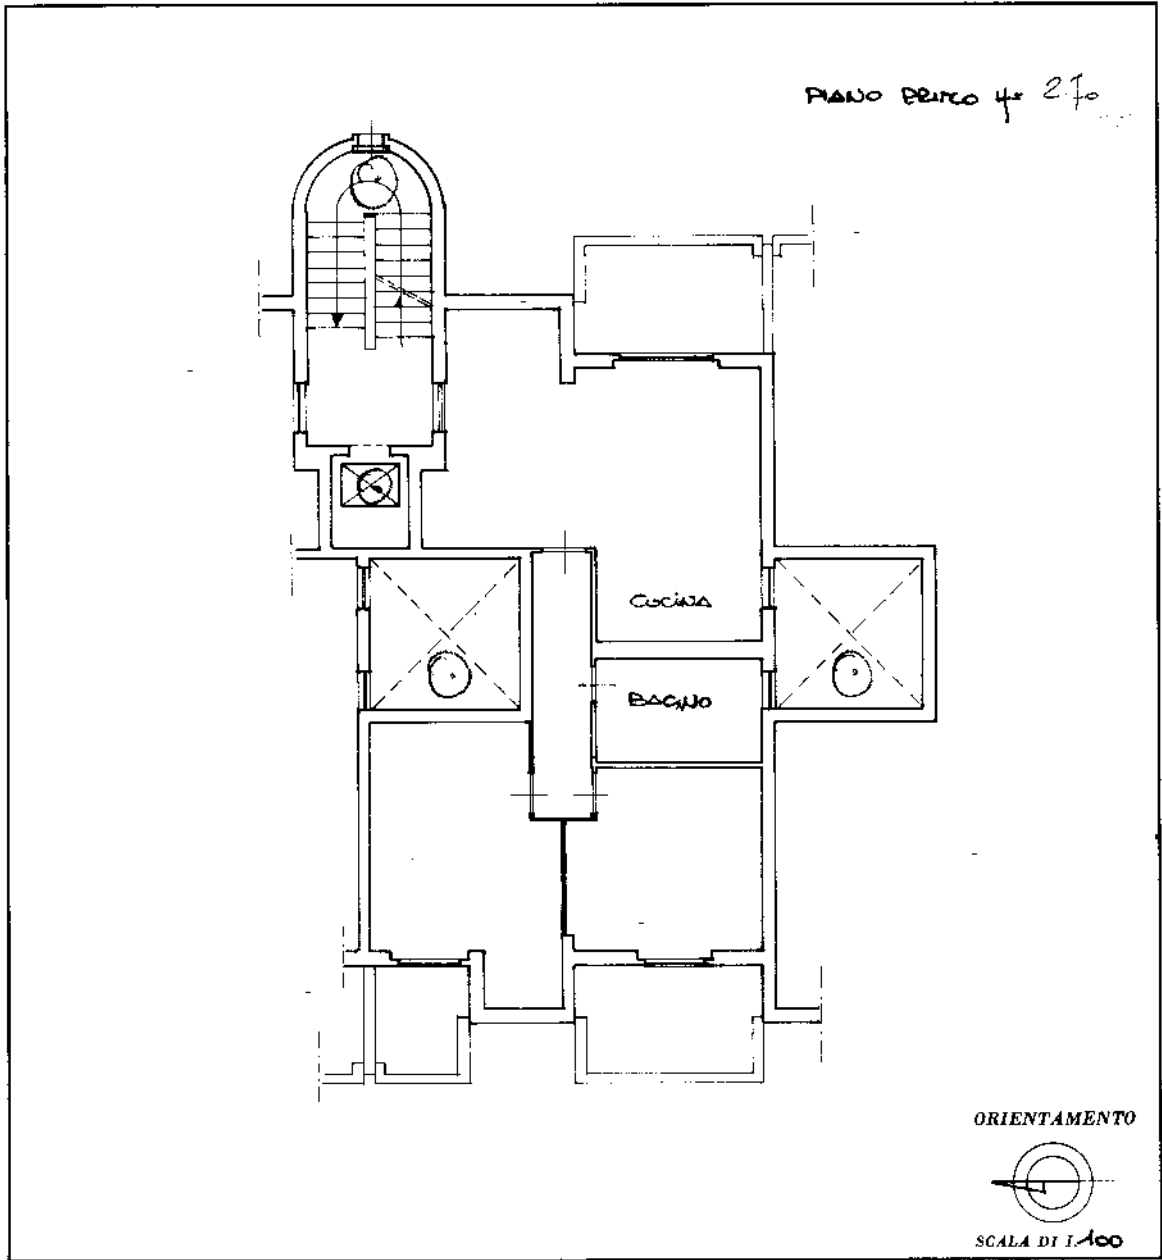

SPAZIO RISERVATO PER LE ANNOTAZIONI D'UFFICIO	
DATA PROT. N°	Foglio 29 SUB 146 ART. 467 LOT 29

Compilata dal GEOM. ANGELO PRATO
(Titolo, nome e cognome del tecnico)
PIATTI 222
Iscritto all'Albo dei GEOMETRI
della Provincia di ROMA
DATA 26.8.86
Firma: Prato



MODULATO
F. n. 497




MINISTERO DELLE FINANZE
DIREZIONE GENERALE DEL CATASTO E DEI SERVIZI TECNICI ERARIALI
NUOVO CATASTO EDILIZIO URBANO

(R. DECRETO-LEGE 10 APRILE 1934, N. 662)


Lire
200

Planimetria dell'immobile situato nel Comune di CANINO (loc. VALLONE) Via di LATTIZZAZIONE Su
Ditta COMUNE di CANINO. ENEC con sede in Roma. Ciascuno per i propri diritti
Allegata alla dichiarazione presentata all'Ufficio Tecnico Erariale di VITERBO

PADO INTERRATO 4.350

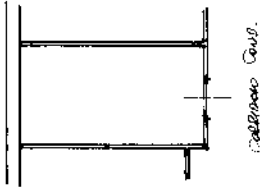

ORIENTAMENTO

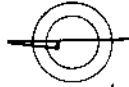

SCALA DI 1:100

SPAZIO RISERVATO PER LE ANNOTAZIONI D'UFFICIO

DATA
PROT. N°

Foglio 29 PART. 467
SUB. 91

Compilata dal Gen. Angelo Pardo
(Titolo, nome e cognome del tecnico)

Iscritto all'Albo dei Geometri
della Provincia di Roma

DATA 26.8.86
Firma: [Signature]



Ultima planimetria in atti

Agenzia del Territorio
CATASTO FABBRICATI
Ufficio provinciale di
Viterbo

Dichiarazione protocollo n. VT0097128 del 30/03/2007
Planimetria di u.i.u. in Comune di Canino
Via Rocco Chinnici


civ. SNC

Identificativi Catastali:
Sezione: 29
Foglio: 467
Particella: 467
Subalterno: 201

Compilata da:
Ragglini Danilo
Iscritto all'albo:
Geometri
Prov. Roma
N. 8850

Scheda 1
Scala 1: 200


Pianta Piano Seminterrato
(H = mt 3.00)

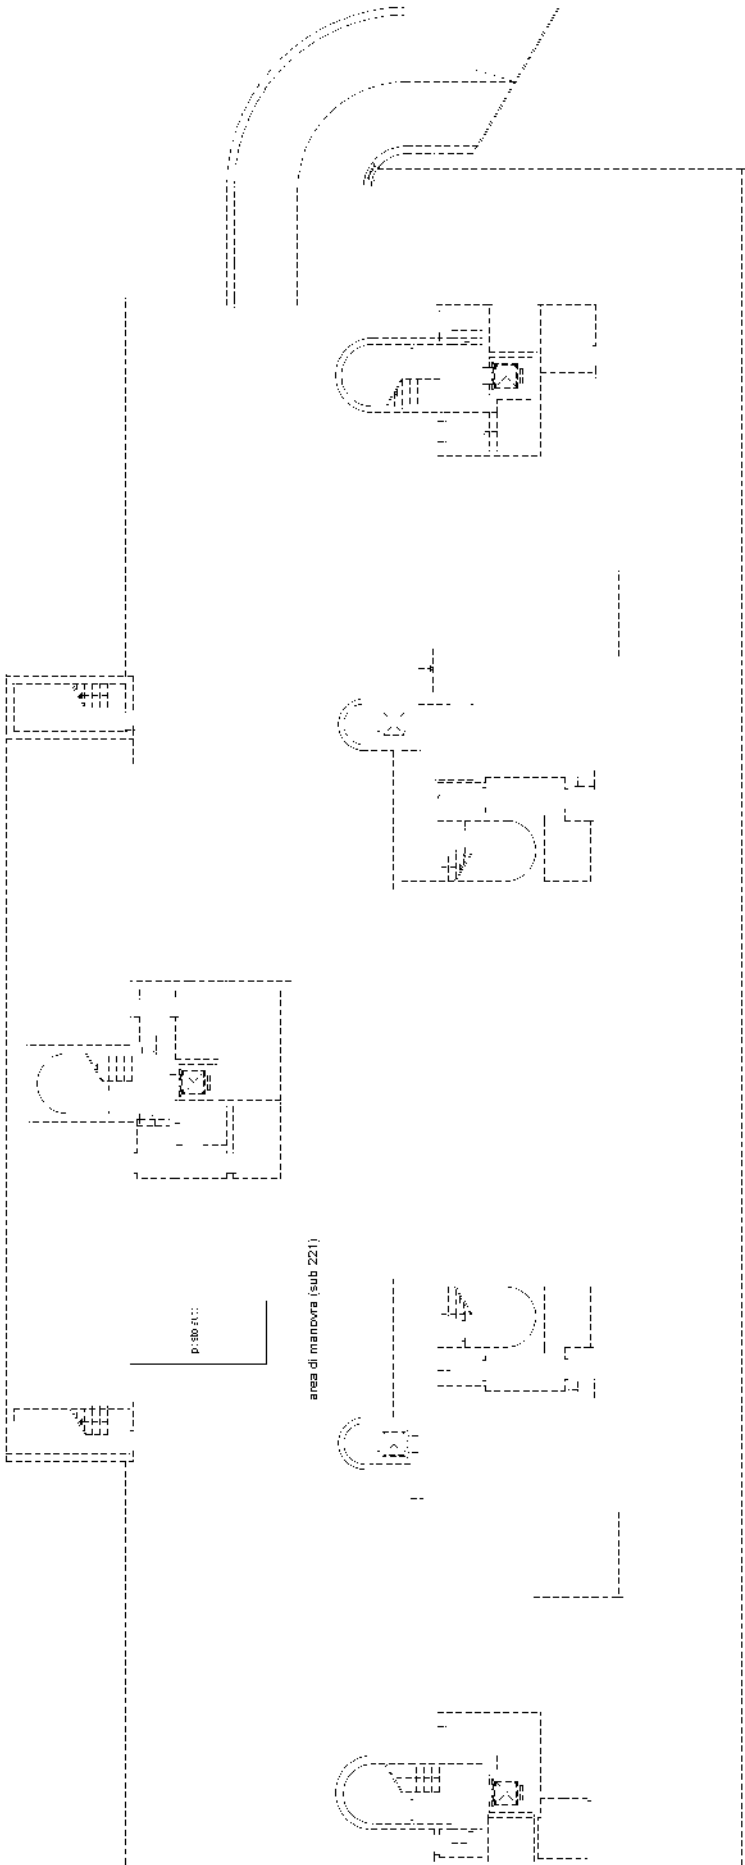

Agenzia del Territorio
CATASTO FABBRICATI
Ufficio Provinciale di Viterbo

ELABORATO PLANIMETRICO	Compilato da: Ragagnini Danilo	Isoritto all'albo: Geometri	Prov. Roma	N. 8850
Comune di Canino	Sezione:	Foglio: 29	Particella: 467	del
Dimostrazione grafica dei subalterni	Tipo Mappale n. del Scala 1 : 500			

Elaborato Planimetrico Piano Seminterrato

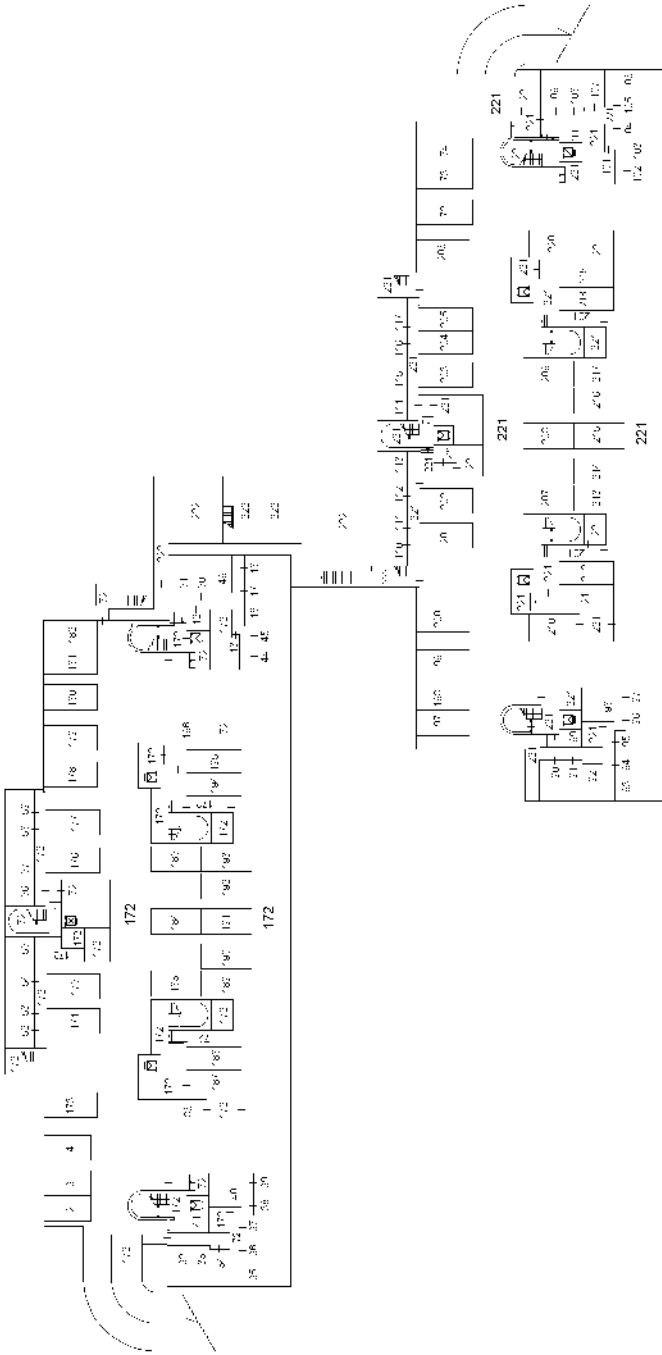


Ultima planimetria in atti

Agenzia del Territorio
CATASTO FABBRICATI
Ufficio Provinciale di Viterbo

ELABORATO PLANIMETRICO	Compilato da: Ragagnini Danilo	Iscritto all'albo: Geometri	Prov. Roma	N. 8850
Comune di Canino	Sesione:	Foglio: 29	Particella: 467	del
Dimostrazione grafica dei subalterni	Tipo Mappale n. del del Scala 1 : 500			

Elaborato Planimetrico Piano Terra

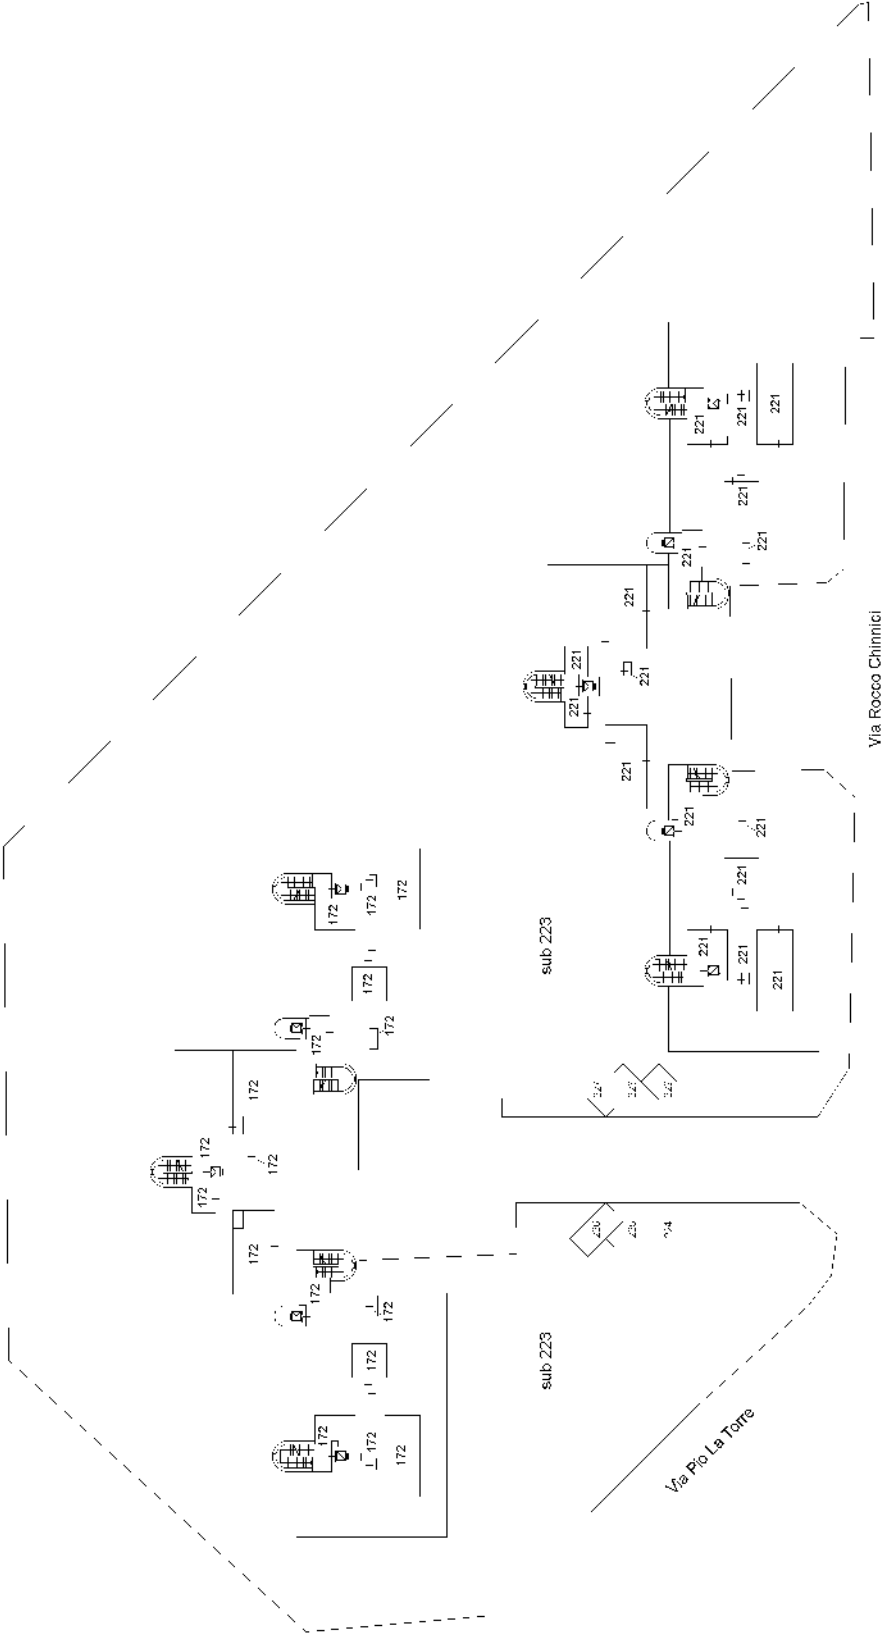


Ultima planimetria in atti

Agenzia del Territorio
CATASTO FABBRICATI
Ufficio Provinciale di Viterbo

ELABORATO PLANIMETRICO	Compilato da: Ragolini Danilo	Isoritto all'albo: Geometri	Prov. Roma	N. 8850
Comune di Canino	Sezione: Foglio: 29	Particella: 467	Prov. Roma n. 06/07/2007	del
Dimostrazione grafica dei subalterni	Tipo Mappale n. del		Scala 1 : 500	

Elaborato Planimetrico Piano Primo

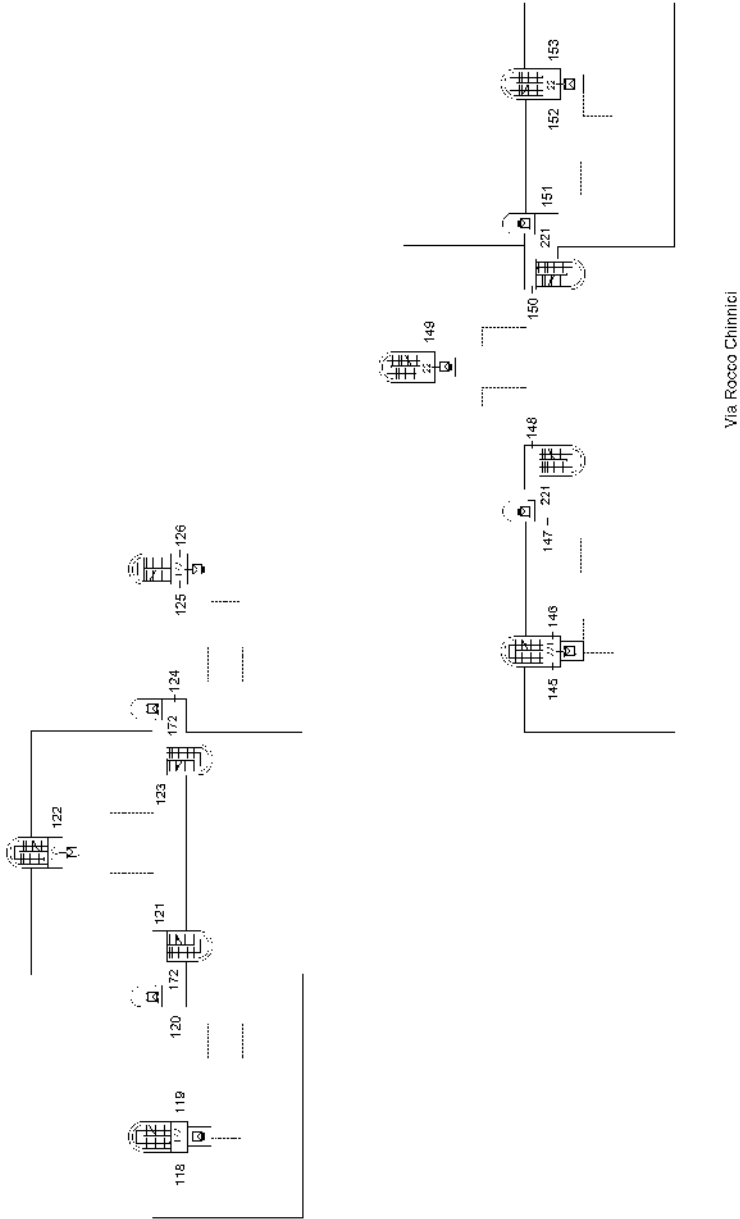


Ultima planimetria in atti

Agenzia del Territorio
CATASTO FABBRICATI
Ufficio Provinciale di Viterbo

ELABORATO PLANIMETRICO	Compilato da: Ragolini Danilo	Isoritto all'albo: Geometri	Prov. Roma	N. 8850
Comune di Canino	Sesione: Foglio: 29	Particella: 467	Prov. Roma n. 06/07/2007	del
Dimostrazione grafica dei subalterni	Tipo Mappale n. del Scala 1 : 500			

Elaborato Planimetrico Piano Secondo

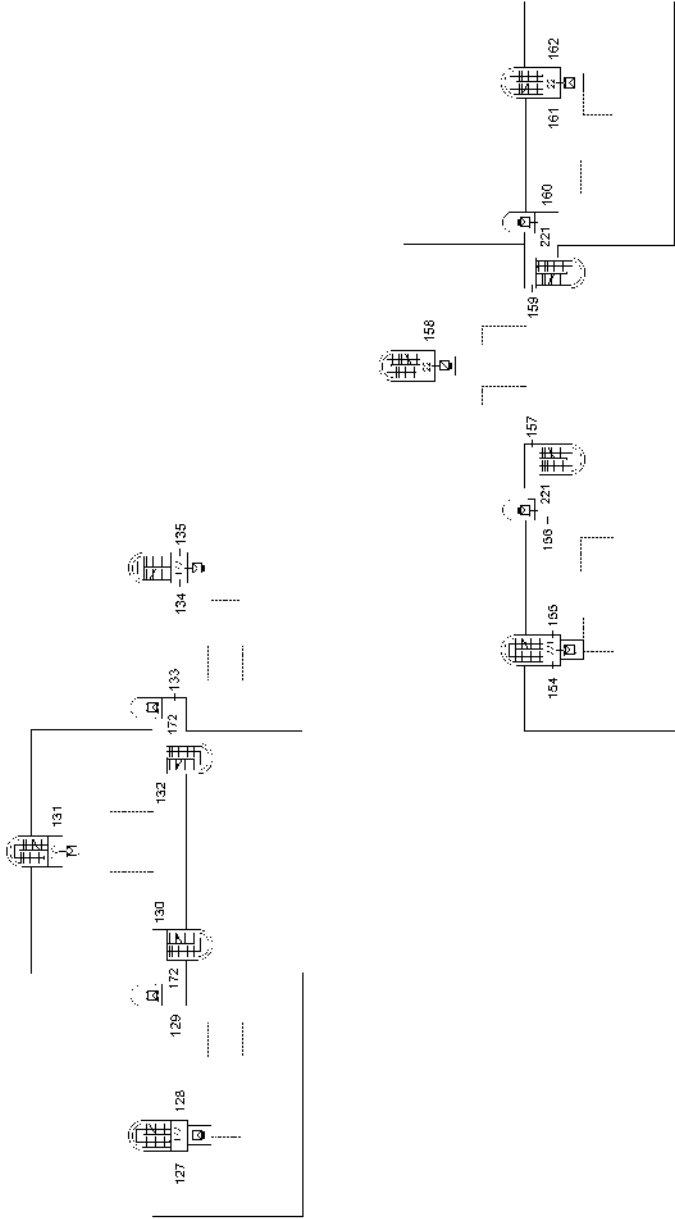

Via Rocco Chinnici




Ultima planimetria in atti

Agenzia del Territorio
CATASTO FABBRICATI
Ufficio Provinciale di Viterbo

ELABORATO PLANIMETRICO	Compilato da: Ragolini Danilo	Isoritto all'albo: Geometri	Frov. Roma	N. 8850
Comune di Canino	Sezione:	Foglio: 29	Particella: 467	Provvisoria n. 06/07/2007 del
Dimostrazione grafica dei subalterni	Tipo Mappale n. del del Scala 1 : 500			

Elaborato Planimetrico Piano Terzo

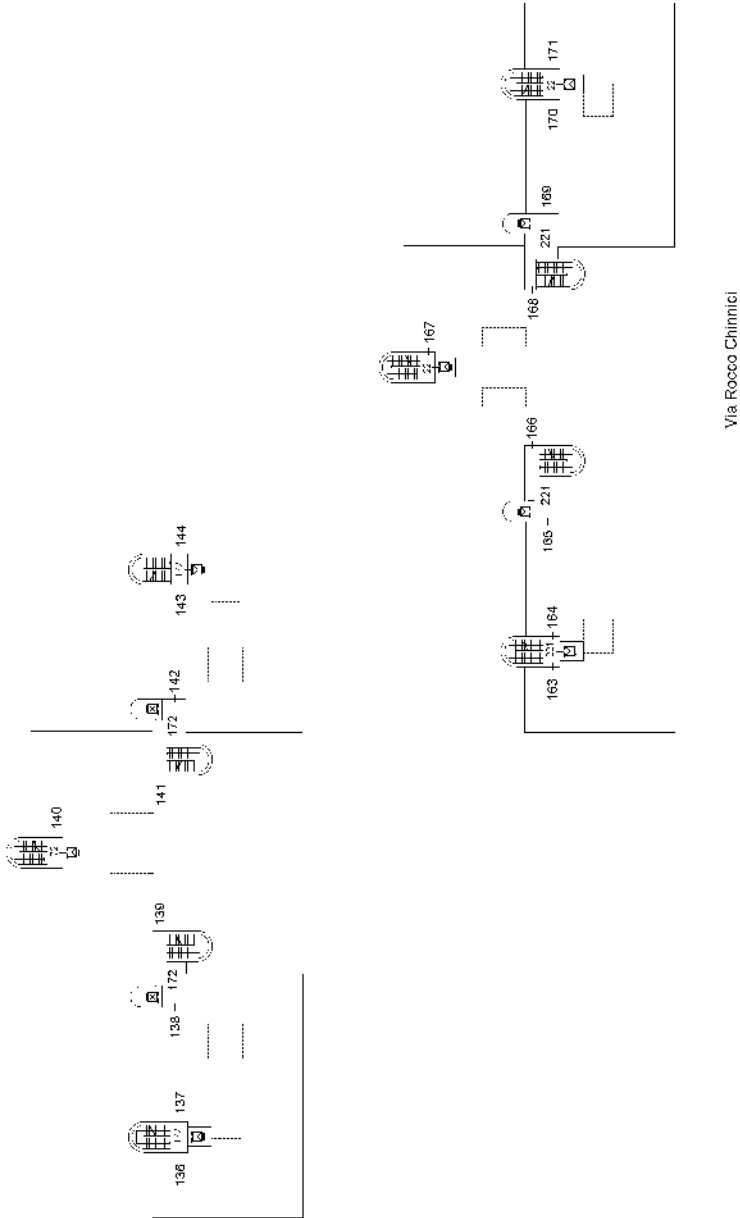


Ultima planimetria in atti

Agenzia del Territorio
CATASTO FABBRICATI
Ufficio Provinciale di Viterbo

ELABORATO PLANIMETRICO	Compilato da: Ragolini Danilo	Isoritto all'albo: Geometri	Prov. Roma	N. 8850
Comune di Canino	Sezione:	Foglio: 29	Particella: 467	Prov. Roma n. 06/07/2007 del
Dimostrazione grafica dei subalterni	Tipo Mappale n. del Scala 1 : 500			

Elaborato Planimetrico Piano Quarto

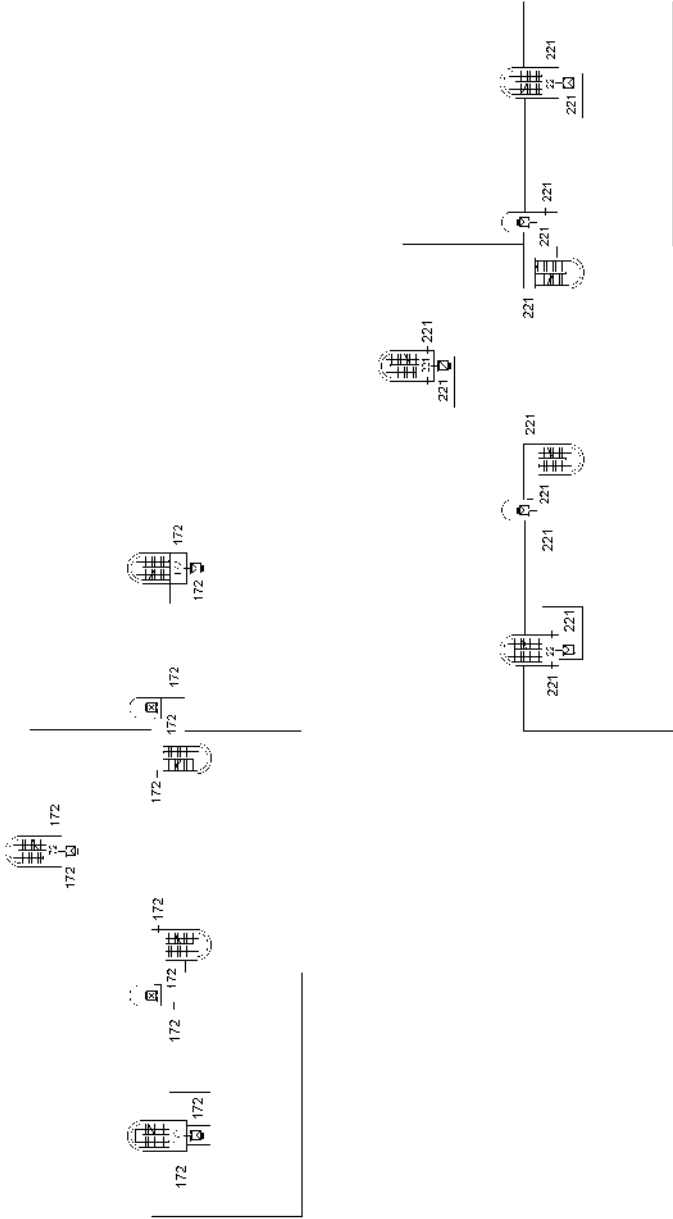



M 61000

± 57000

1 Particella: 467